


EMPEDRADO ALBORADA
2ª FASE
ESCALA 1/200

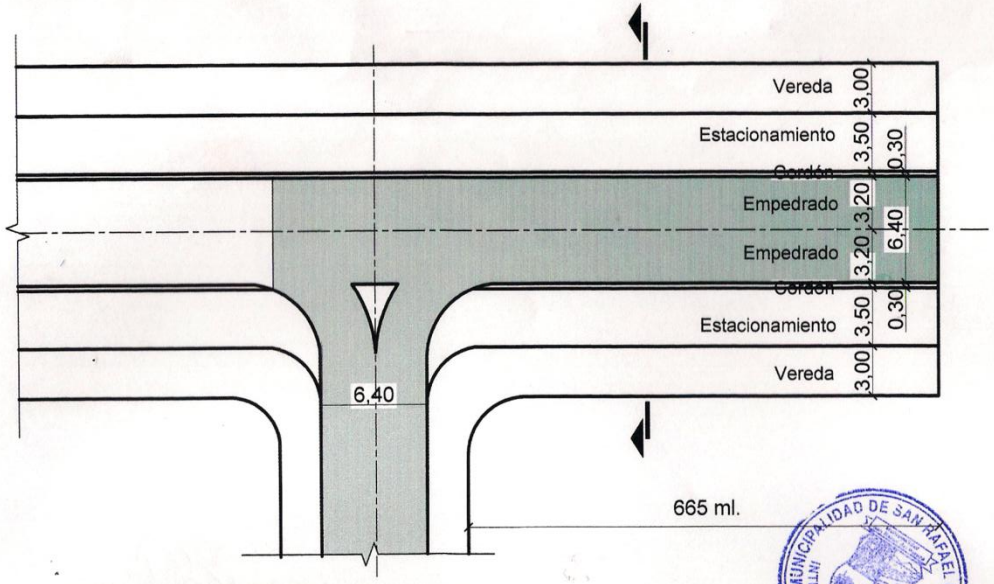


CORTE
ESCALA 1/100

MUNICIPALIDAD DE SAN RAFAEL DEL PARANA · INTENDENTE MUNICIPAL · República Paraguay

CESAR LOPEZ BRÍTEZ
INTENDENTE MUNICIPAL

REPUBLICA DEL PARAGUAY

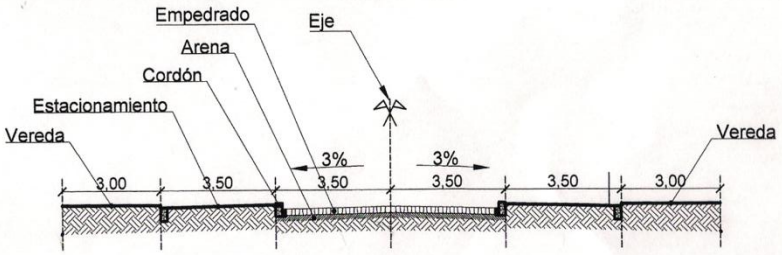MUNICIPALIDAD DE SAN RAFAEL DEL PARANA

PROYECTO DE CONSTRUCCION DE CAMINO EMPEDRADO

UBICACION: ALBORADA

Sup a empedrar: 4256 m2