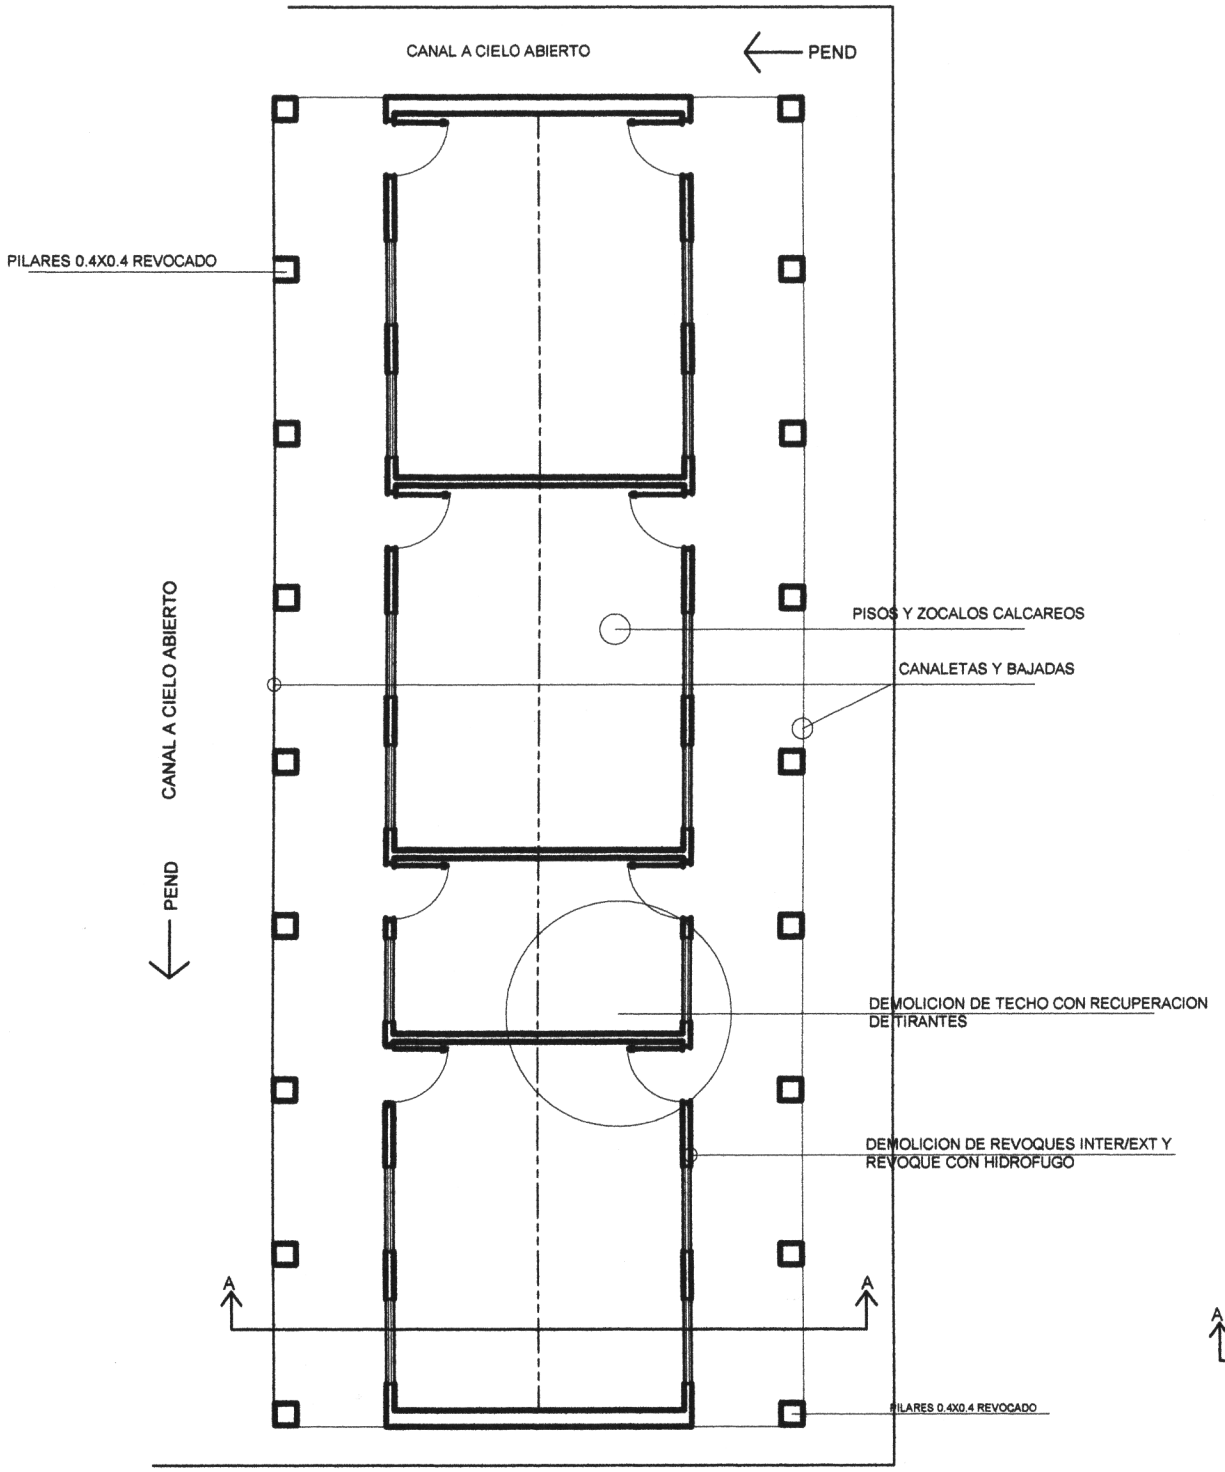

OBRAS A REALIZAR

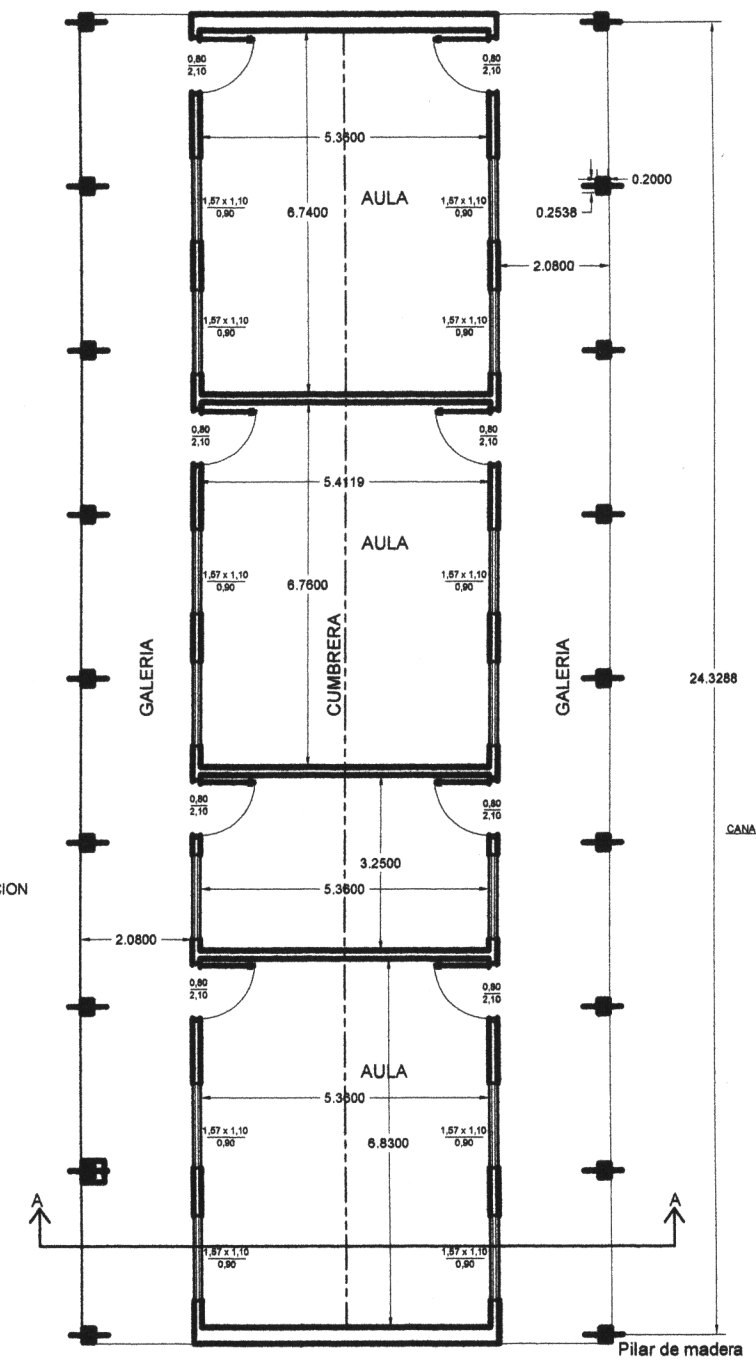

PLANTA
RELEVAMIENTO

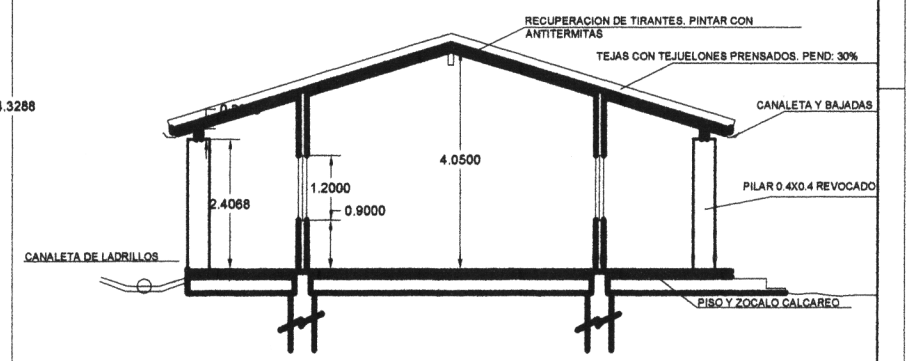

CORTE a EJECUTAR

OBRA:	EDIFICIO DEPARTAMENTOS
UBICACION:	
PROPIETARIO:	
DOMICILIO:	
PROFESIONAL:	PAT. Nº:
DOMICILIO:	
SUP. DE TERRENO:	SUP. CONSTRUIDA:
CTA. CTE. CTRAL.:	
PROPIETARIO	Carlos Escobar PROFESIONAL

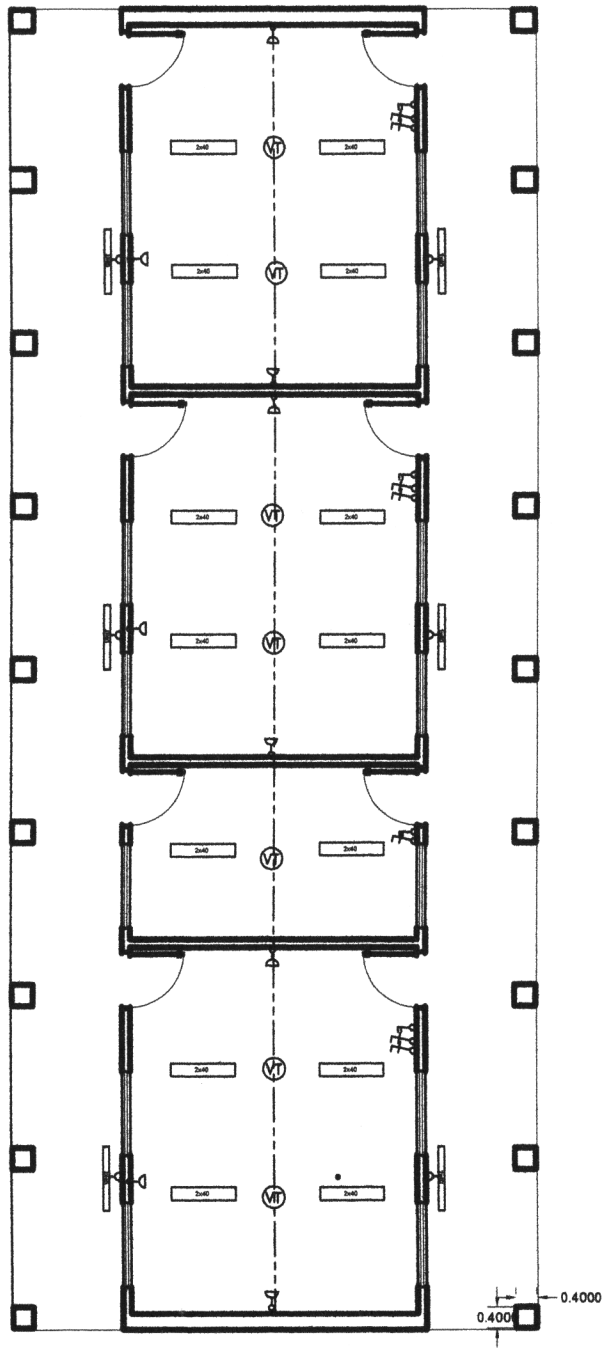

INSTALACION
ELECTRICA

REFERENCIAS

- Toma Bajo h=0.45m
- Llave Bipolar h=1.2m
- Llave de dos Puntos h=1.2m
- Artefacto fluorescente de adosar
- VT Ventilador de Techo
- TS Tablero Secional

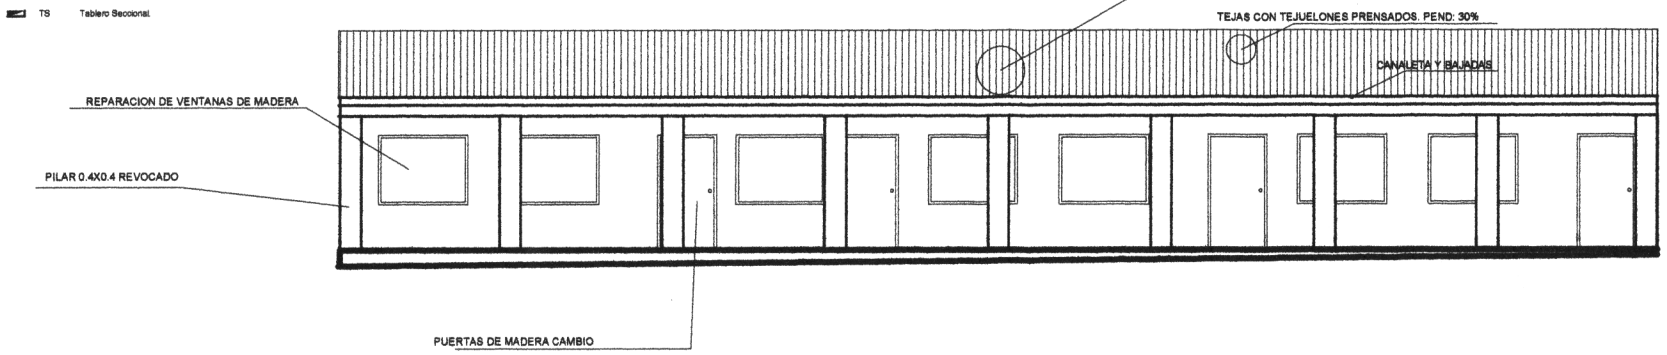

Fachada

OBRA:	EDIFICIO DEPARTAMENTOS
UBICACION:	
PROPIETARIO:	
DOMICILIO:	
PROFESIONAL:	PAT. Nº:
DOMICILIO:	
SUP. DE TERRENO:	SUP. CONSTRUIDA:
CTA. CTE. CTRAL.:	
PROPIETARIO	PROFESIONAL

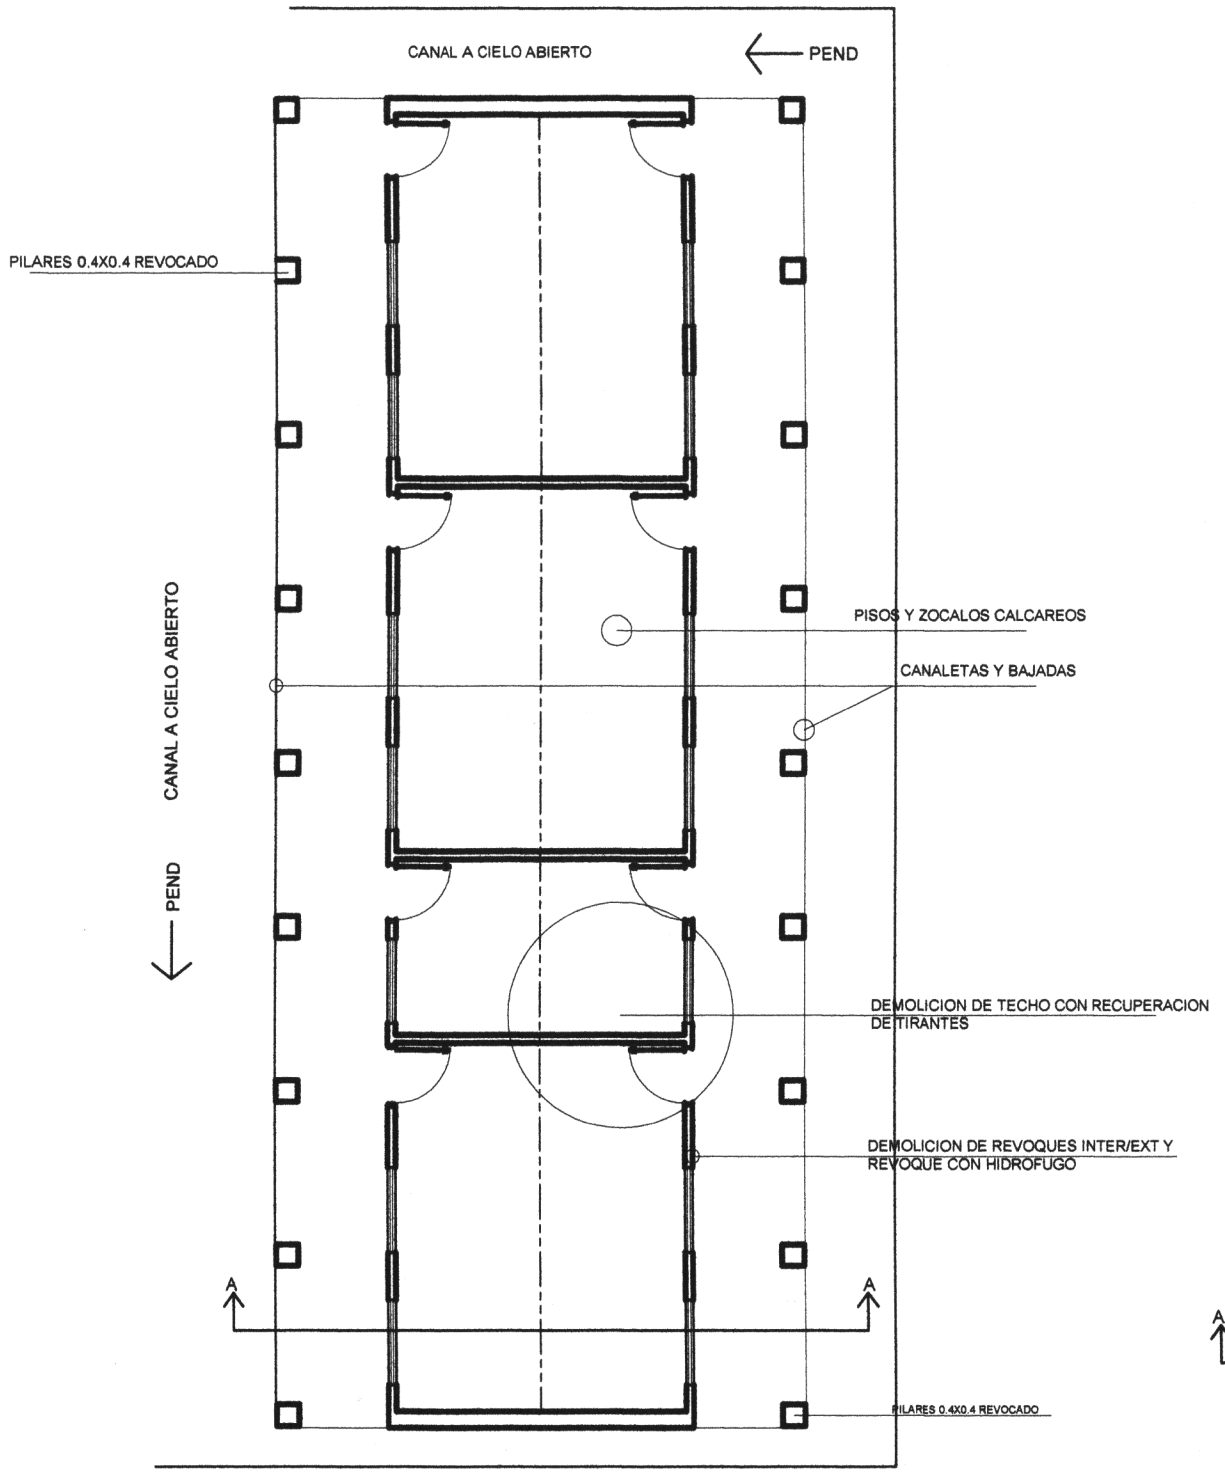

OBRAS A REALIZAR

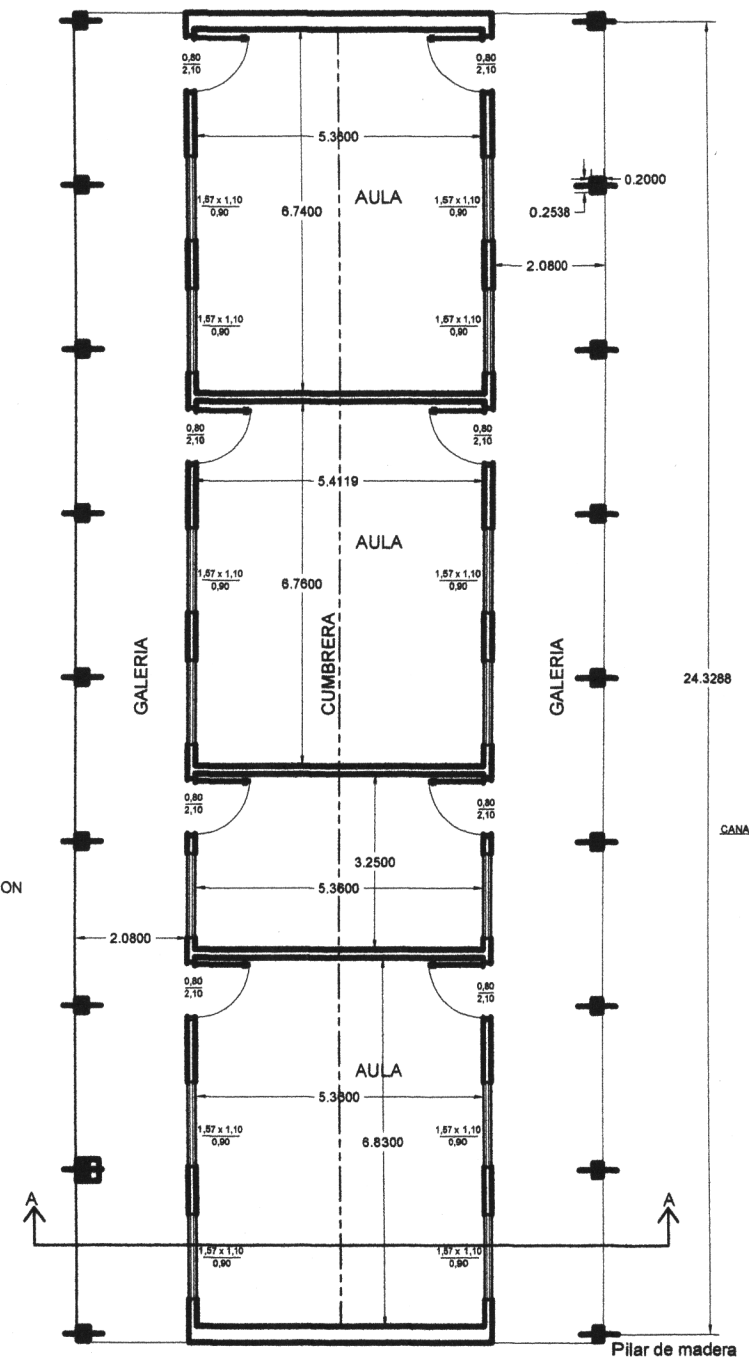

PLANTA
RELEVAMIENTO

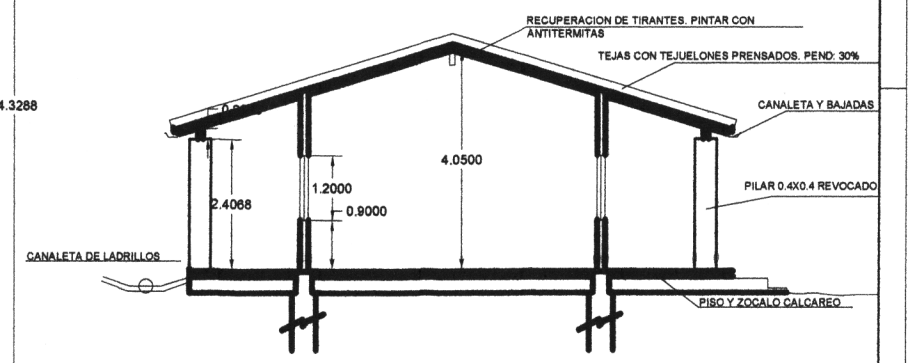

CORTE a EJECUTAR

OBRA: EDIFICIO DEPARTAMENTOS	
UBICACION:	
PROPIETARIO:	
DOMICILIO:	
PROFESIONAL:	PAT. Nº:
DOMICILIO:	
SUP. DE TERRENO:	SUP. CONSTRUIDA:
CTA. CTE. CTRAL.:	
PROPIETARIO	PROFESIONAL