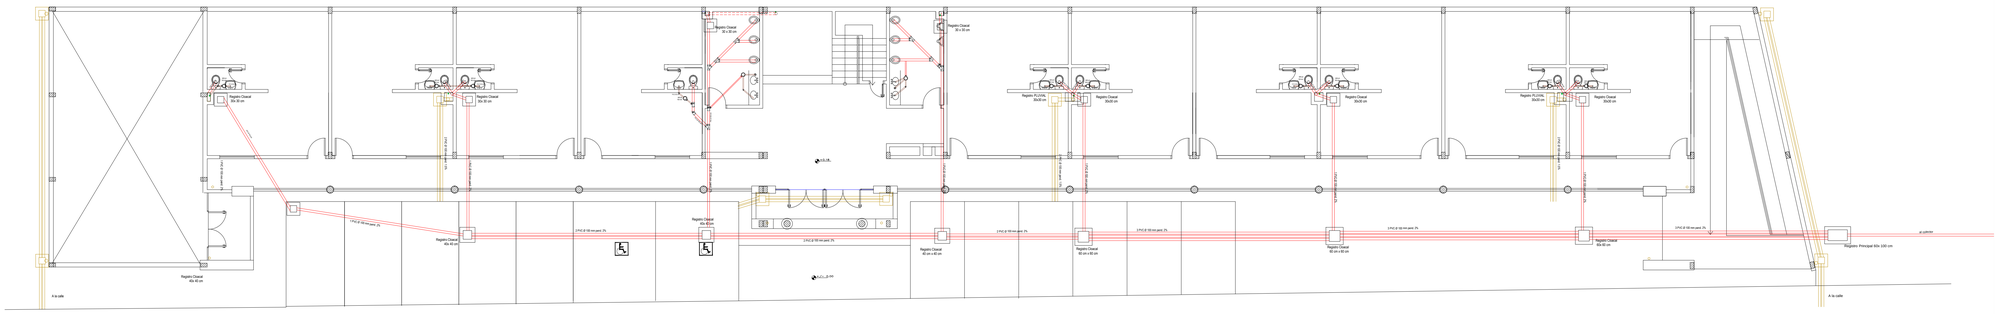

PLANTA BAJA
INSTALACION PLUVIAL Y CLOACAL
Escala 1/100

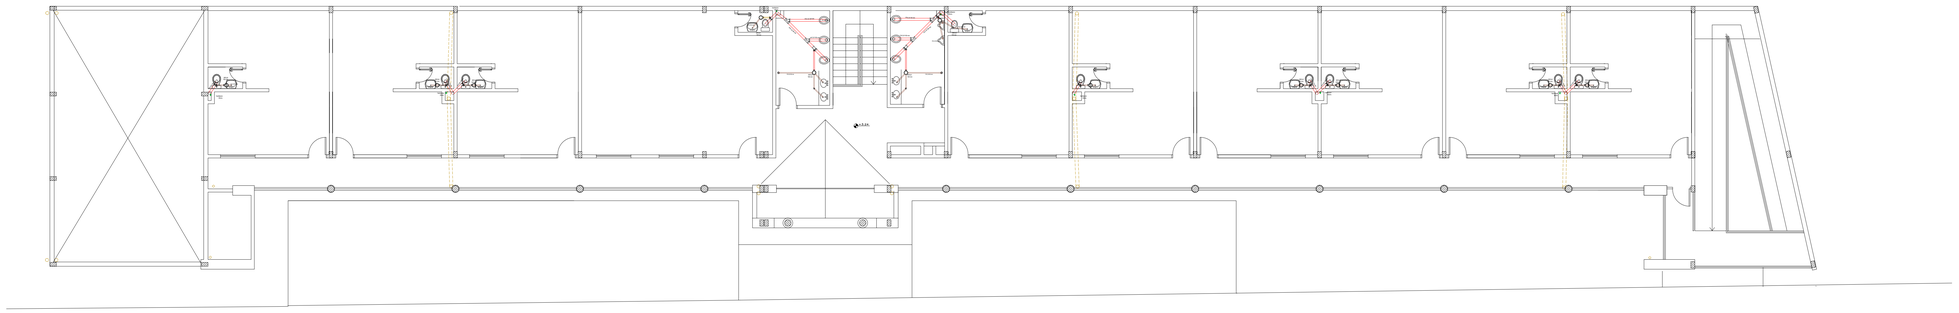

PLANTA ALTA
INSTALACION PLUVIAL Y CLOACAL
Escala 1/100

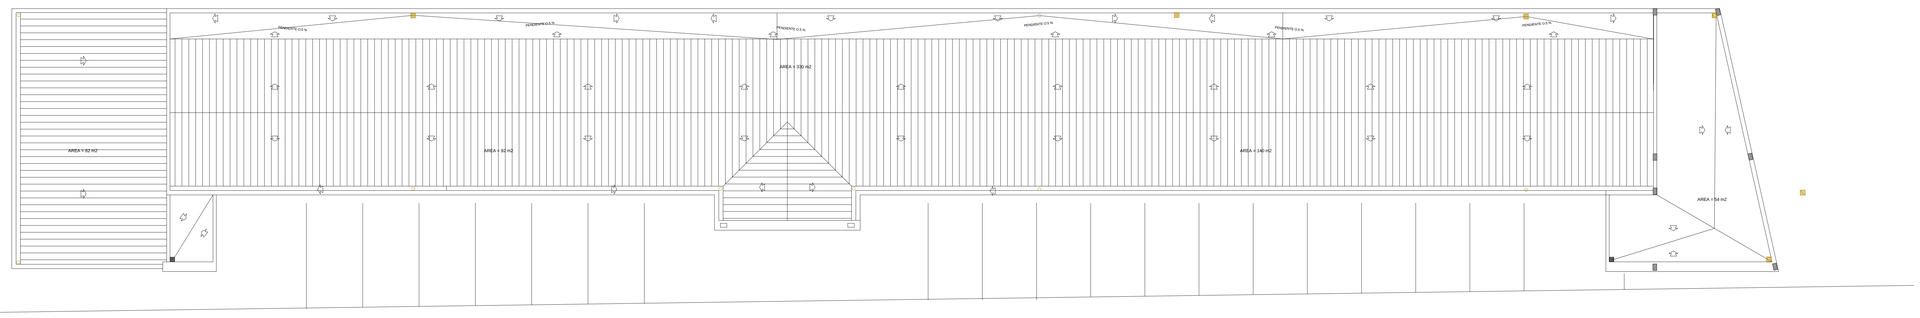

PLANTA DE TECHO
INSTALACION PLUVIAL Y CLOACAL
Escala 1/100

APROBACION

	FECHA	FIRMA
	ene/2012	

PARAGUAY

FECHA DE EMISION: ENERO / 2012

REV 1	REV 2	REV 3
--/--/--	--/--/--	--/--/--

NOTA : Todas las medidas se verificaran en obra.

FIRMA:

PROFESIONAL:

CALCULISTA:

ASESOR INSTALAC.

PLANO DE :
INSTALACION SANITARIA PLUVIAL Y CLOACAL

ESCALA

DIBUJO:

SUPERVISO:

PROYECTO:
CASA DE LAS FEDERACIONES
ASUNCION - PARAGUAY

CTA. CTE. CATASTRAL:

I - 03