MUNICIPALIDAD DE SAN JOSE DE LOS ARROYOS		
Matadería Municipal		
SISTEMA DE TRATAMIENTO DE EFLUENTES		
Planta Edificio - Cortes A-A y B-B	ESCALA Indicadas	LAMINA N° 2
	FECHA: Junio 2.012	

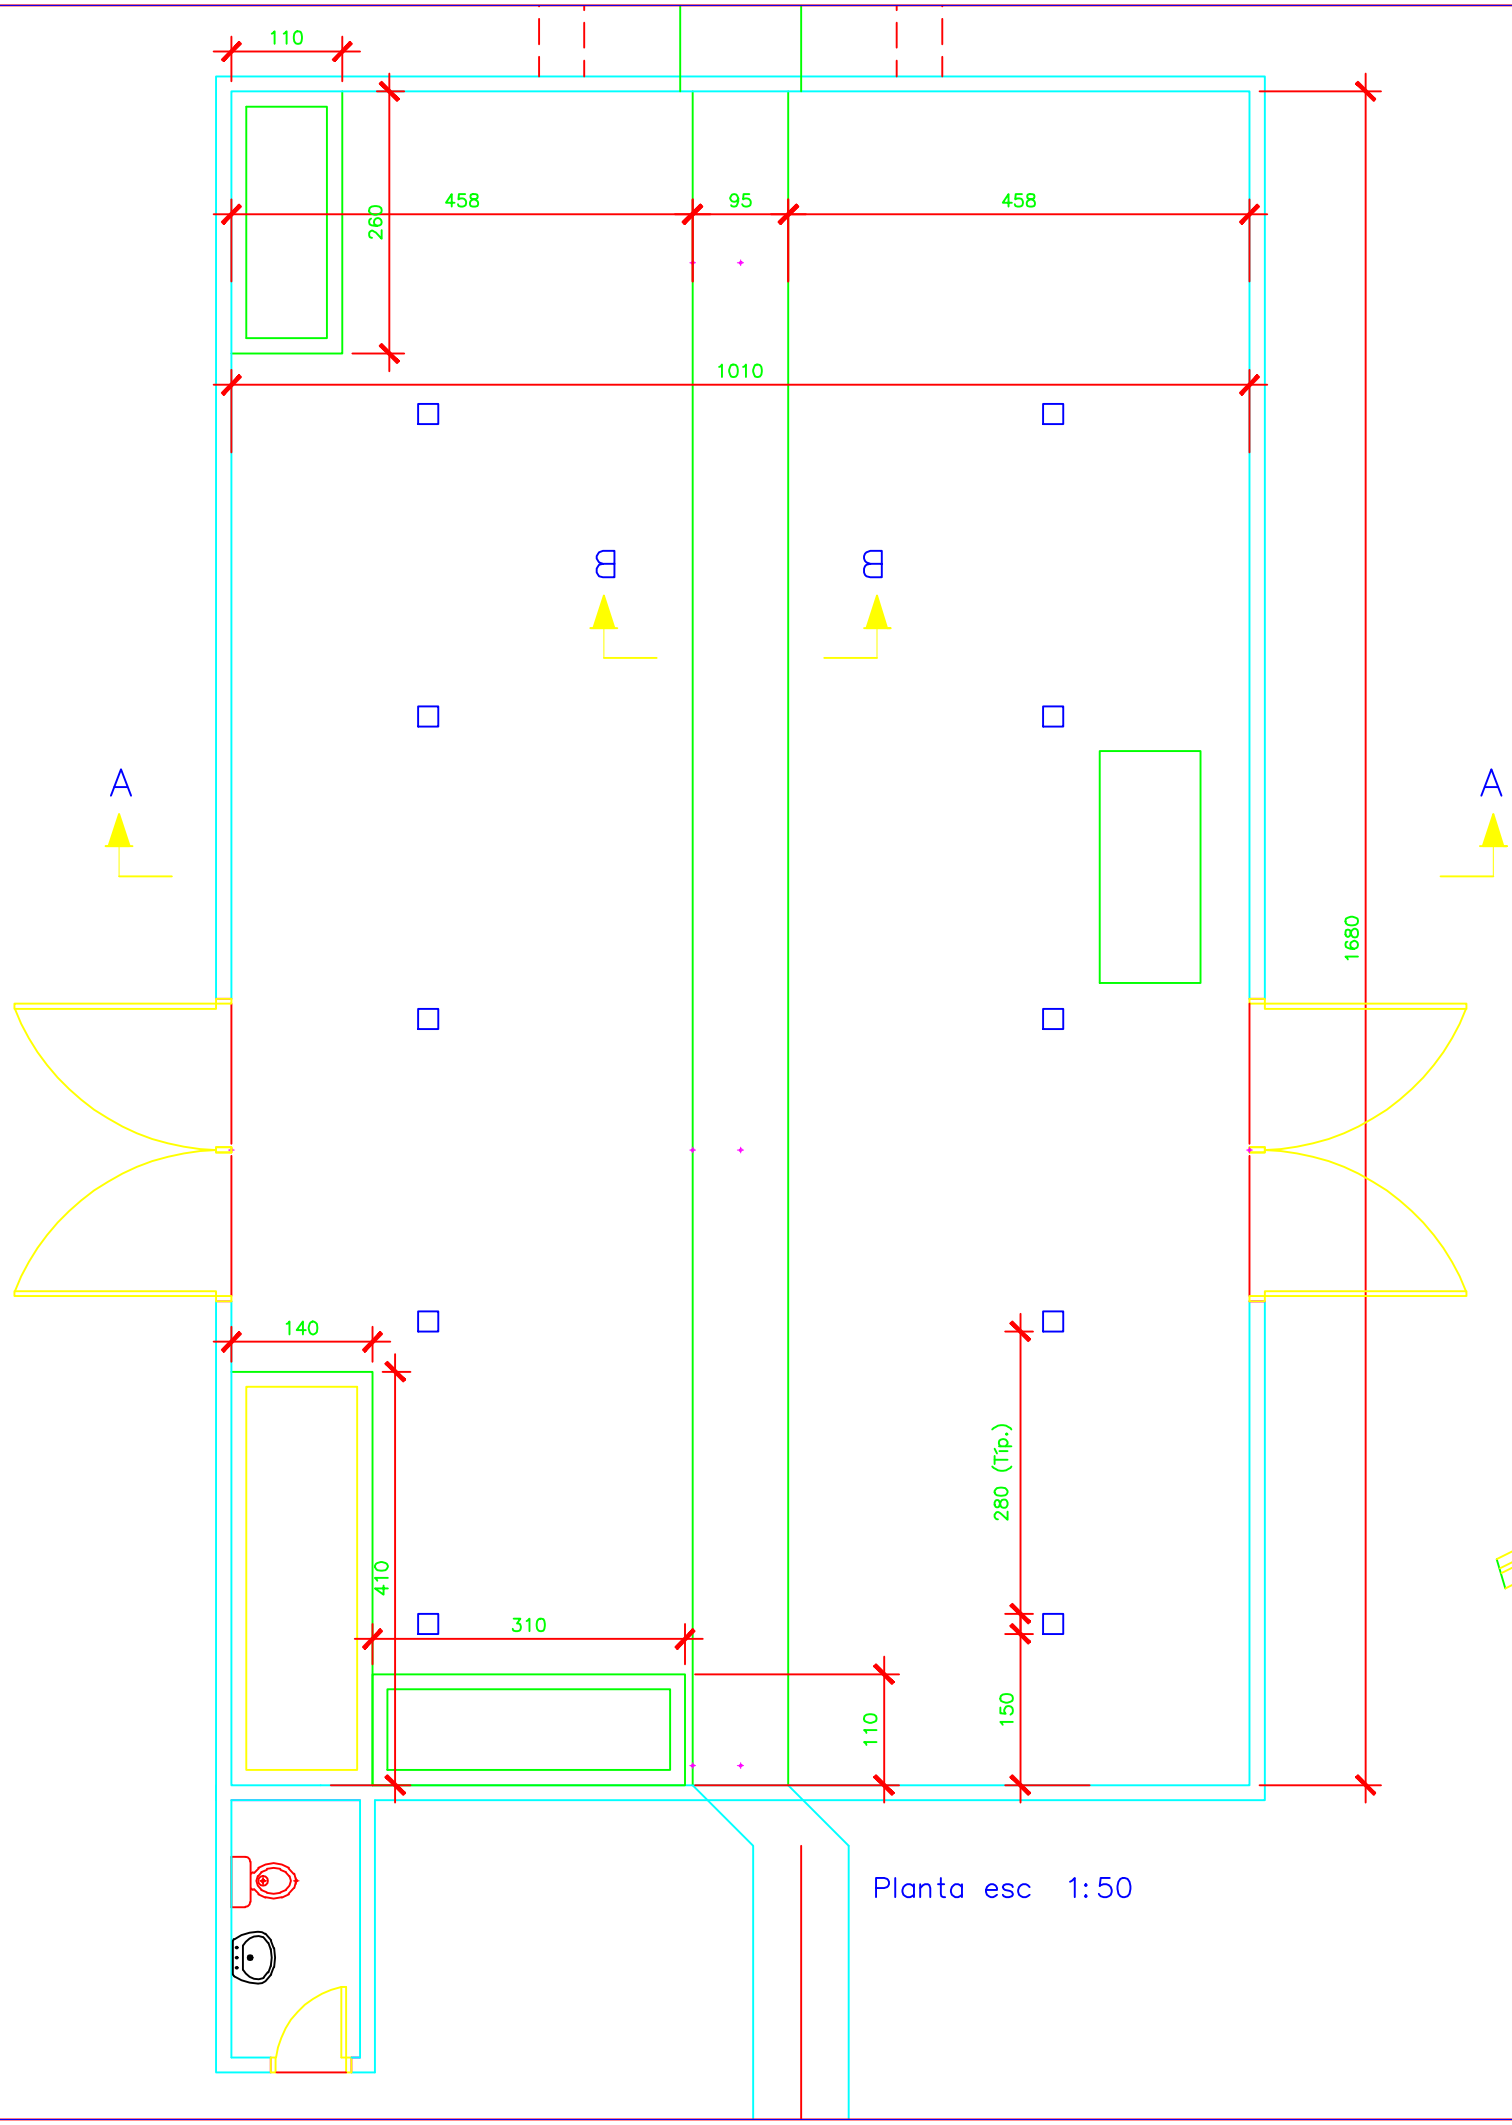

Planta esc 1:50

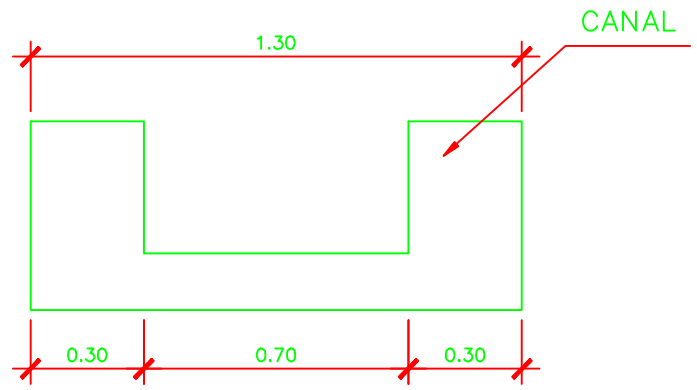

CORTE BB esc 1:20

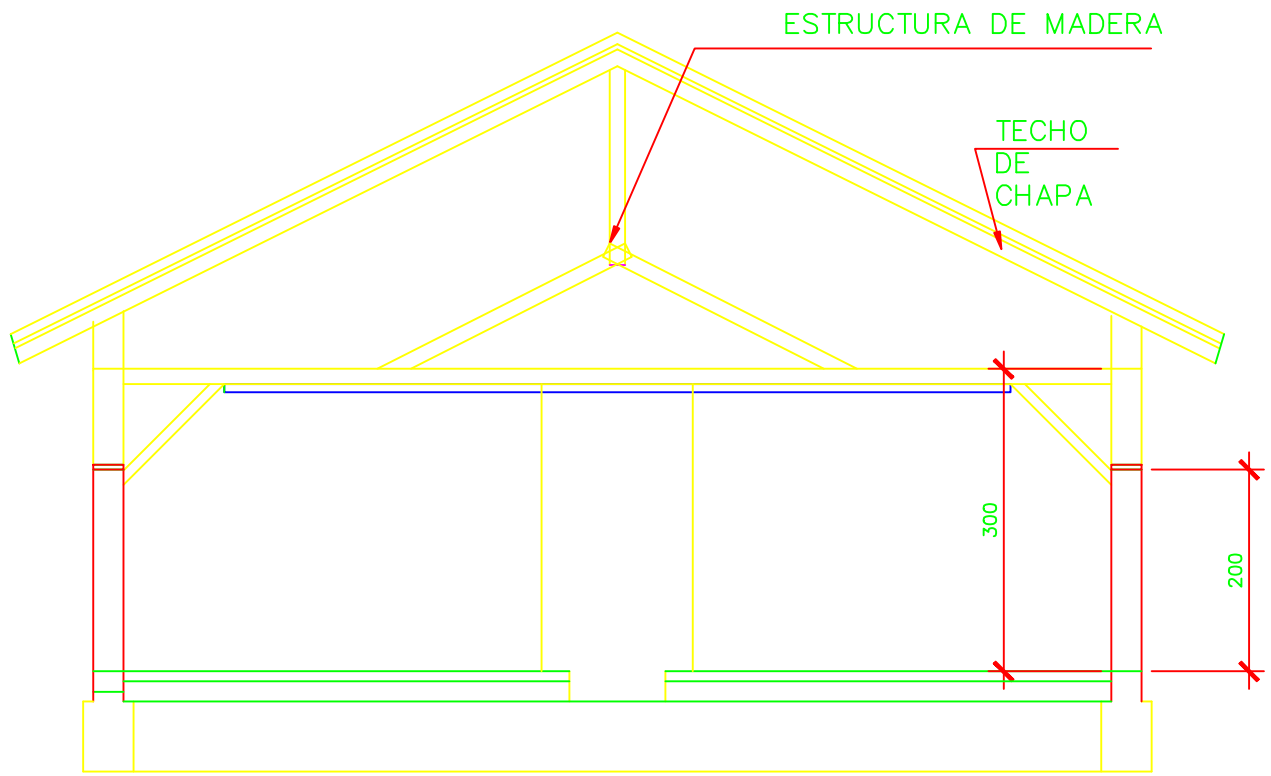

CORTE AA esc 1:50