PROYECTO PASEO CENTRAL AVDA SAN ANTONIO E/ CALLE 16 DE MARZO Y MCAL ESTIGARRIBIA

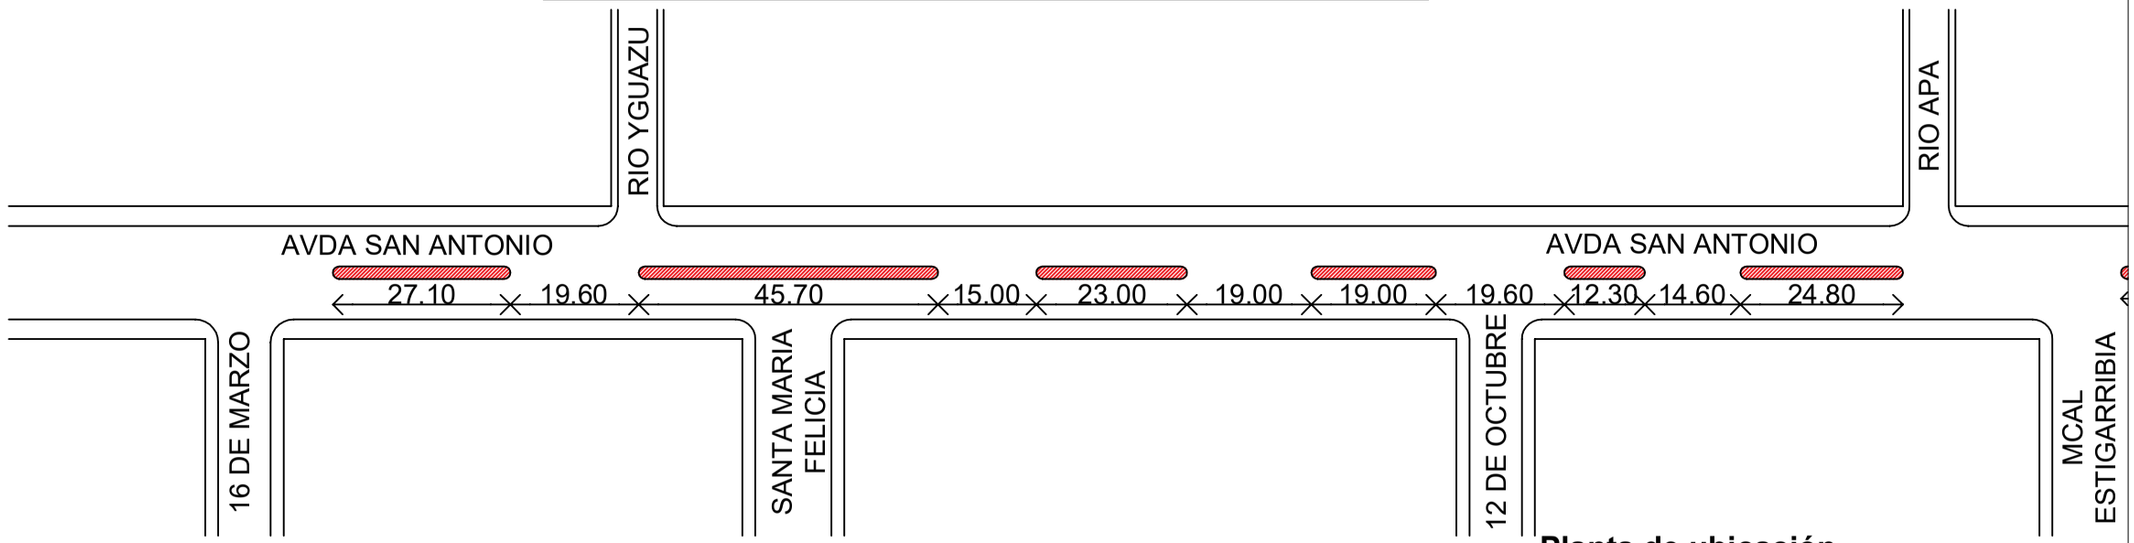

Planta de ubicación

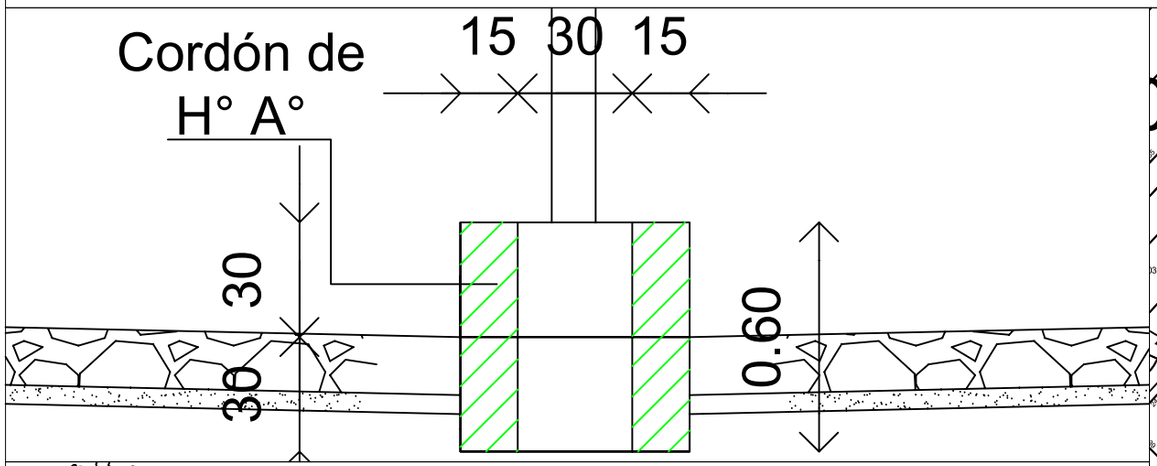

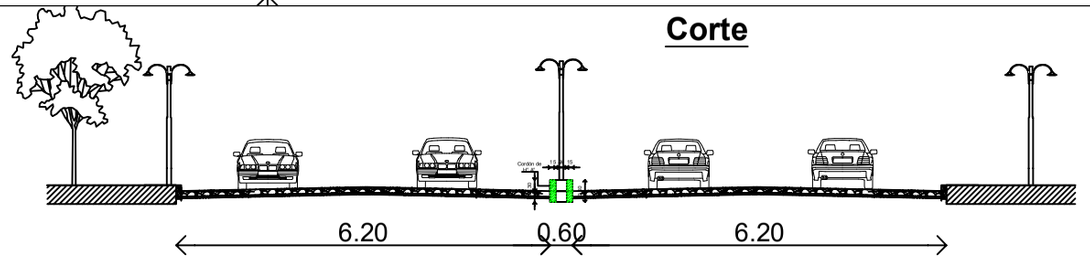

Corte