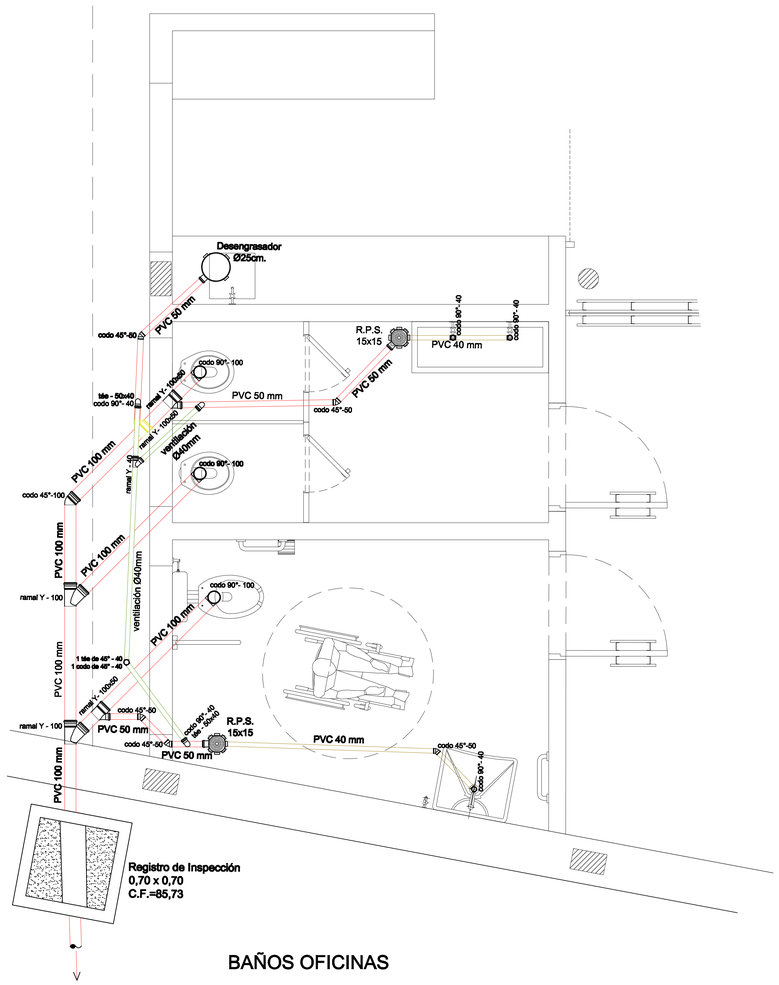

BAÑOS OFICINAS

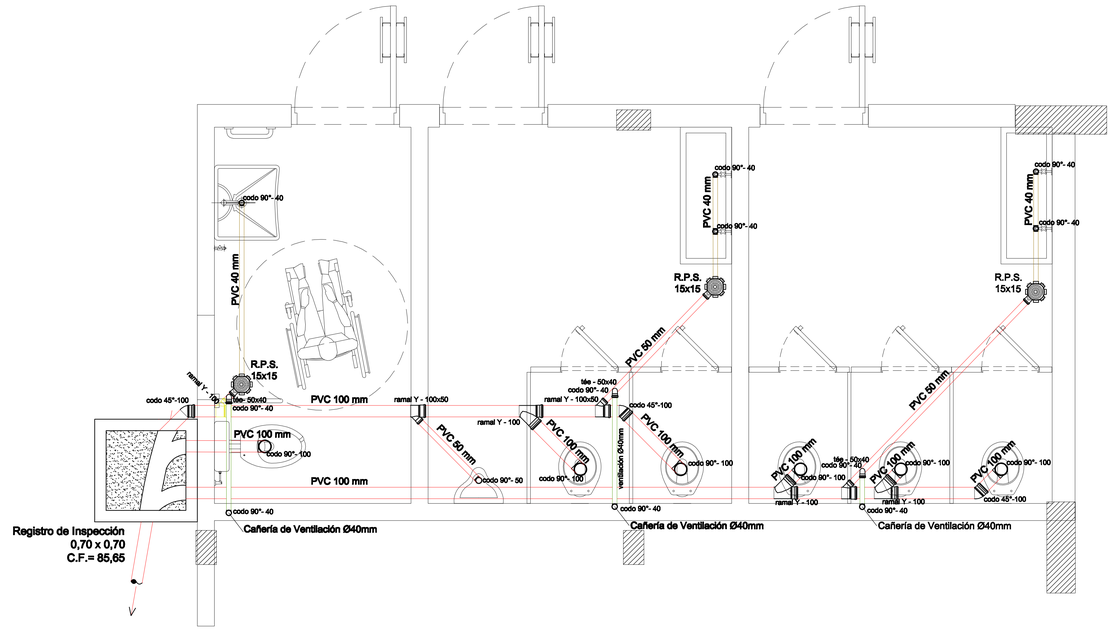

BAÑOS AUDITORIO

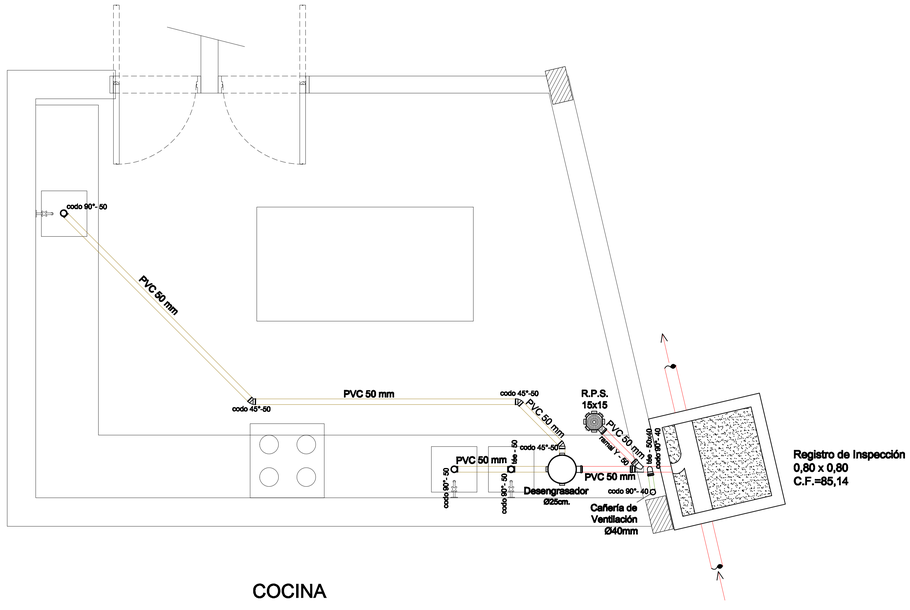

COCINA

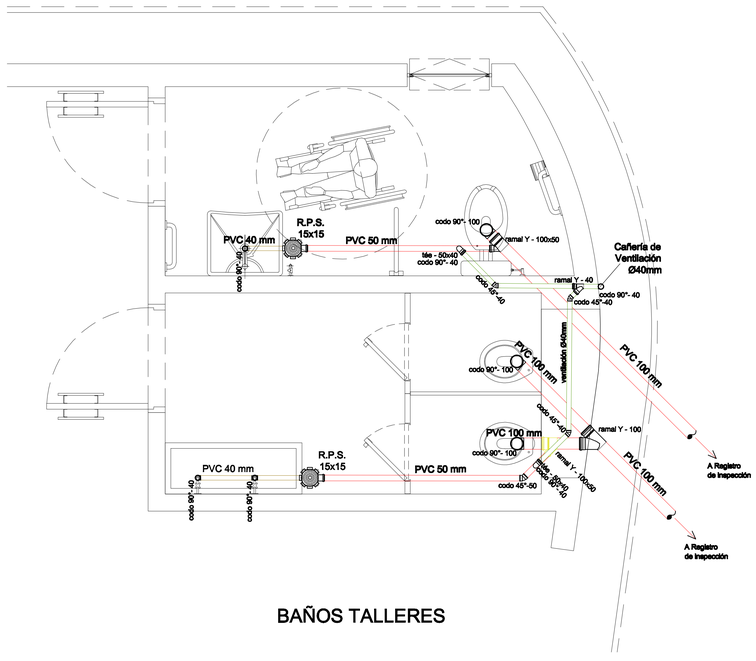

BAÑOS TALLERES

CENTRO DE ATENCIÓN TURÍSTICA INTEGRAL AL VISITANTE DE ITAPUA

RED INTERNA DE DESAGUE CLOACAL

ESCALA 1/20

DIRECCIÓN: TENIENTE RAMOS ALFARO 299 E/ MONTE ALTO. LUQUE - PARAGUAY

ARQ. R. JAVIER CORVALÁN ESPÍNOLA	FIRMA	FECHA	IS C-03 Nº LAMINA