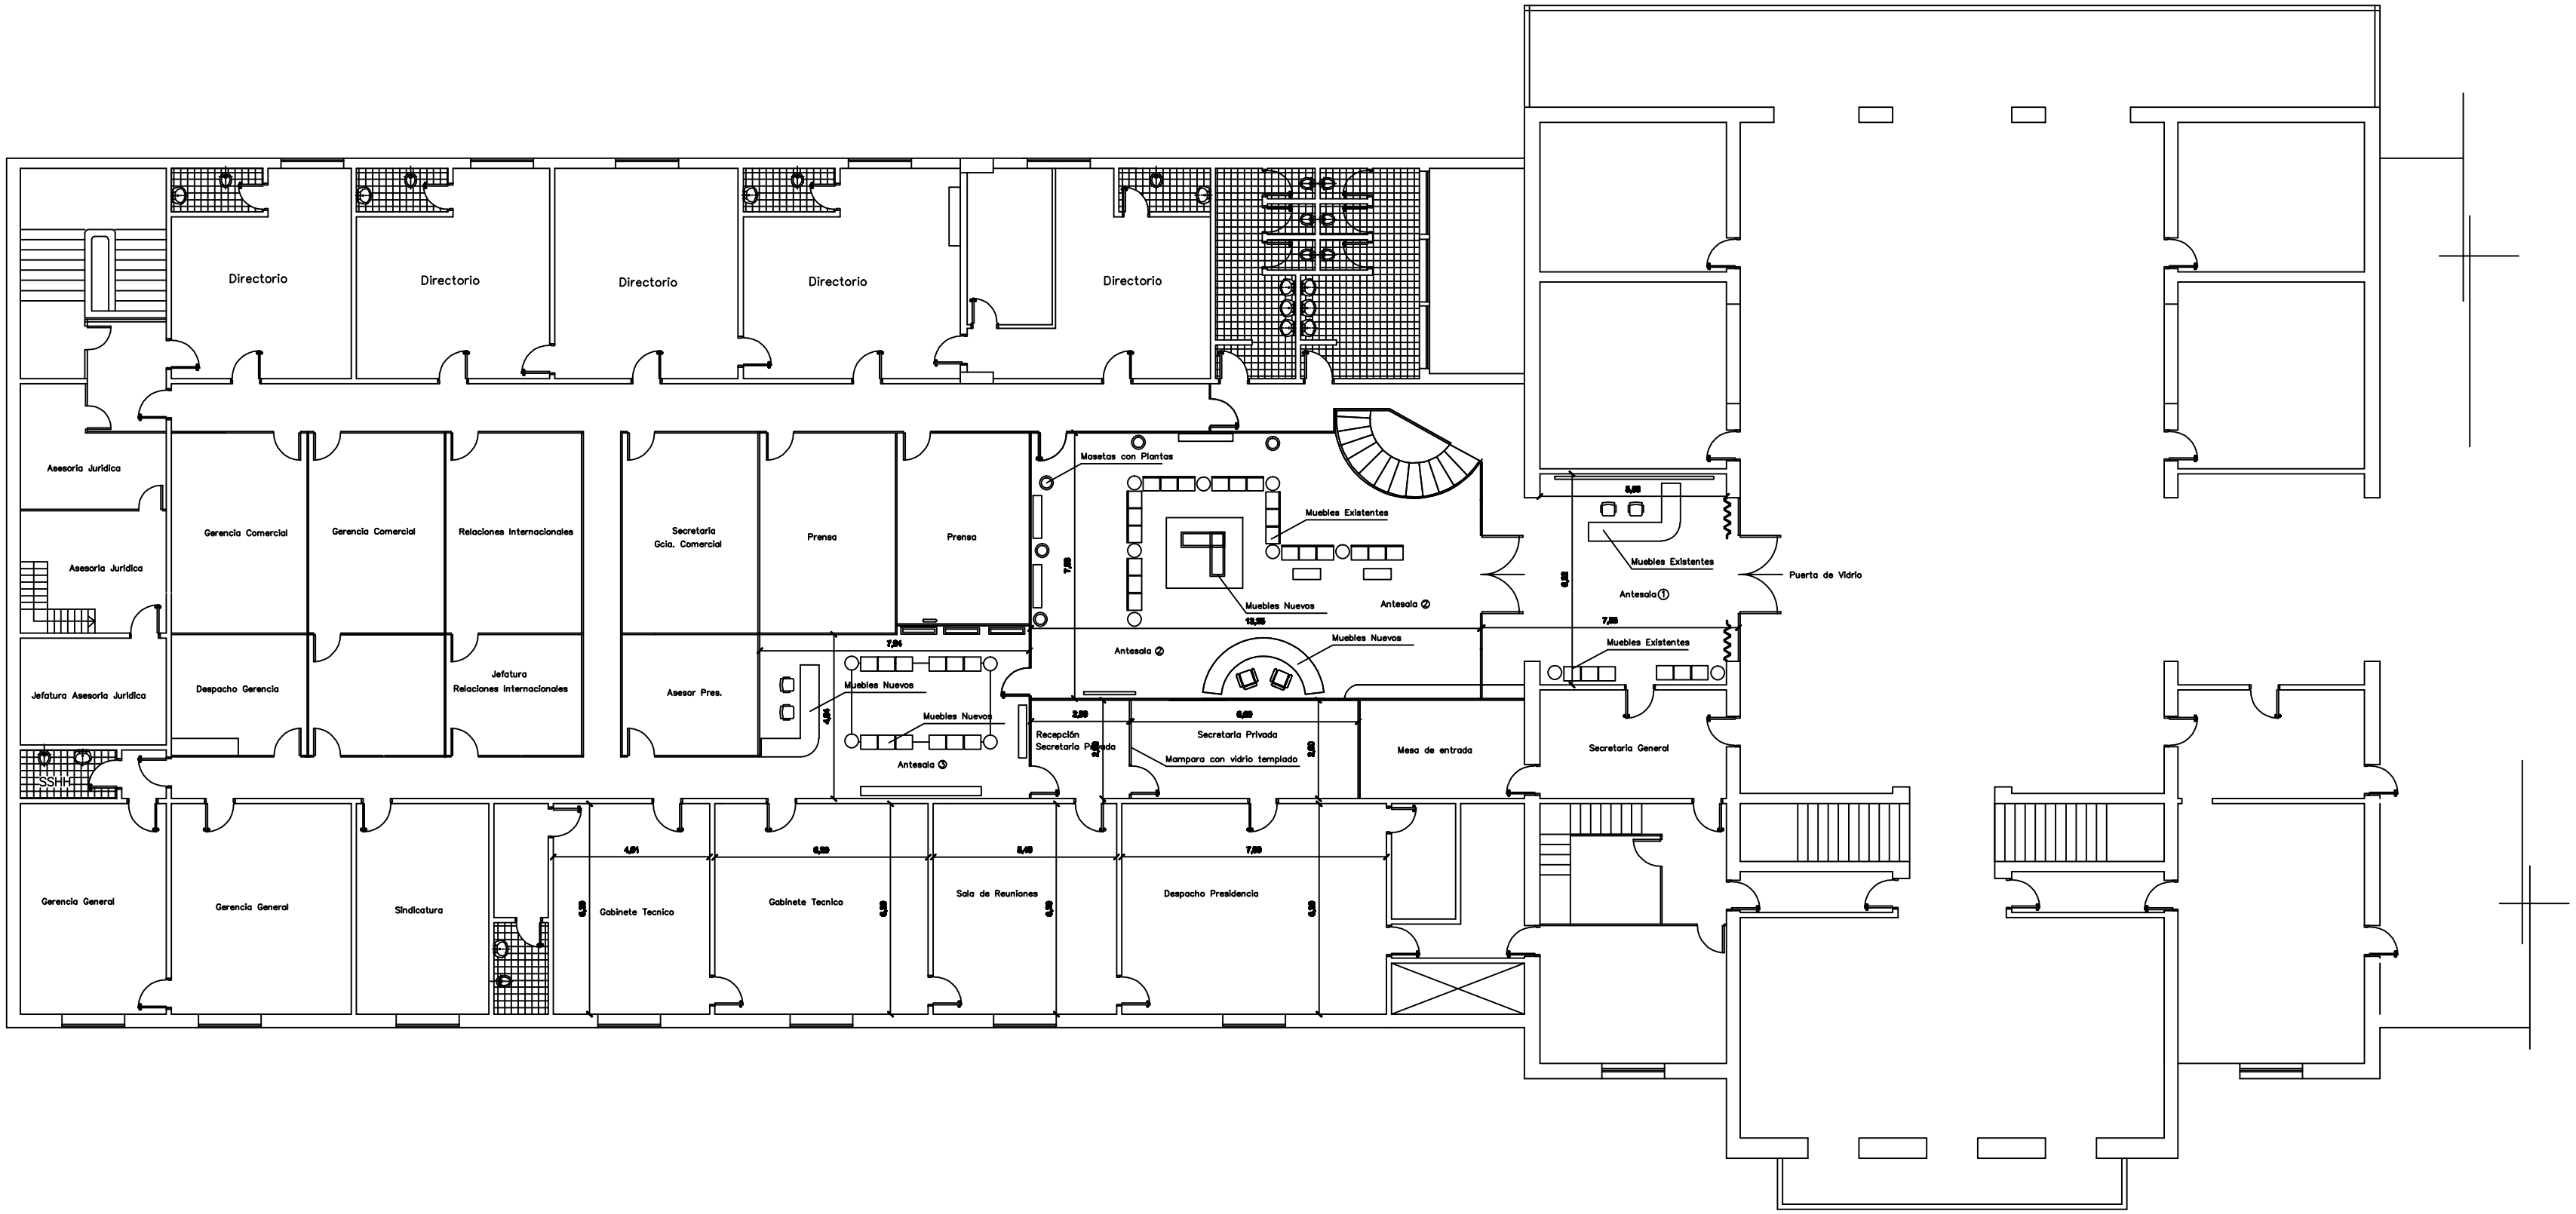

PLANTA ALTA

REMODELACION ANTESALAS PRESIDENCIA EDIFICIO CENTRAL

ADMINISTRACION NACIONAL DE NAVEGACION Y PUERTOS	TERMINAL PORTUARIA DE ASUNCION REMODELACION ANTESALAS PRESIDENCIA	PRESIDENTE DE LA A.N.N.P. DR. HECTOR A. DUARTE CHAVEZ	JEFE DE DEPARTAMENTO ING. GUILLERMO CABALLERO	DIGITALIZACIÓN G.O.P.		LAMINA 1	GOBIERNO NACIONAL Construyendo Juntos Un Nuevo Rumbo
		GERENTE DE OBRAS PORTUARIAS ARQ. CARLOS DANIEL GOMES ORTIZ	PROYECTO GABINETE TECNICO	FECHA G.O.P.	ESCALA MAYO 2014		