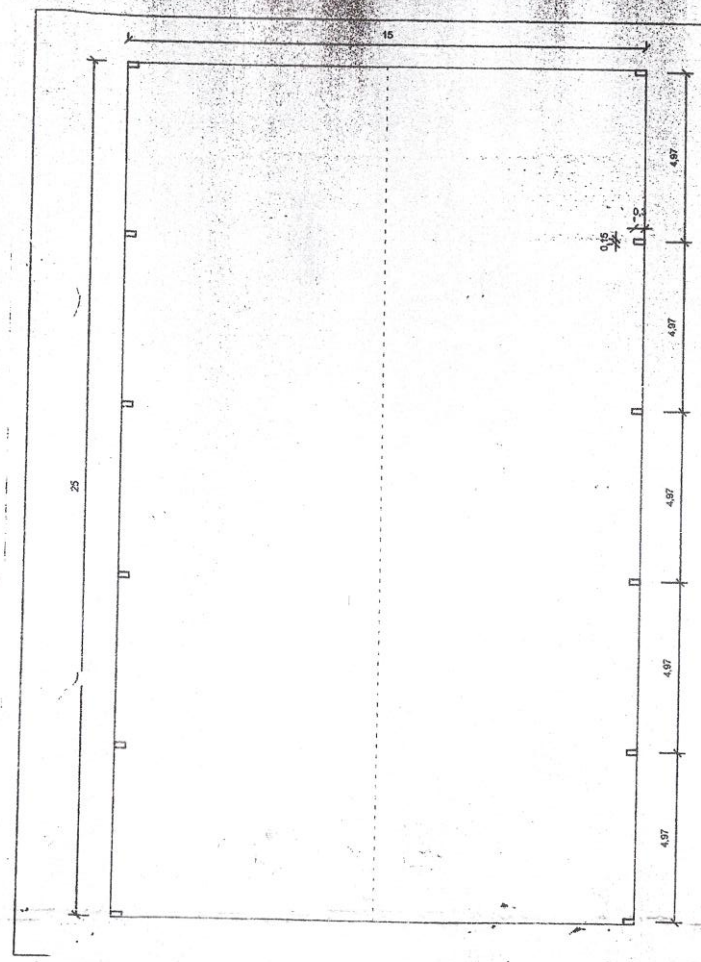

PLANTA ESC 1/100

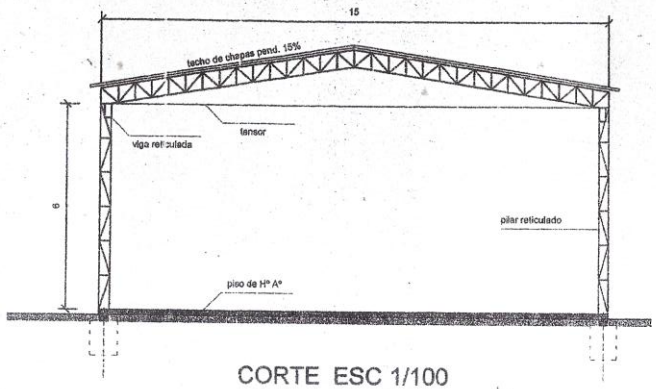

CORTE ESC 1/100

Arq. Ricardo E. Rios
Reg. Nº 290

MUNICIPALIDAD DE SALTO DEL GUAIRA	
DIRECCION	: AREA URBANA
DIRECTOR DE OBRAS	: ARQ. RICARDO RIOS
CONSTRUCCION DE TINGLADO	
DIVISION	: M.O.C.
JEFE DE DIVISION	:
PROYECTISTA	: ARQ. RICARDO RIOS
FECHA	: SETIEMBRE 2016
PLANTA DE UBICACION	ESCALA : 1:100
01	

Nº 8º INTENDENTE — PROYECTISTA — JEFE DIV