DIRECCIÓN DE OBRAS Y MANTENIMIENTO.-DPTO TECNICO.

COMPUTO MÉTRICO Y PRECIO REFERNCIAL

OBRA: CONSTRUCCIÓN DE LOMADA DE H°

UBICACION: 1) AVDA. BRUNO GUGGIARI, 2) AVAMBARE, 3) MBOKAYATY, 4) JUAN BAUTISTA RIVAROLA, 5) AVDA. SAN ISIDRO, 6) AVDA. CARRETERA DE LOPEZ, 7) TOBATI, 8) CERRO LAMBARE, 9) SAN RAFAEL, 10) AVDA. DEL YACHT.

Item	Descripción	U. de Medida	Cantidad	P. unitario	Total
1	Reductor de velocidad (lomada) longitud 8 mts Altura aproximado maximo 10cmx1.8mts de ancho	M3	1,00	2.500.000	200.000.000
Total					200.000.000

DIRECCIÓN DE OBRAS Y MANTENIMIENTO
DPTO. TÉCNICO

Esteban Rodríguez Alderete
Dpto. Técnico

CONSTRUCCION DE LOMADA

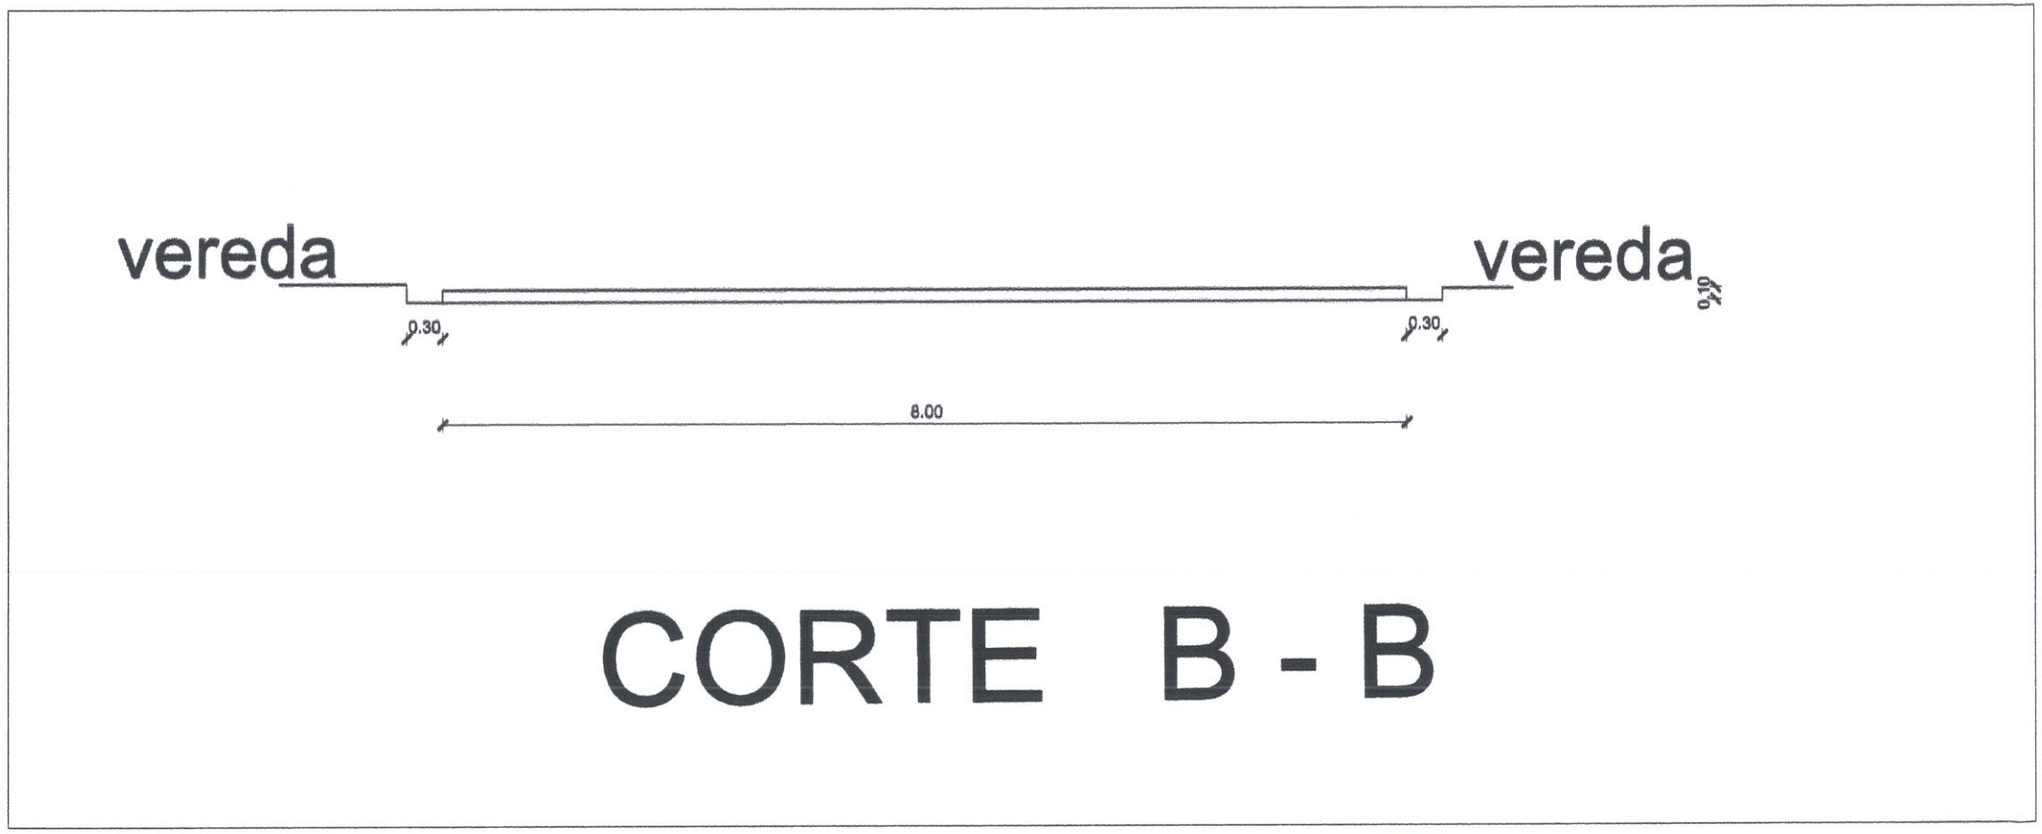

CORTE B - B

DIRECCIÓN DE OBRAS Y MANTENIMIENTO
DPTO. TÉCNICO

Esteban Rodríguez Alderete
Dpto. Técnico

CONSTRUCCION DE LOMADA

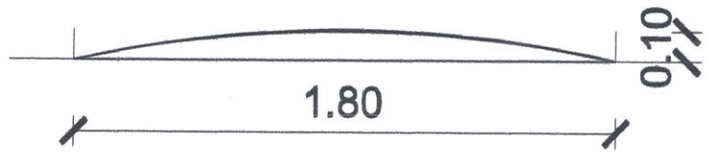

CORTE A - A

DIRECCIÓN DE OBRAS Y MANTENIMIENTO
DPTO. TÉCNICO

Esteban Rodríguez Alderete
Dpto. Técnico

CONSTRUCCION DE LOMADA

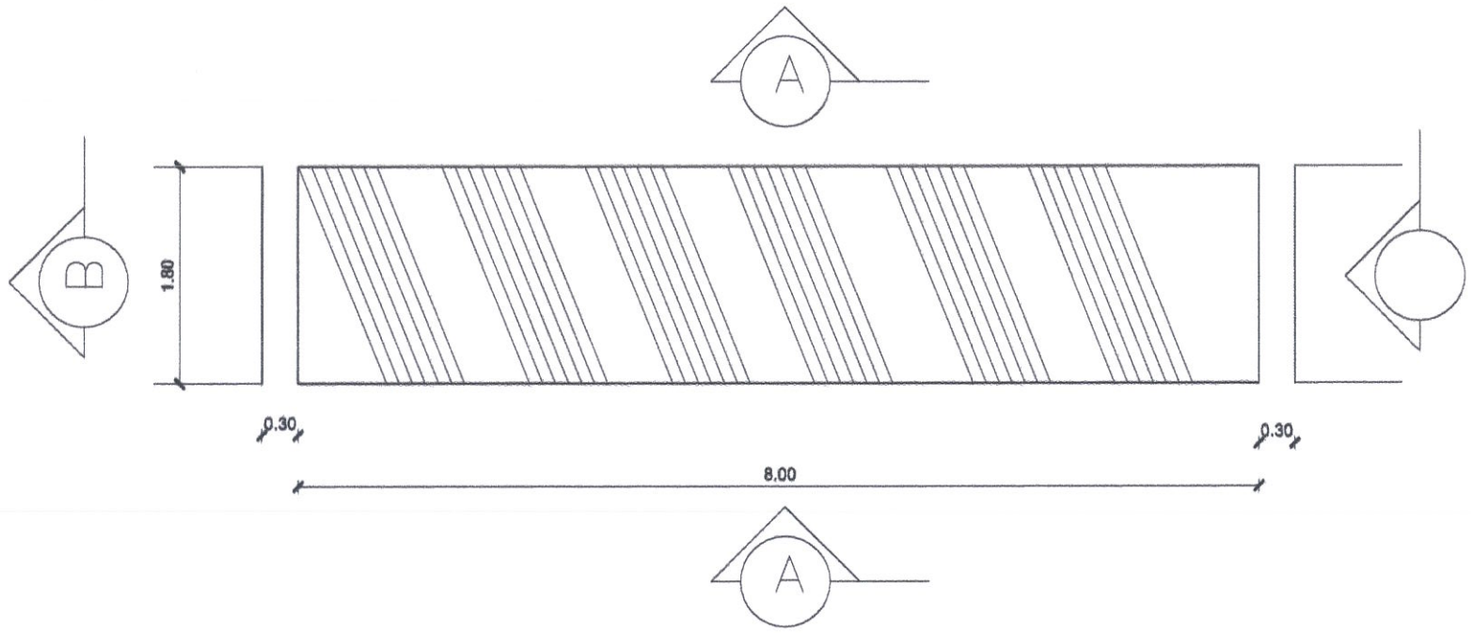

PLANTA

DIRECCIÓN DE OBRAS Y MANTENIMIENTO
OPTO. TÉCNICO

Esteban Rodríguez Alderete
Dpto. Técnico