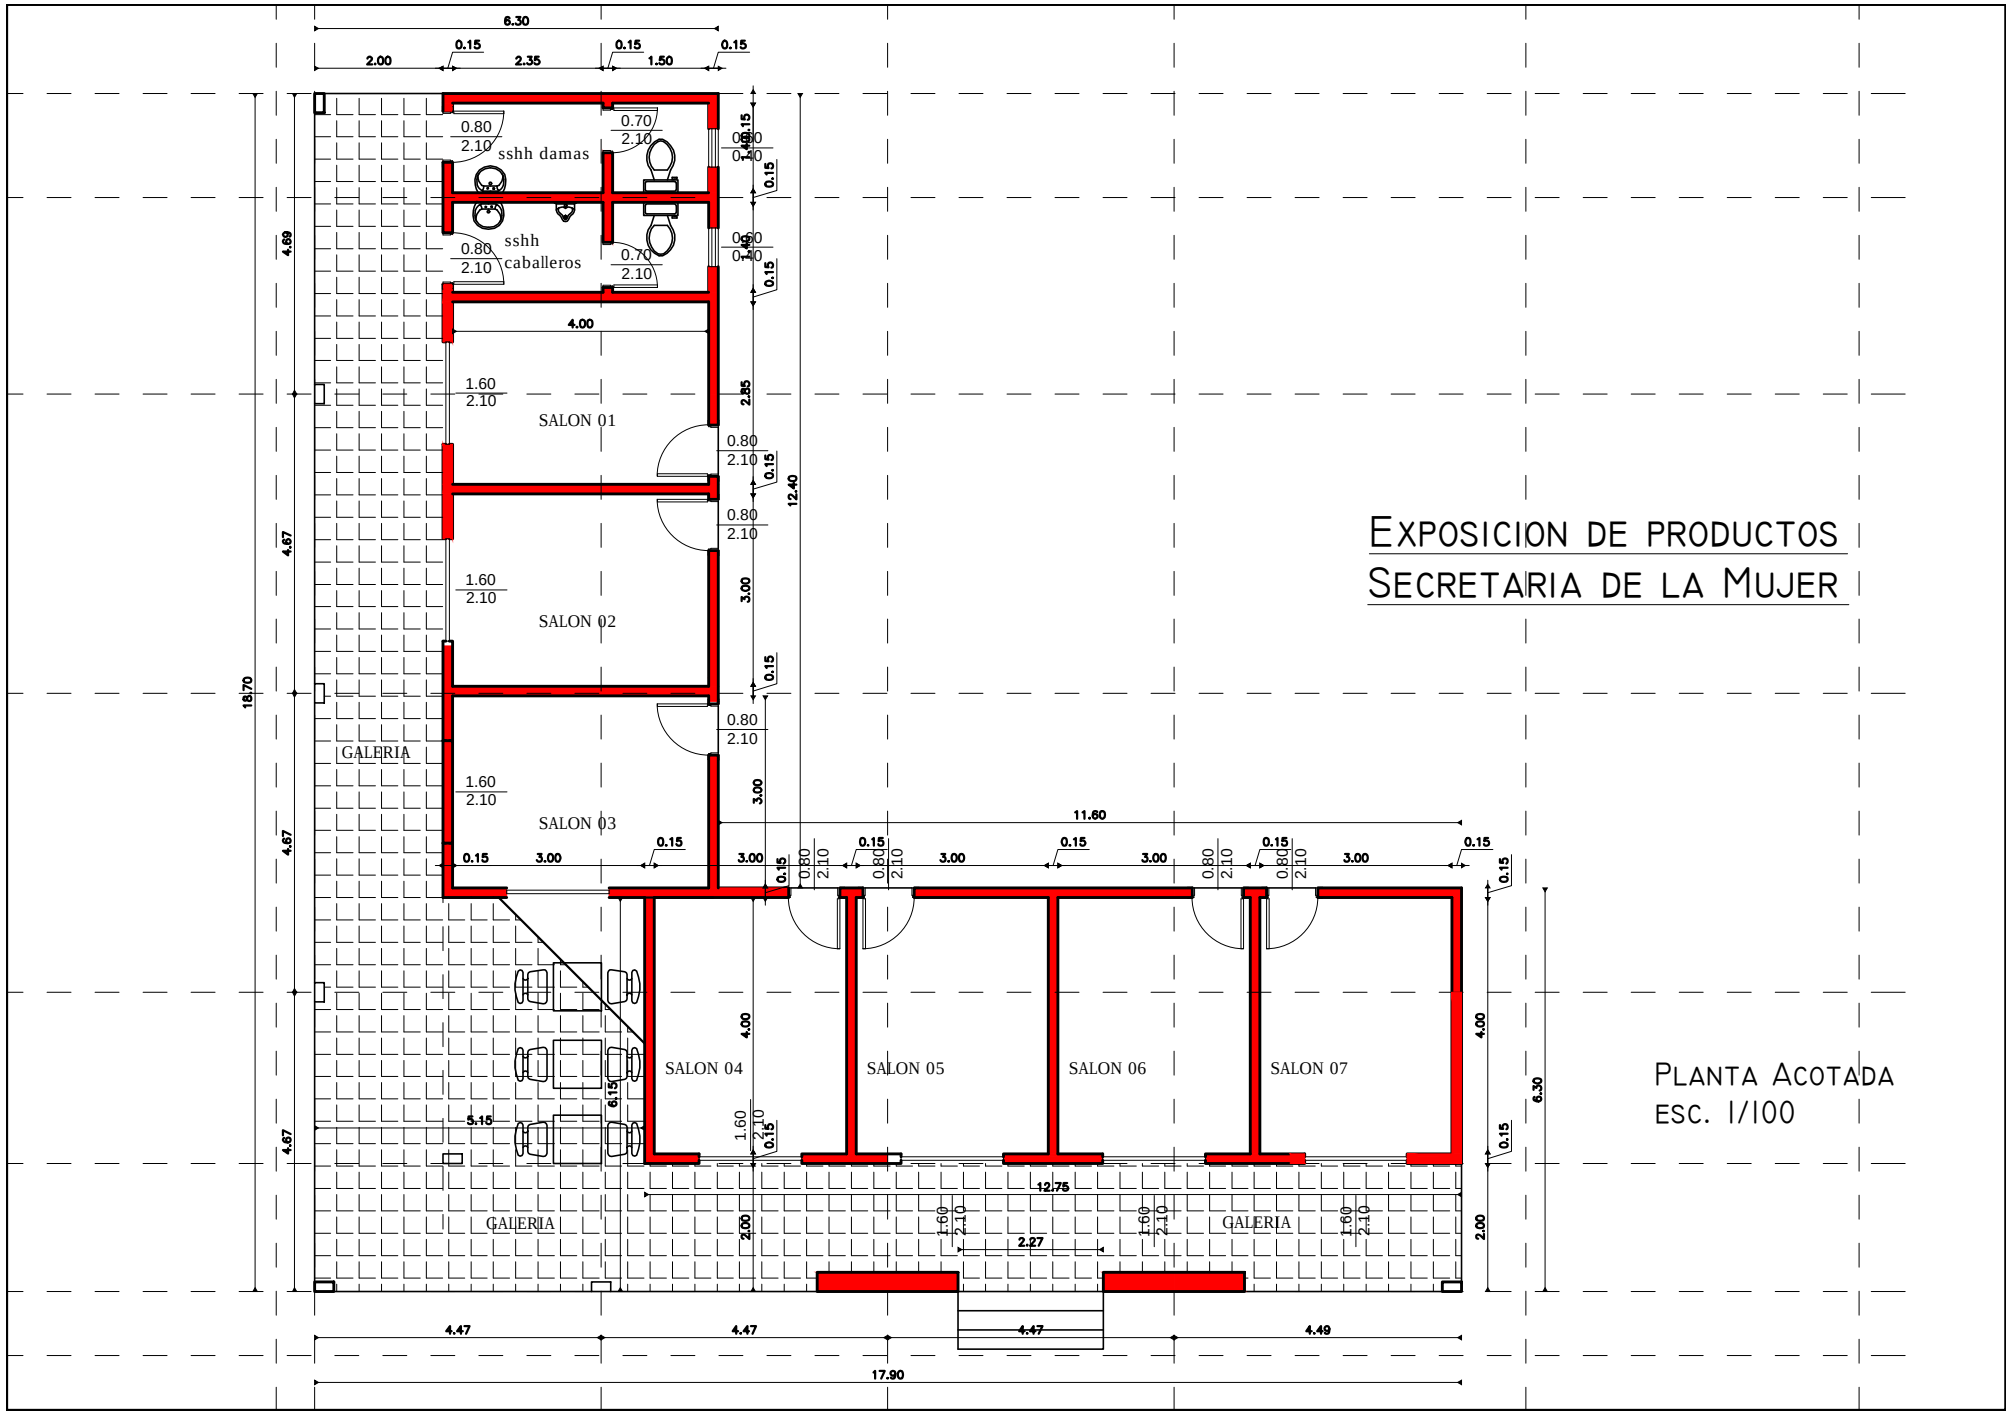
EXPOSICION DE PRODUCTOS
SECRETARIA DE LA MUJER
PLANTA ACOTADA
ESC. 1/100
sshh damas
sshh caballeros
SALON 01
SALON 02
SALON 03
SALON 04
SALON 05
SALON 06
SALON 07
GALERIA
GALERIA
GALERIA
6.30
2.00
0.15
2.35
1.50
0.15
0.15
0.80
2.10
0.70
2.10
1.60
2.10
4.00
2.85
12.40
3.00
18.70
4.69
4.67
11.60
12.75
2.27
5.15
6.15
4.47
4.49
17.90