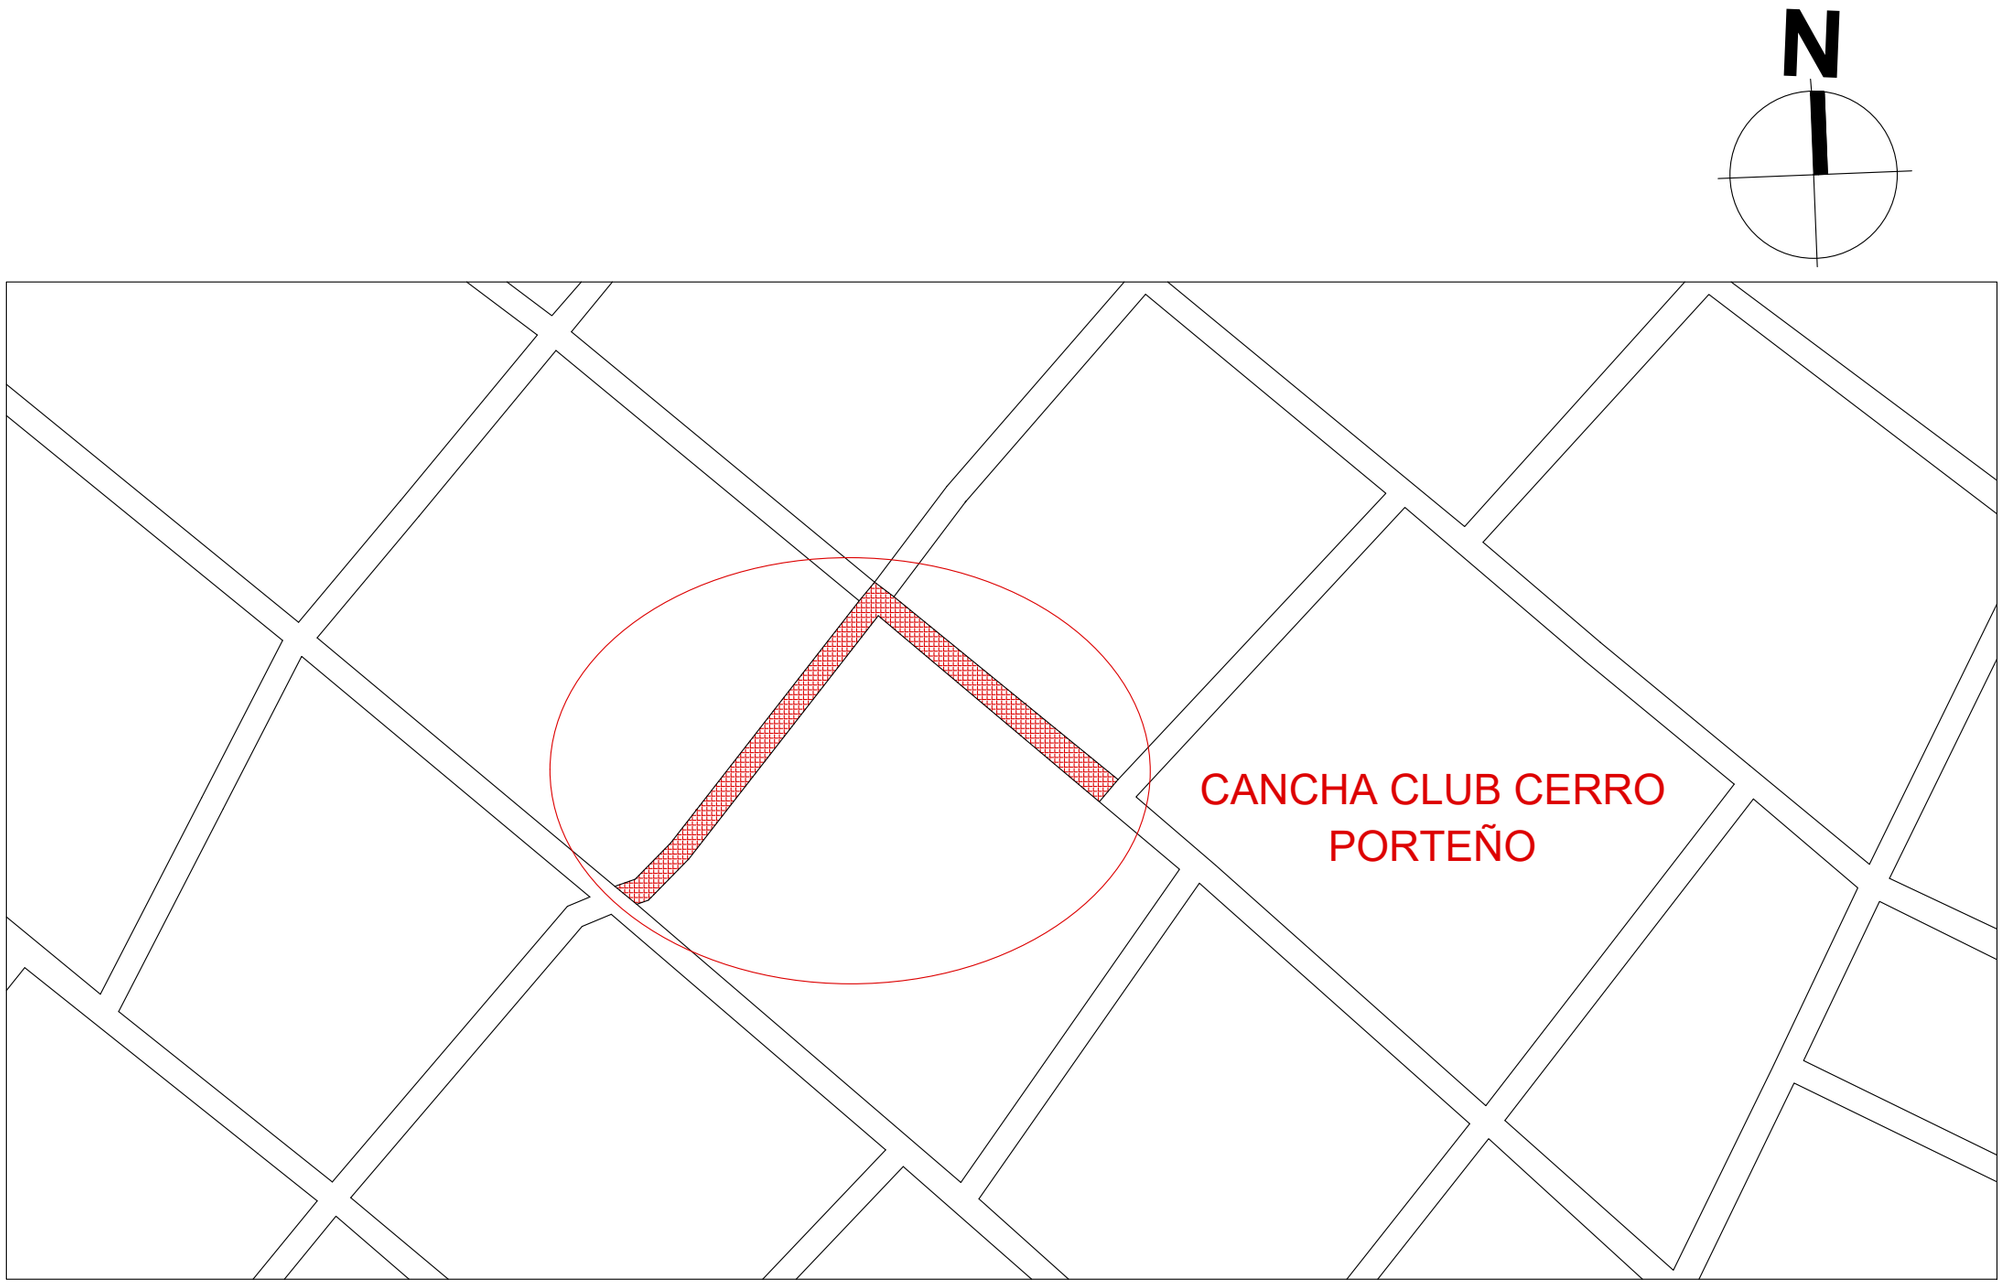

NOMBRE	UBICACIÓN	ANTEPROYECTO	DENOMINACIÓN	ESCALA	LÁMINA
B° AZUCENA - 169 MTRS DE EMPEDRADO	BARRIO AZUCENA	REPARACIÓN DE EMPEDRADO Y CONSTRUCCIÓN DE BADÉN	PLANTA LOZALIZACIÓN	1/2000	01

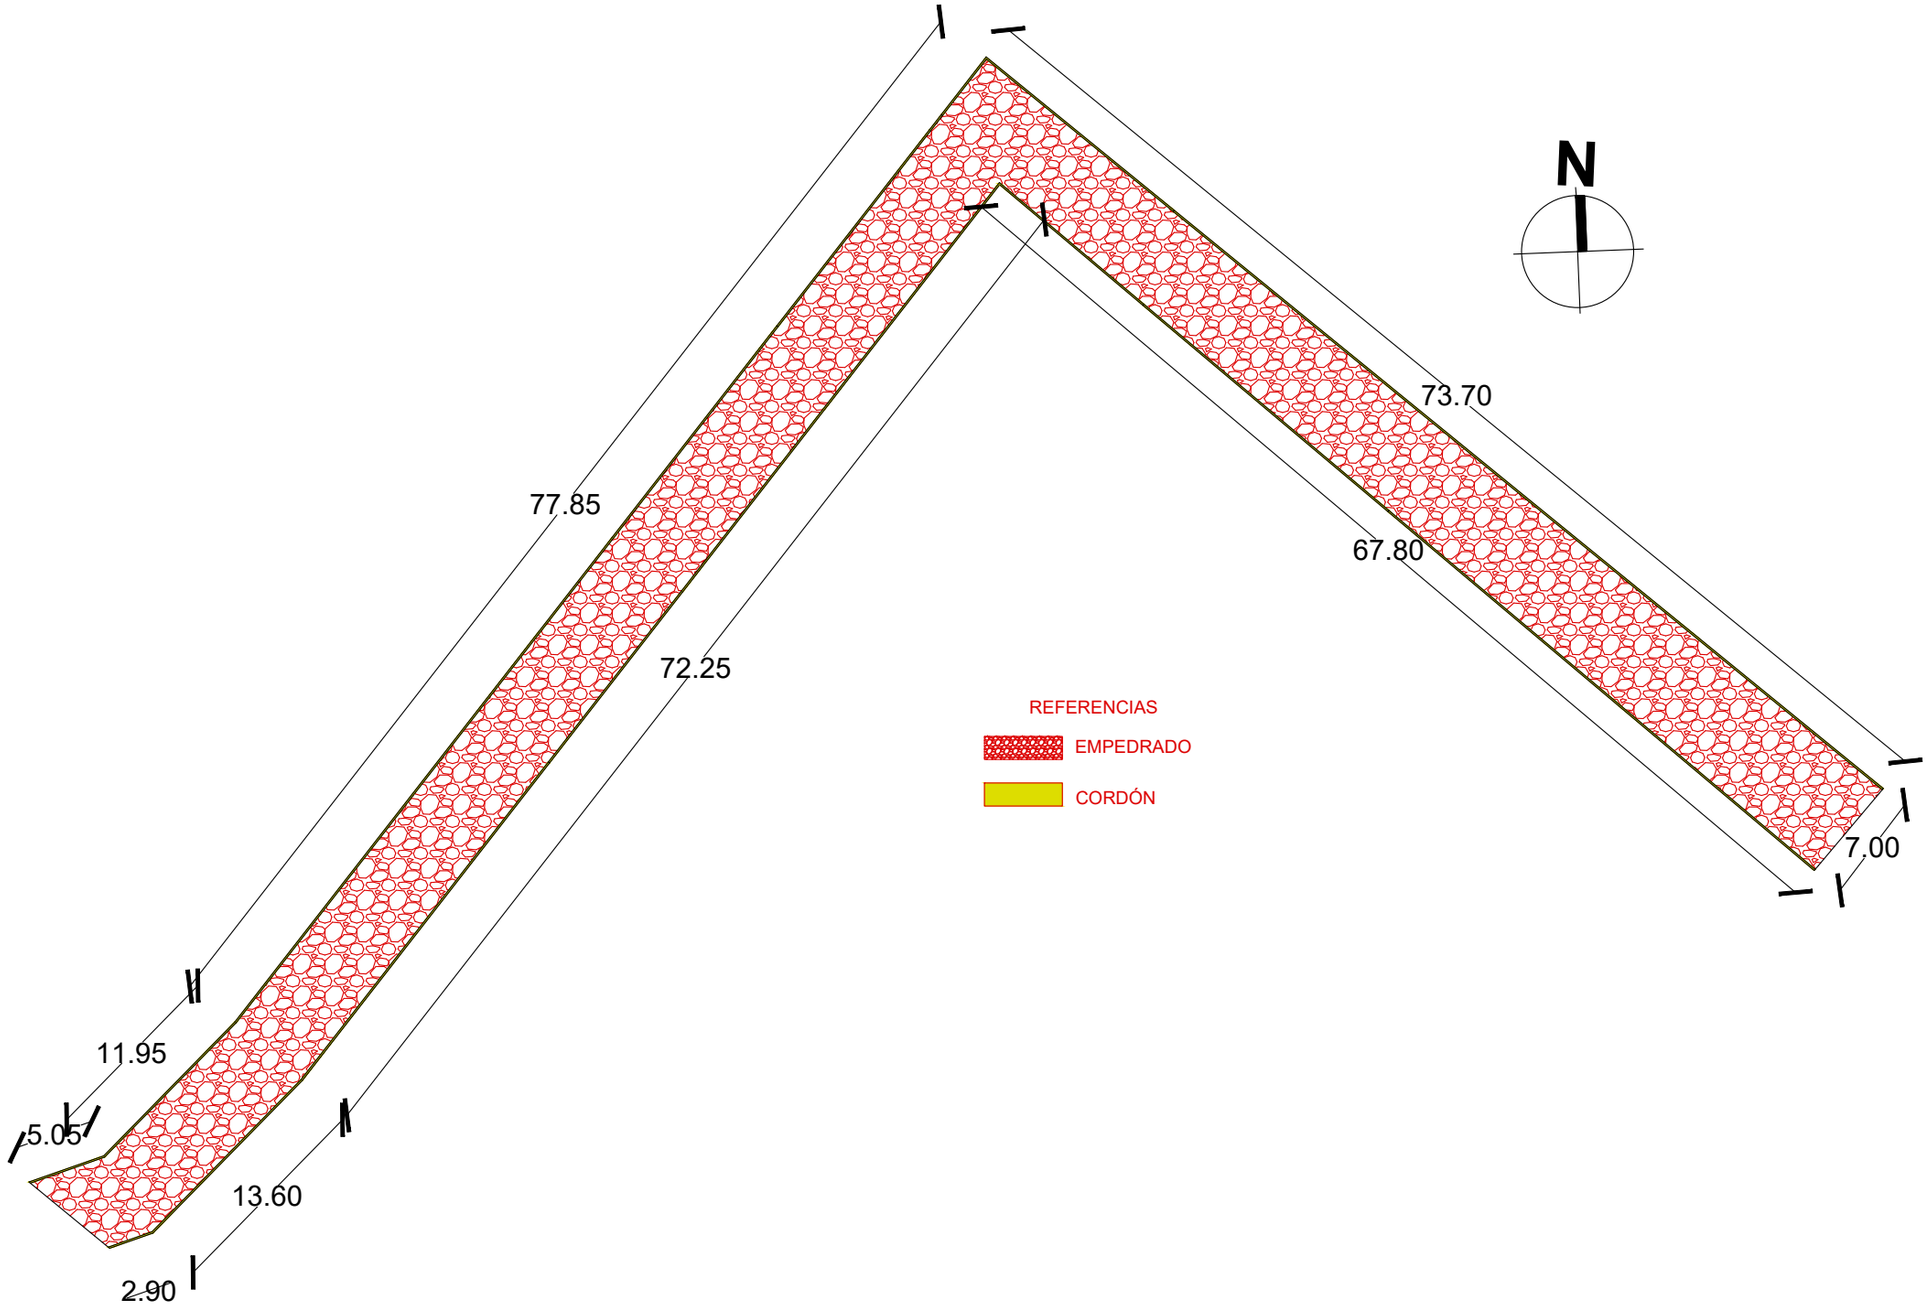

NOMBRE	UBICACIÓN	ANTEPROYECTO	DENOMINACIÓN	ESCALA	LÁMINA
B° AZUCENA - 169 MTRS DE EMPEDRADO	BARRIO AZUCENA	REPARACIÓN DE EMPEDRADO Y CONSTRUCCIÓN DE BADÉN	PLANTA ARQUITECTÓNICA	1/300	02

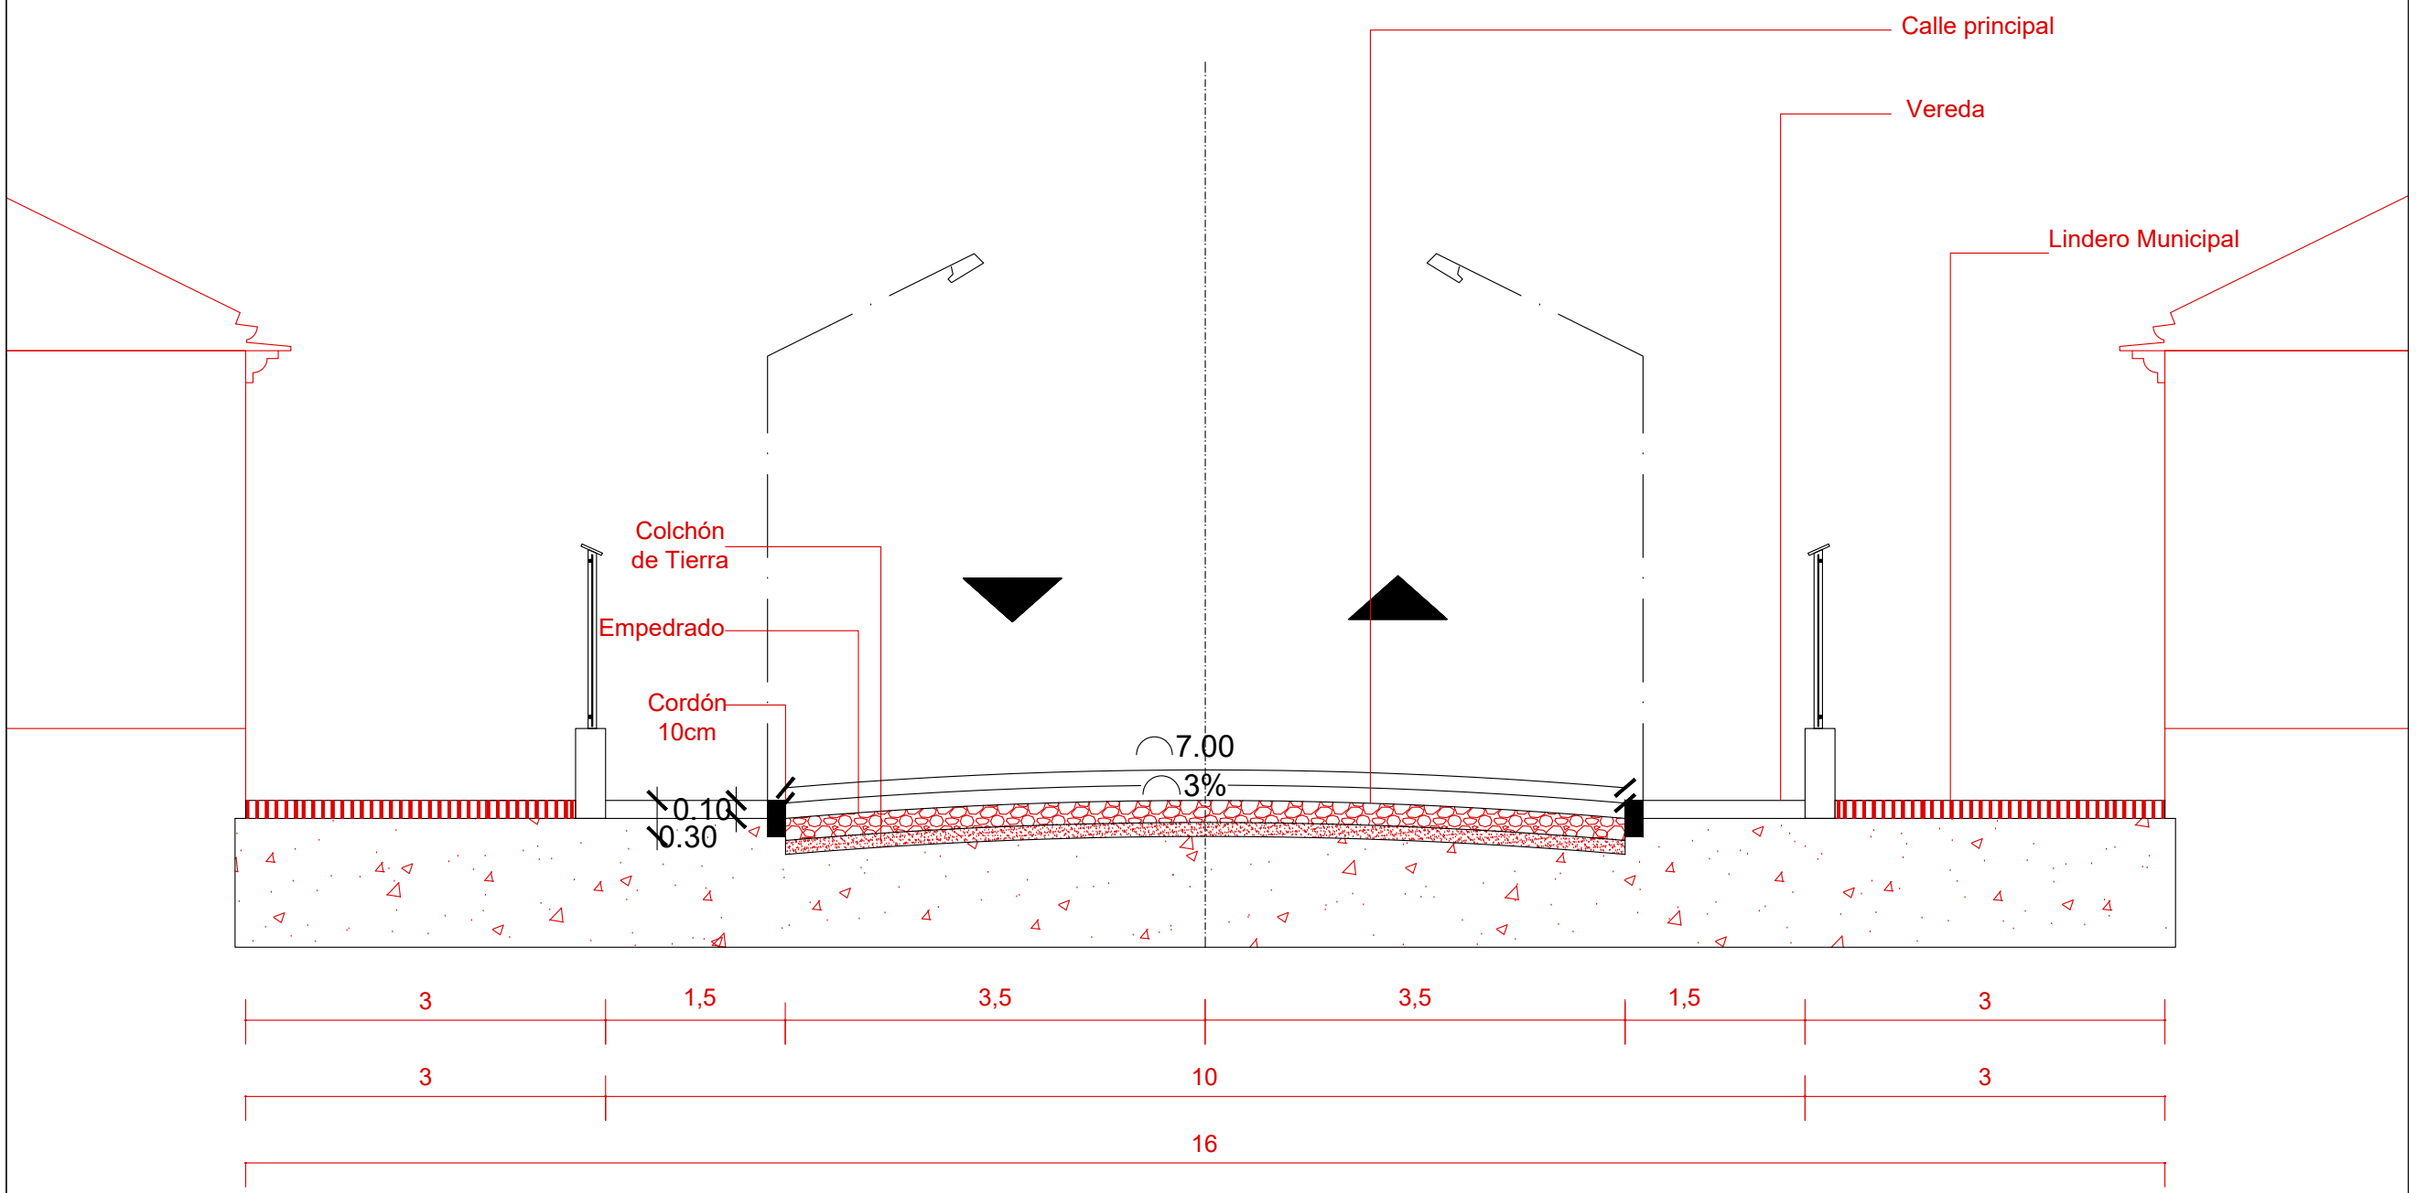

NOMBRE	UBICACIÓN	ANTEPROYECTO	DENOMINACIÓN	ESCALA	LÁMINA
B° AZUCENA - 169mtrs EMPEDRADO	BARRIO AZUCENA	REPARACIÓN DE EMPEDRADO Y CONSTRUCCIÓN DE BADÉN	CORTE	1/250	03