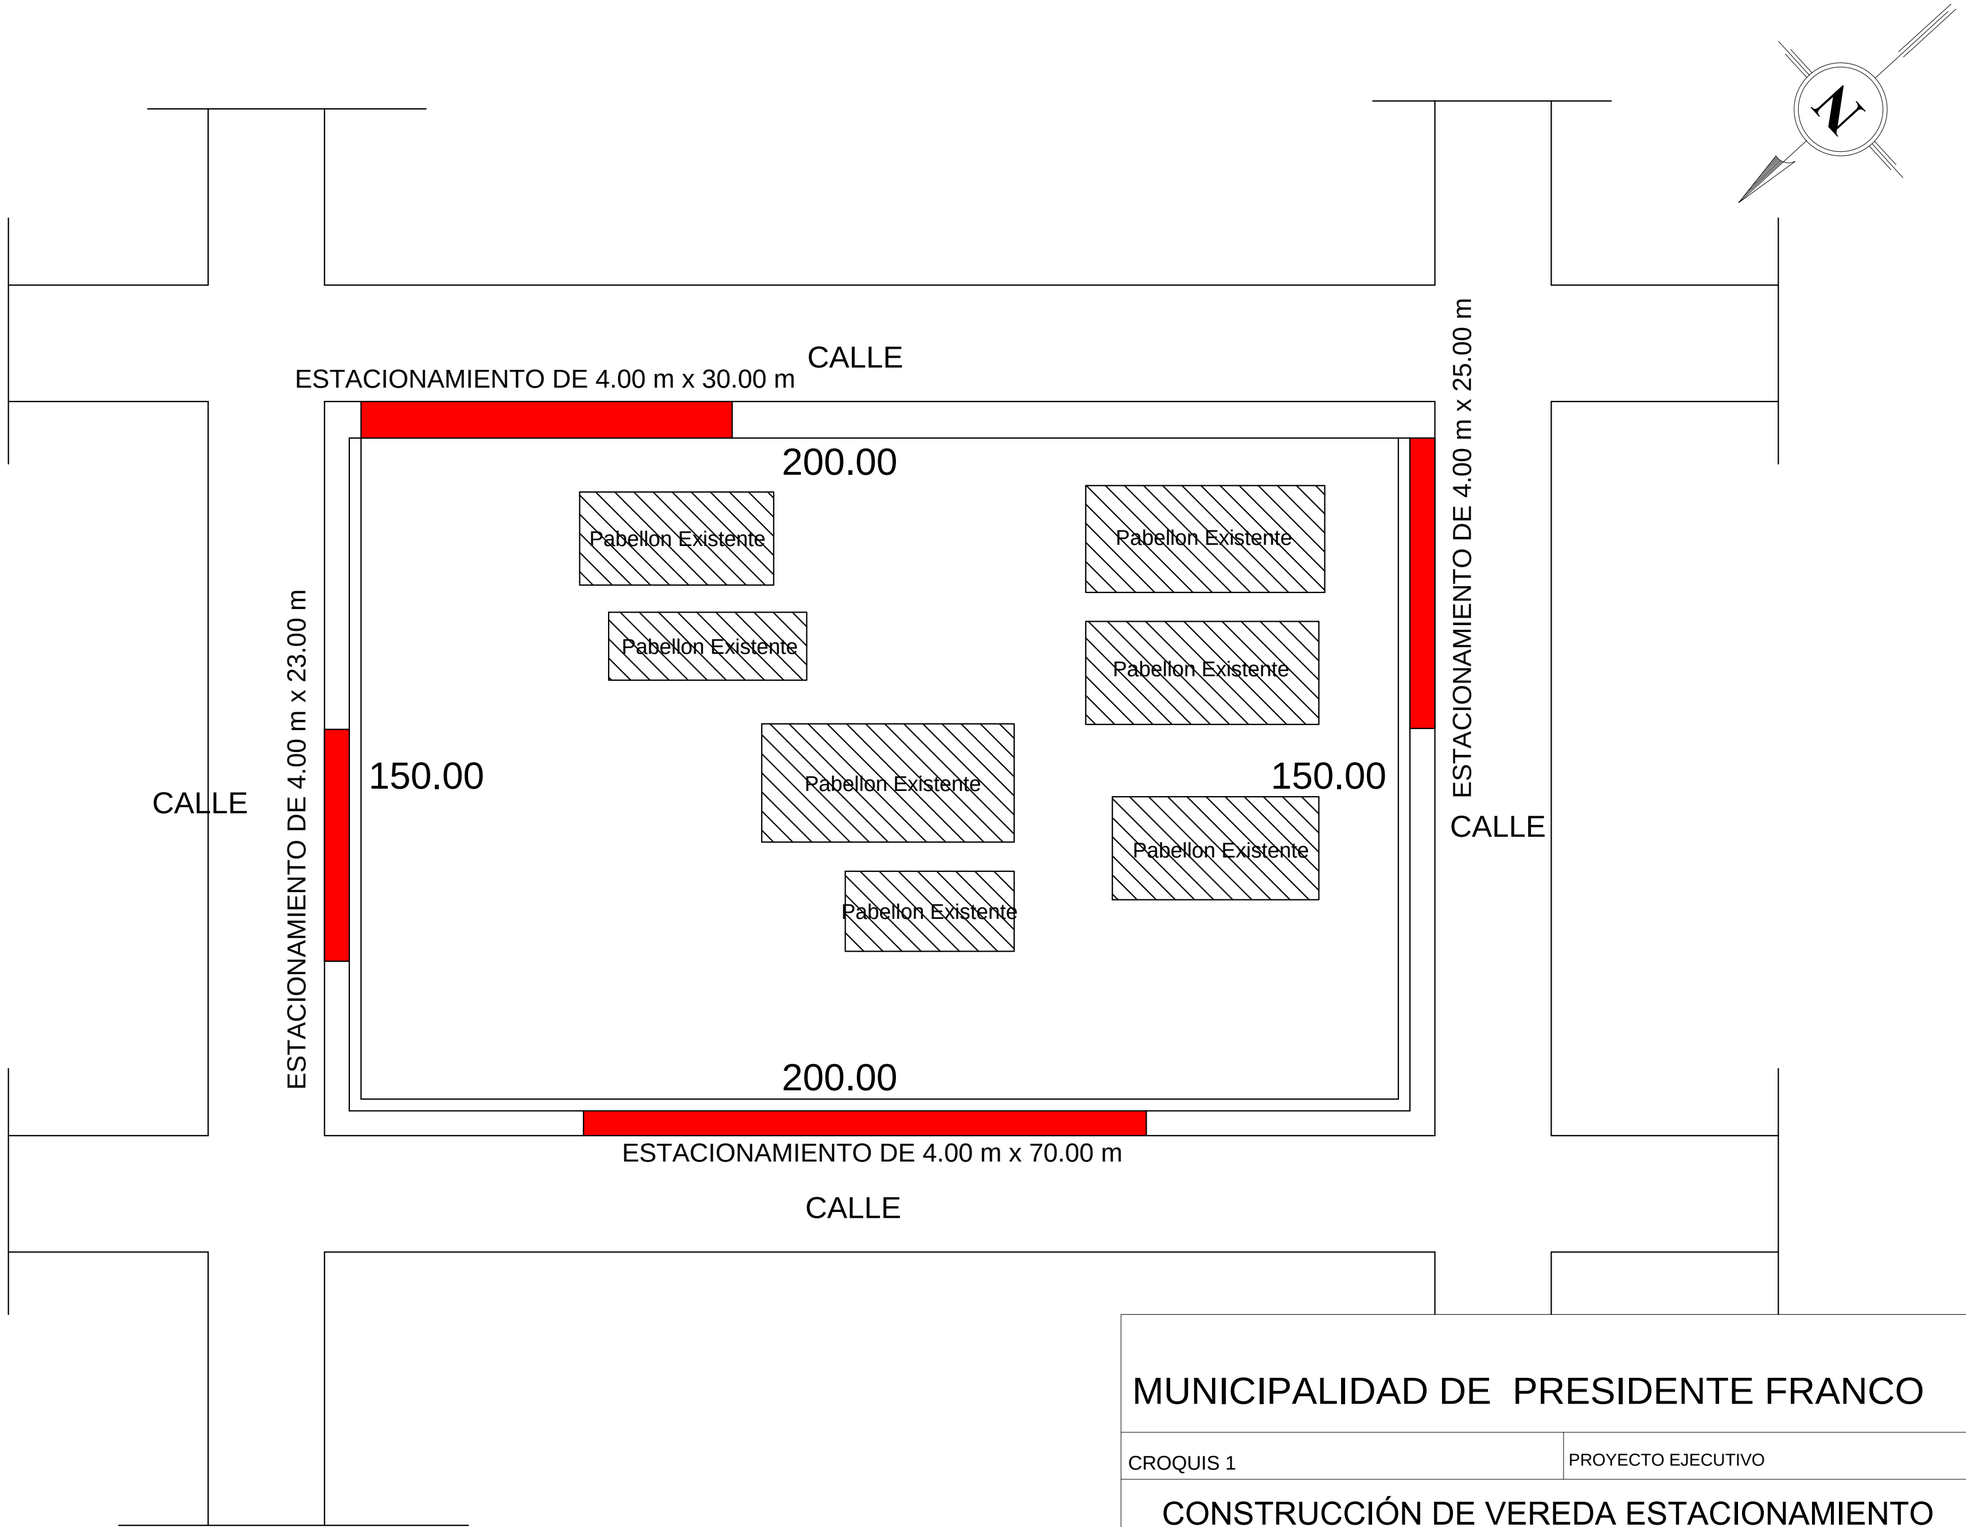

MUNICIPALIDAD DE PRESIDENTE FRANCO

CROQUIS 1	PROYECTO EJECUTIVO

CONSTRUCCIÓN DE VEREDA ESTACIONAMIENTO COLEGIO DR MOISES SANTIAGO BERTONI
CROQUIS DE IMPLANTACIÓN

PROYECTO:	Fecha:	Plano N°:
CALCULO:		
DIBUJO:	Escala Original:	
DT/D.P.E.:		