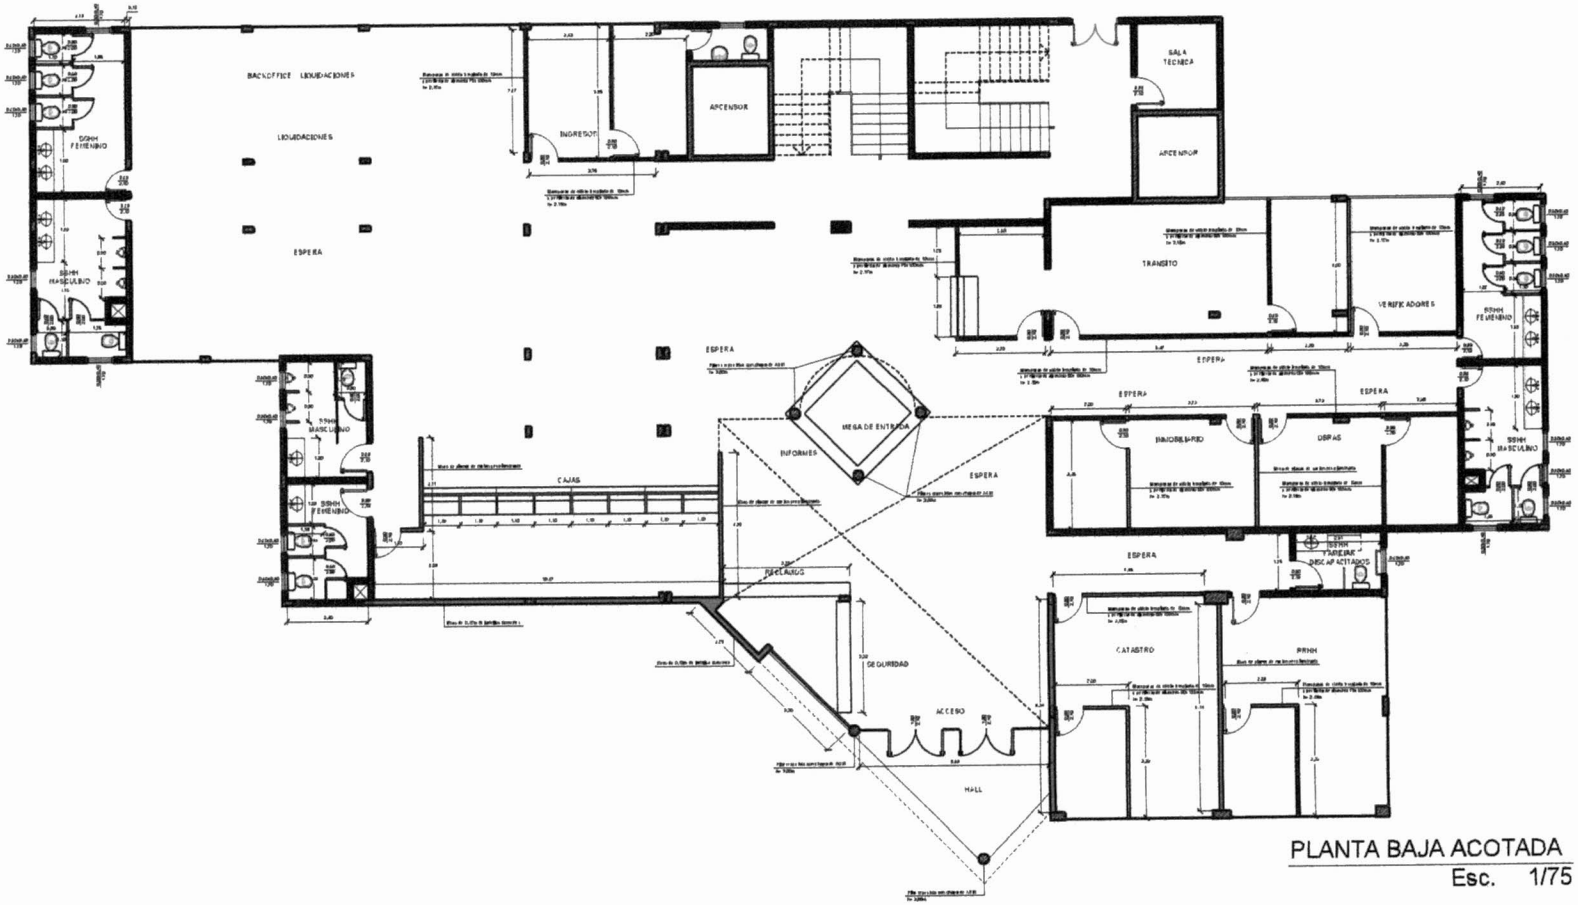

PLANTA BAJA ACOTADA

Esc. 1/75

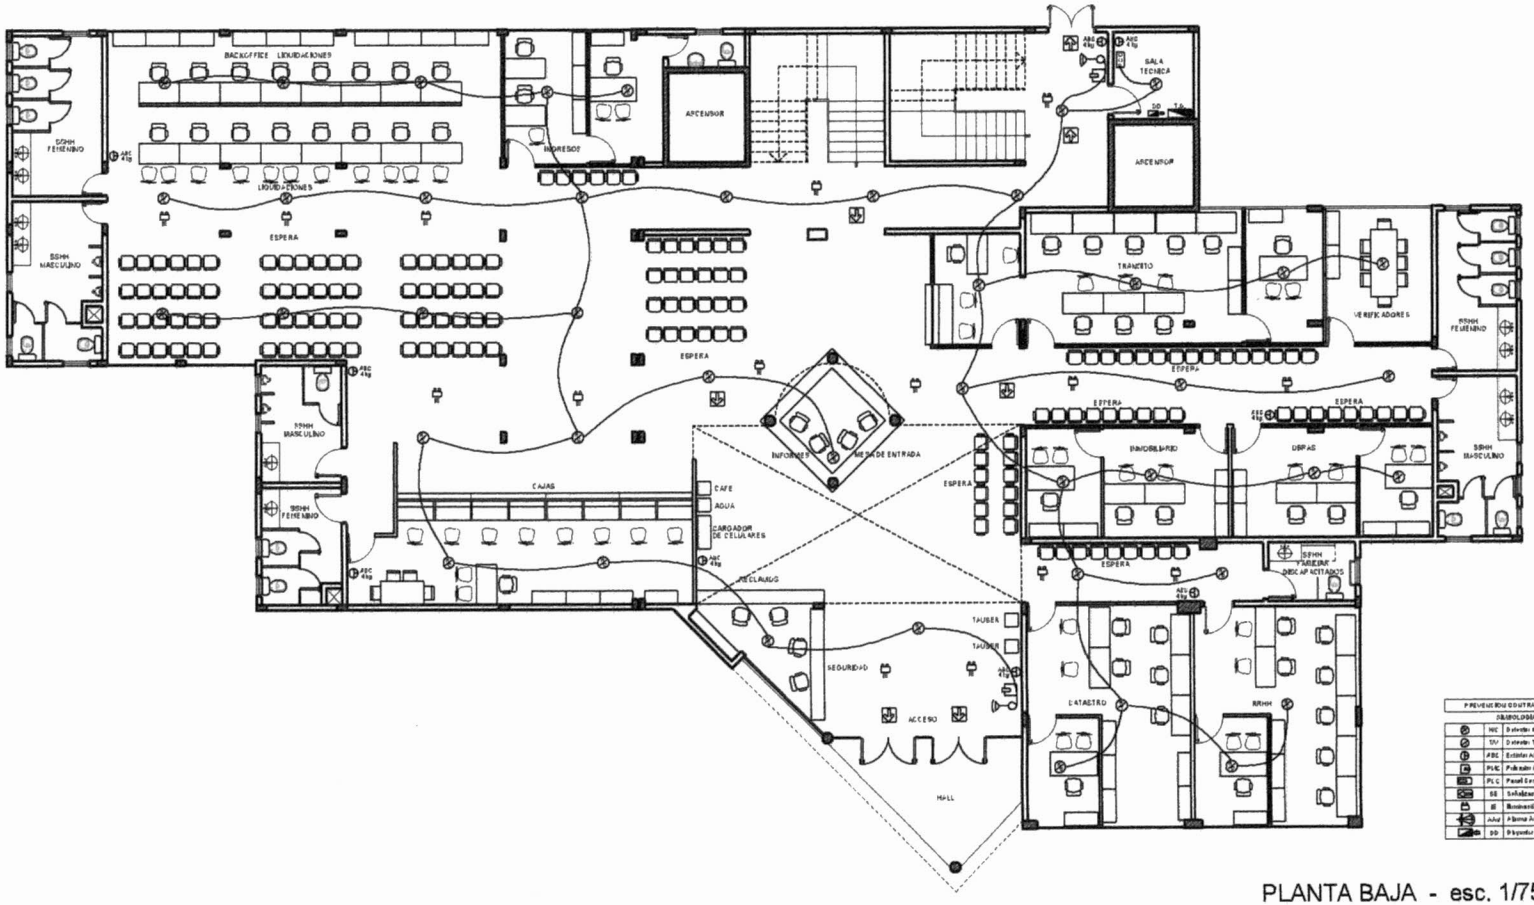

PLANTA BAJA - esc. 1/75

Instalacion de P.C.I

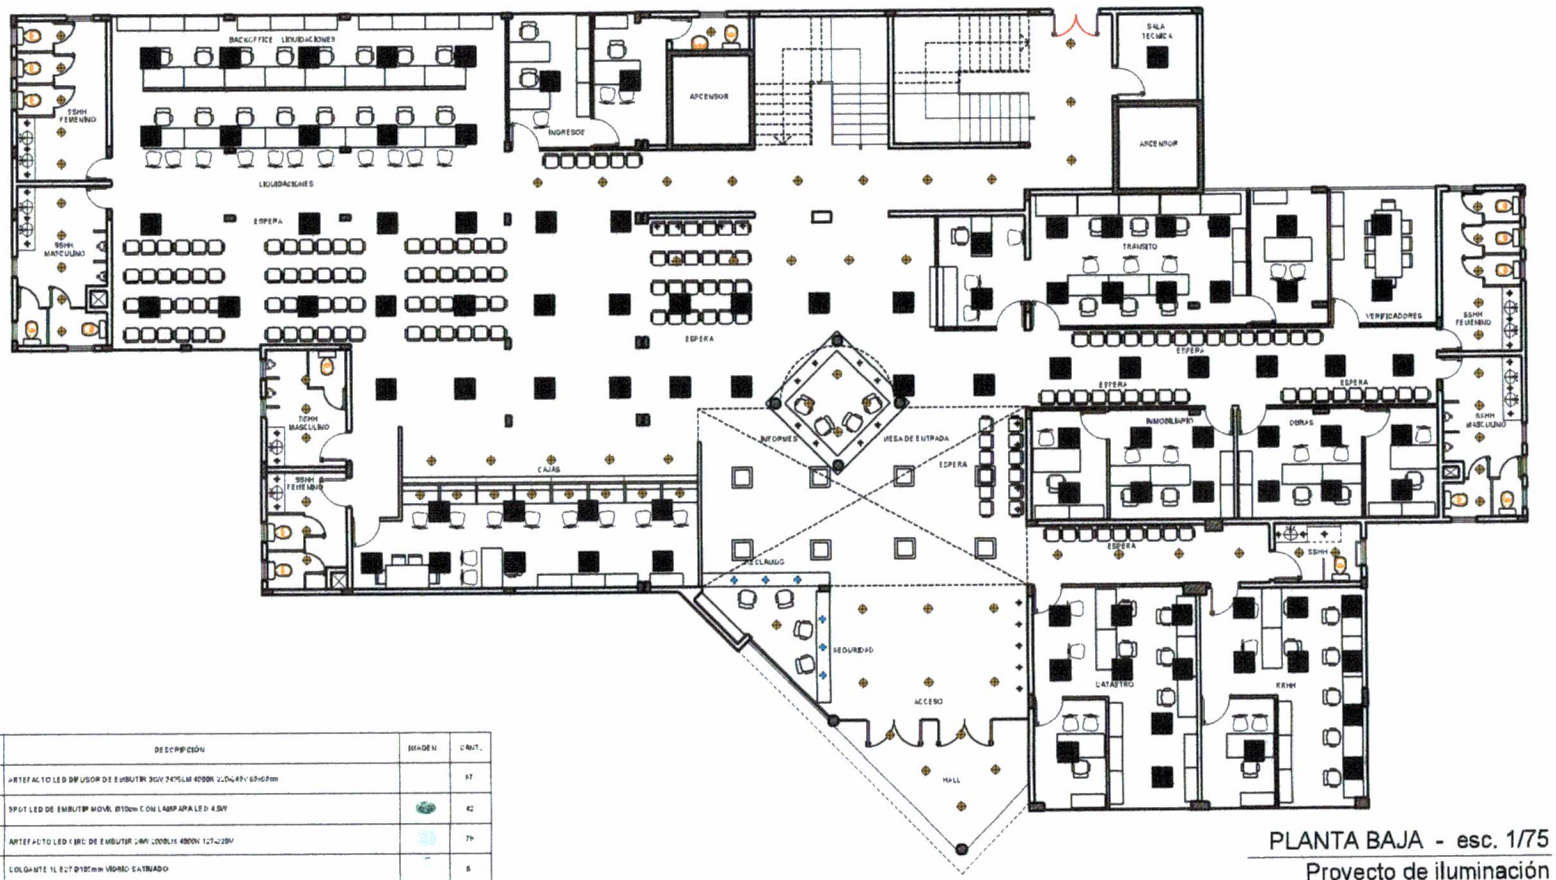

REF	DESCRIPCIÓN	IMAGEN	CANT.
	ARTEFACTO LED DIFUSOR DE EMBUTIR 3GV 2475LM 4000K X.D.48V 60x60mm		97
	SPOT LED DE EMBUTIR MOVIL Ø100mm CON LAMPARA LED 4,5W		42
	ARTEFACTO LED LINEAL DE EMBUTIR 2GV 2000LM 4000K 127-220V		79
	COLGANTE 1L E27 Ø180mm VIDRIO SATINADO		6
	COLGANTE LED DIFUSOR 60x60x80 43W 4400LM 4000K 220-240V CON CABLE		1

PLANTA BAJA - esc. 1/75

Proyecto de iluminación

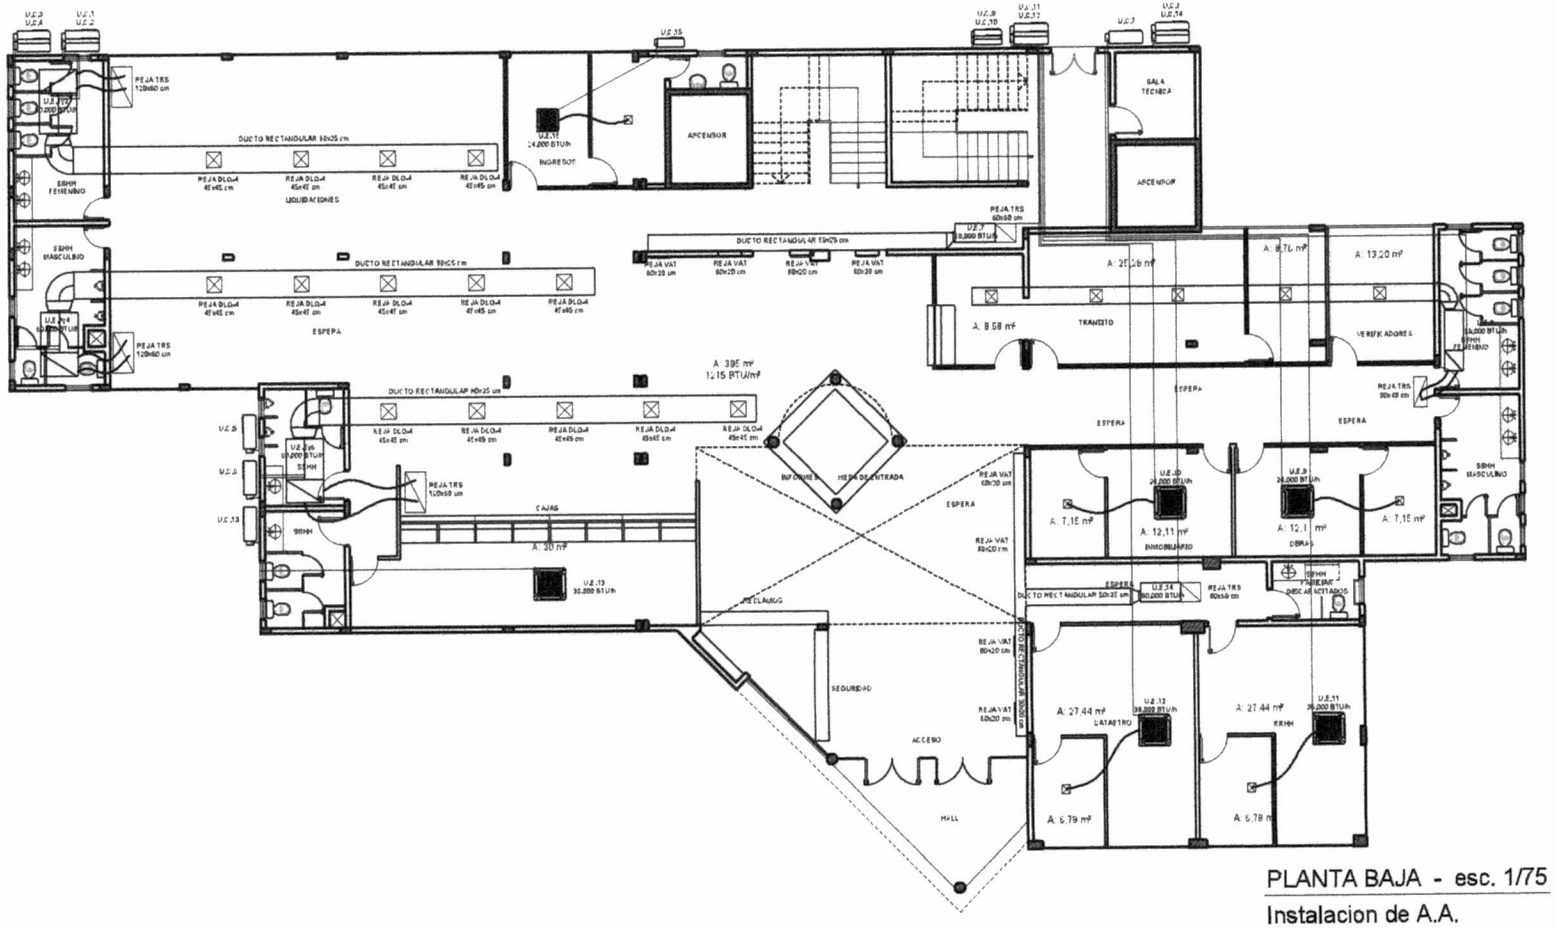

PLANTA BAJA - esc. 1/75

Instalacion de A.A.

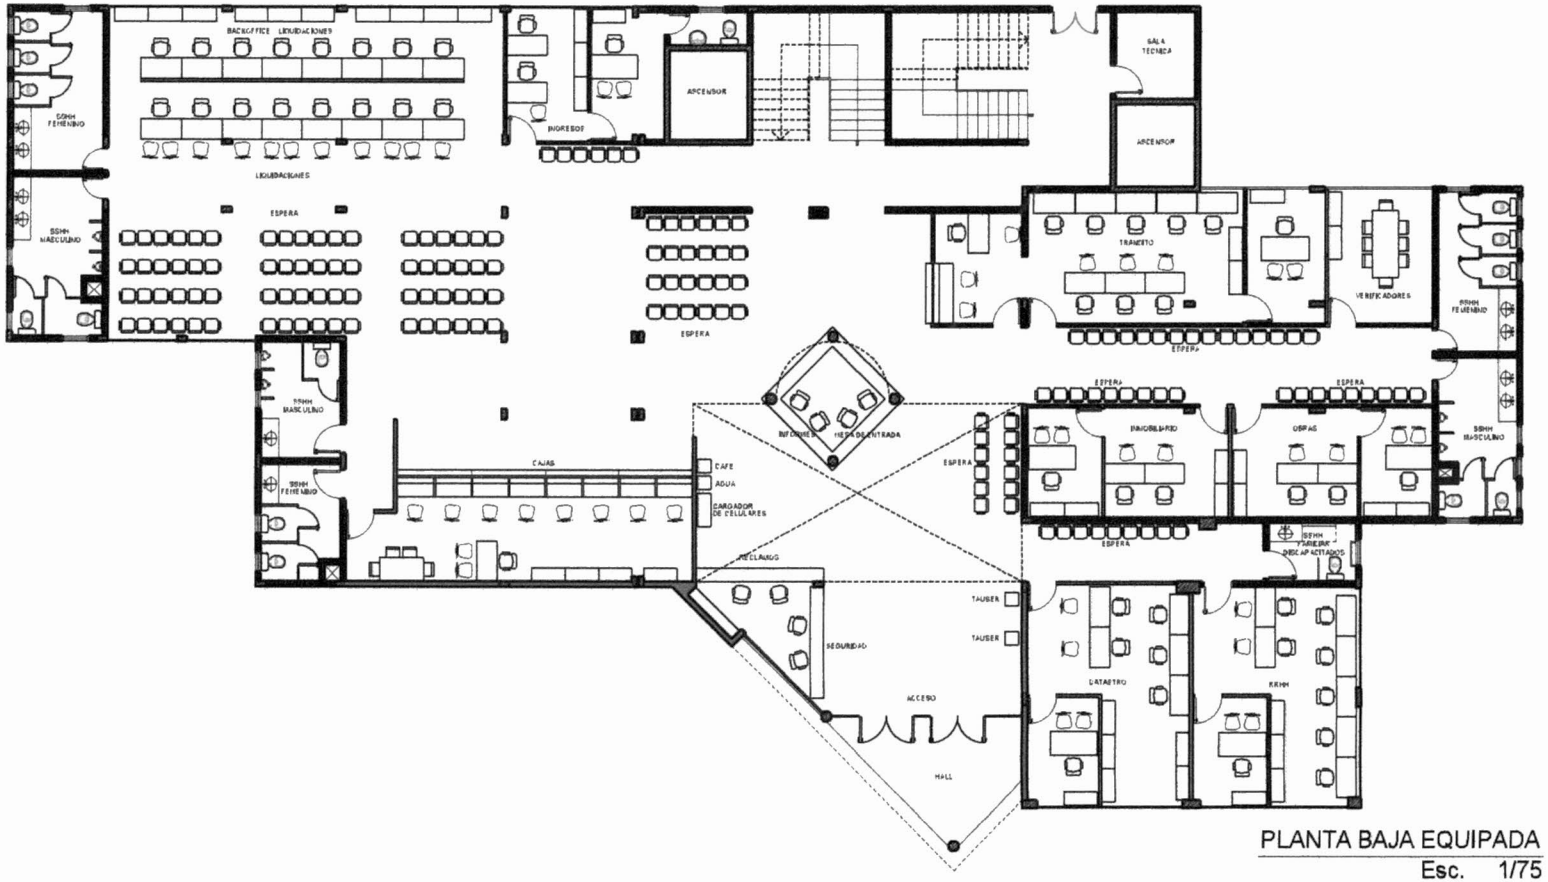

PLANTA BAJA EQUIPADA

Esc. 1/75

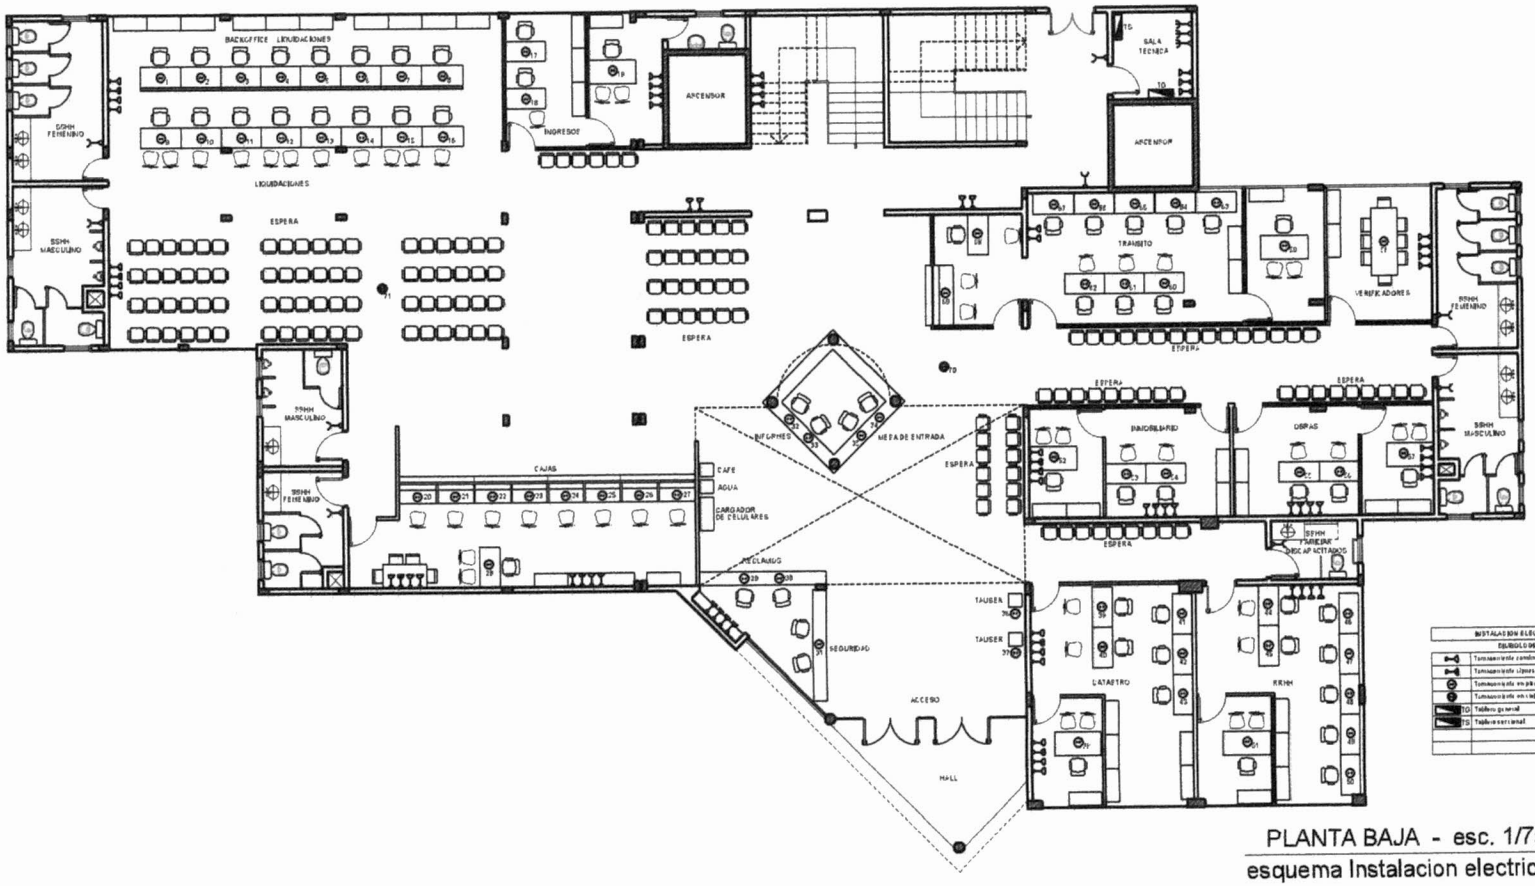

PLANTA BAJA - esc. 1/75

esquema Instalacion electrica