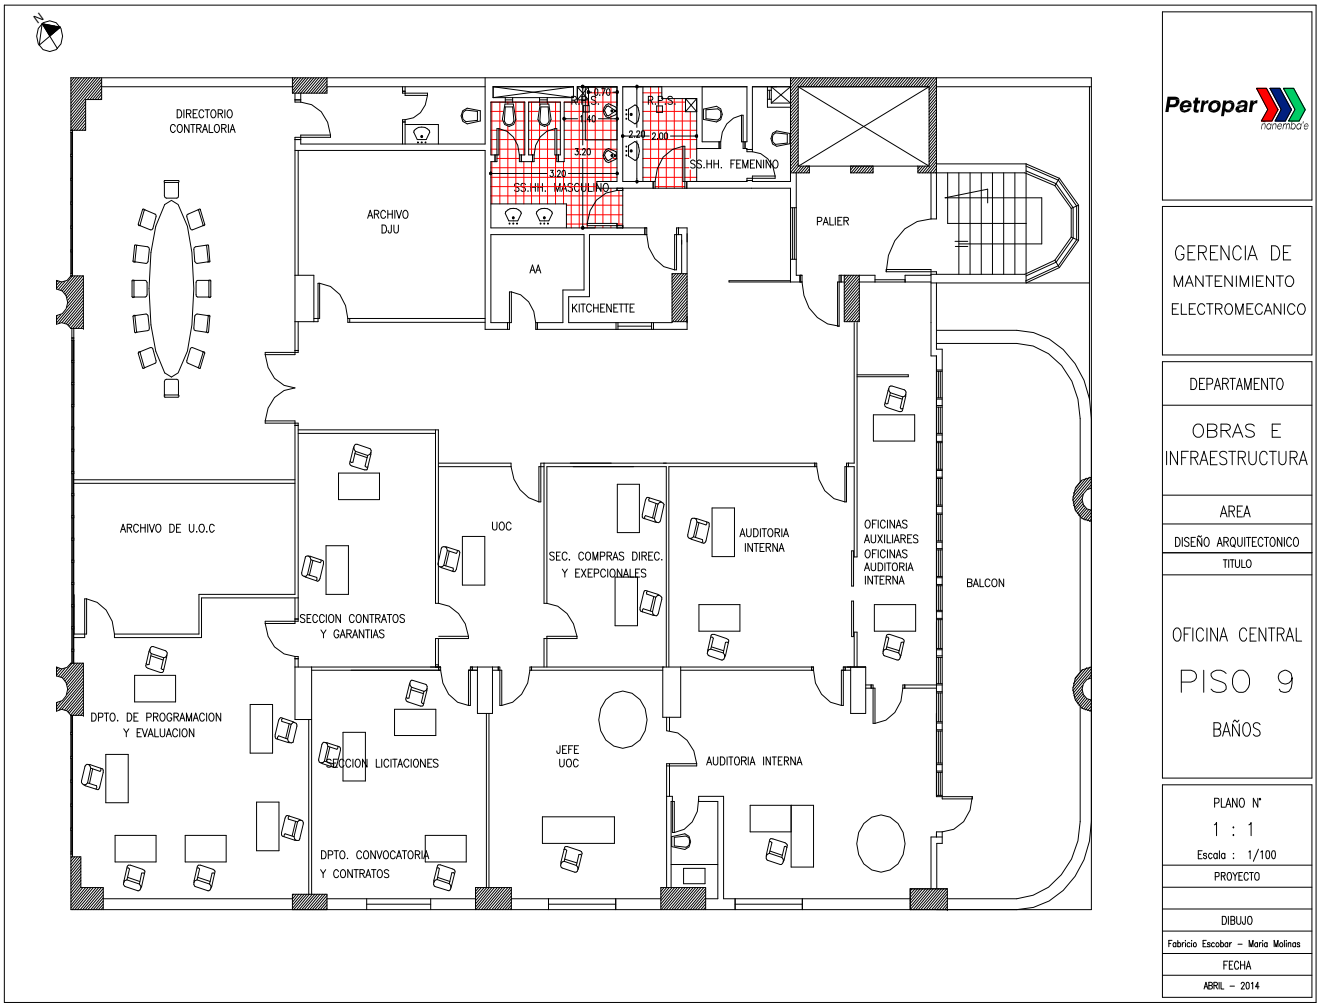

Petropar

GERENCIA DE MANTENIMIENTO ELECTROMECANICO

DEPARTAMENTO

OBRAS E INFRAESTRUCTURA

AREA

DISEÑO ARQUITECTONICO

TITULO

OFICINA CENTRAL

PISO 9

BAÑOS

PLANO N°

1 : 1

Escala : 1/100

PROYECTO

DIBUJO

Fabricio Escobar – María Molinas

FECHA

ABRIL – 2014