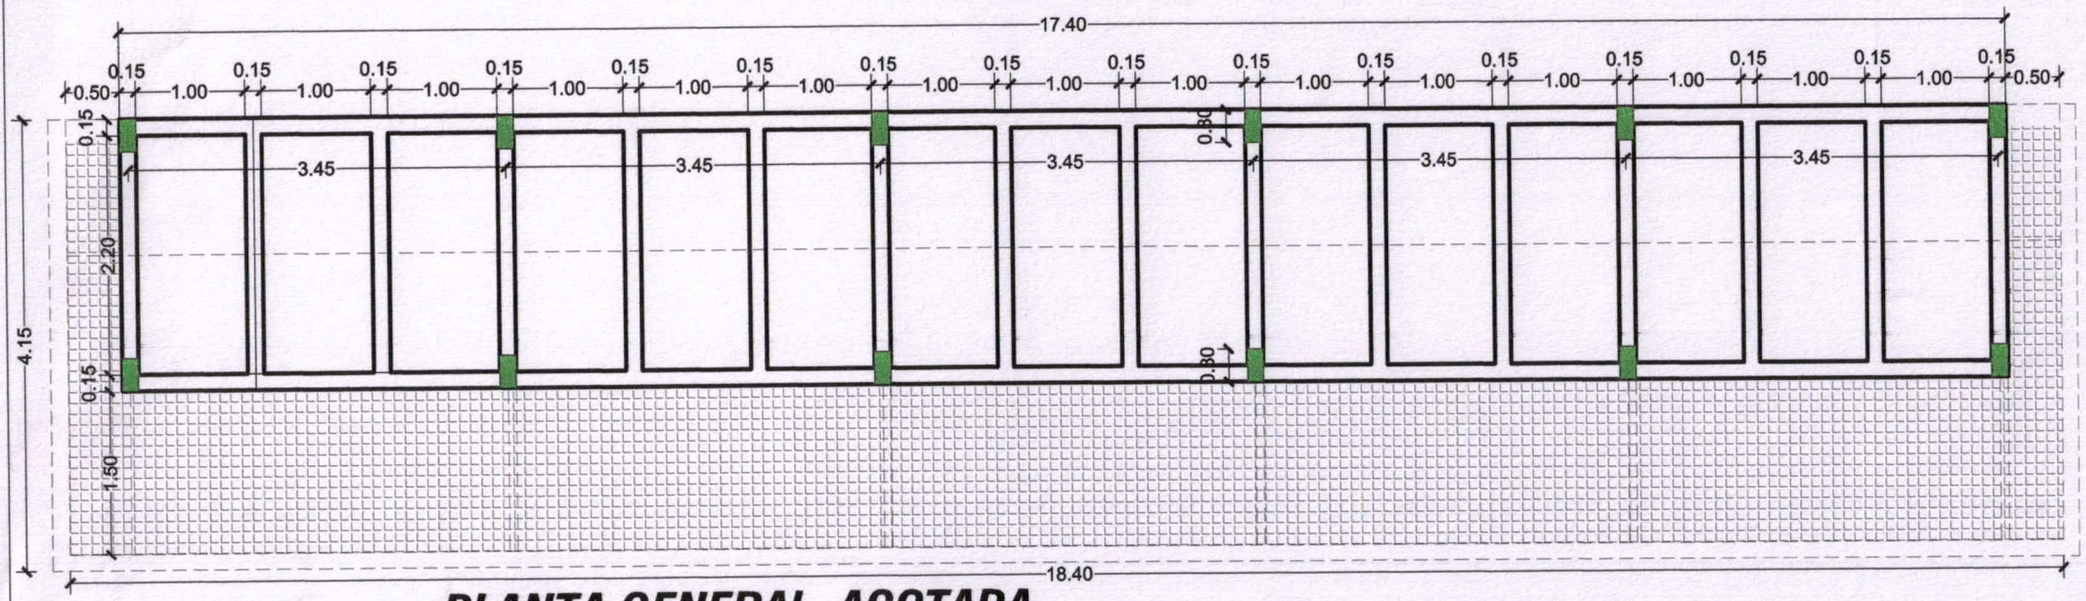

PLANTA GENERAL ACOTADA

ESC. 1:100

MUNICIPALIDAD DE VILLA CURUGUATY
OBRA : COLUMBARIO CAMPO SANTO CONSTRUCCION DE COLUMBARIOS CAMPO SANTO LOCAL CIUDAD DE CURUGUATY
Ubicación: BARRIO FATIMA
Propietario: MUNICIPALIDAD DE CURUGUATY
Profesional: DPTO. DE OBRAS MUNICIPALIDAD
UOC: LIC. LUIS ROJAS
Domicilio:
DPTO DE OBRAS

MUNICIPALIDAD DE VILLA CURUGUATY * Dpto. de Obras *

N

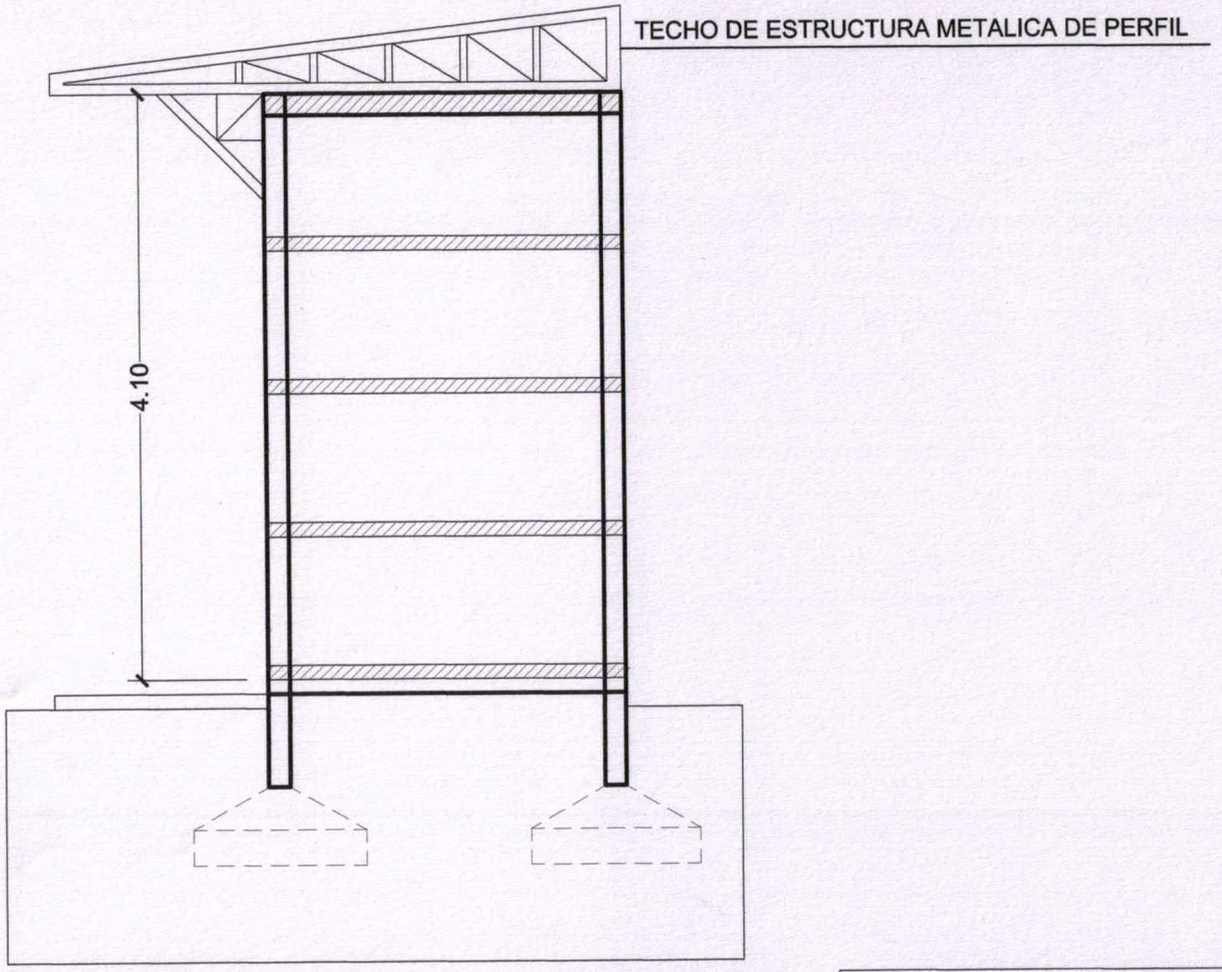

CORTE TRANSVERSAL ACOTADA

ESC. 1:100

MUNICIPALIDAD DE VILLA CURUGUATY	
OBRA : COLUMBARIO CAMPO SANTO CONSTRUCCION DE COLUMBARIOS CAMPO SANTO LOCAL CIUDAD DE CURUGUATY	
Ubicación: BARRIO FATIMA	
Propietario: MUNICIPALIDAD DE CURUGUATY	
Profesional: DPTO. DE OBRAS MUNICIPALIDAD	
UOC: LIC. LUIS ROJAS	
Domicilio:	
DPTO DE OBRAS	

MUNICIPALIDAD DE VILLA CURUGUATY Dto. de Obras

N

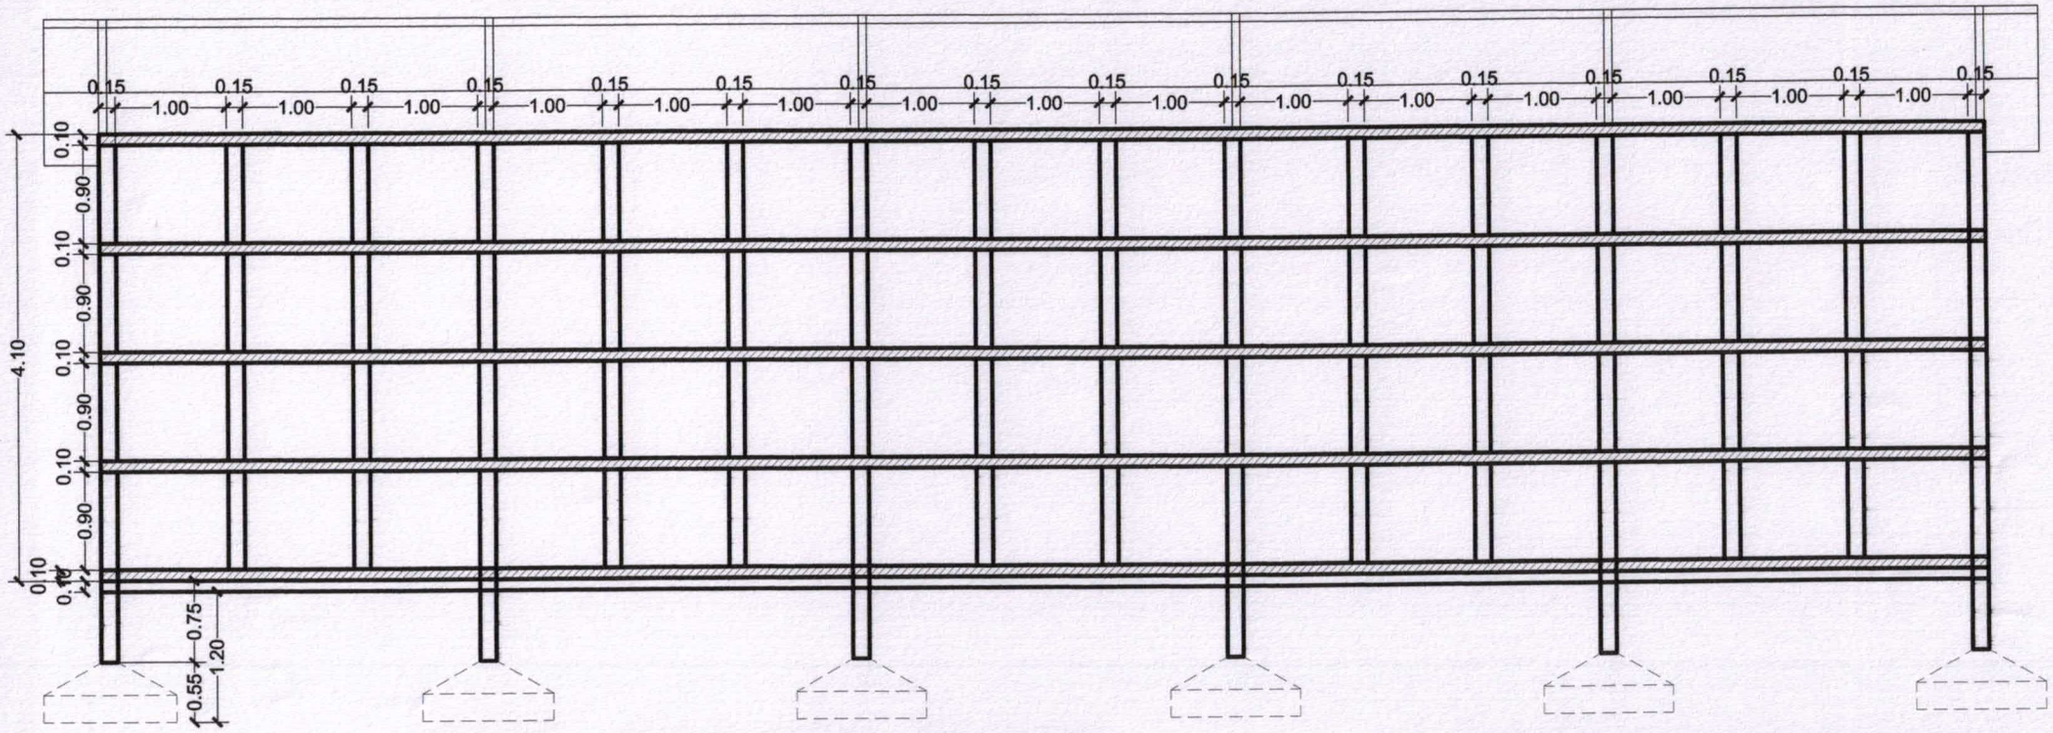

CORTE LONGITUDINAL ACOTADA

ESC. 1:100

MUNICIPALIDAD DE VILLA CURUGUATY
OBRA : COLUMBARIO CAMPO SANTO CONSTRUCCION DE COLUMBARIOS CAMPO SANTO LOCAL CIUDAD DE CURUGUATY
Ubicación: BARRIO FATIMA
Propietario: MUNICIPALIDAD DE CURUGUATY
Profesional: DPTO. DE OBRAS MUNICIPALIDAD
UOC: LIC. LUIS ROJAS
Domicilio:
DPTO DE OBRAS

N

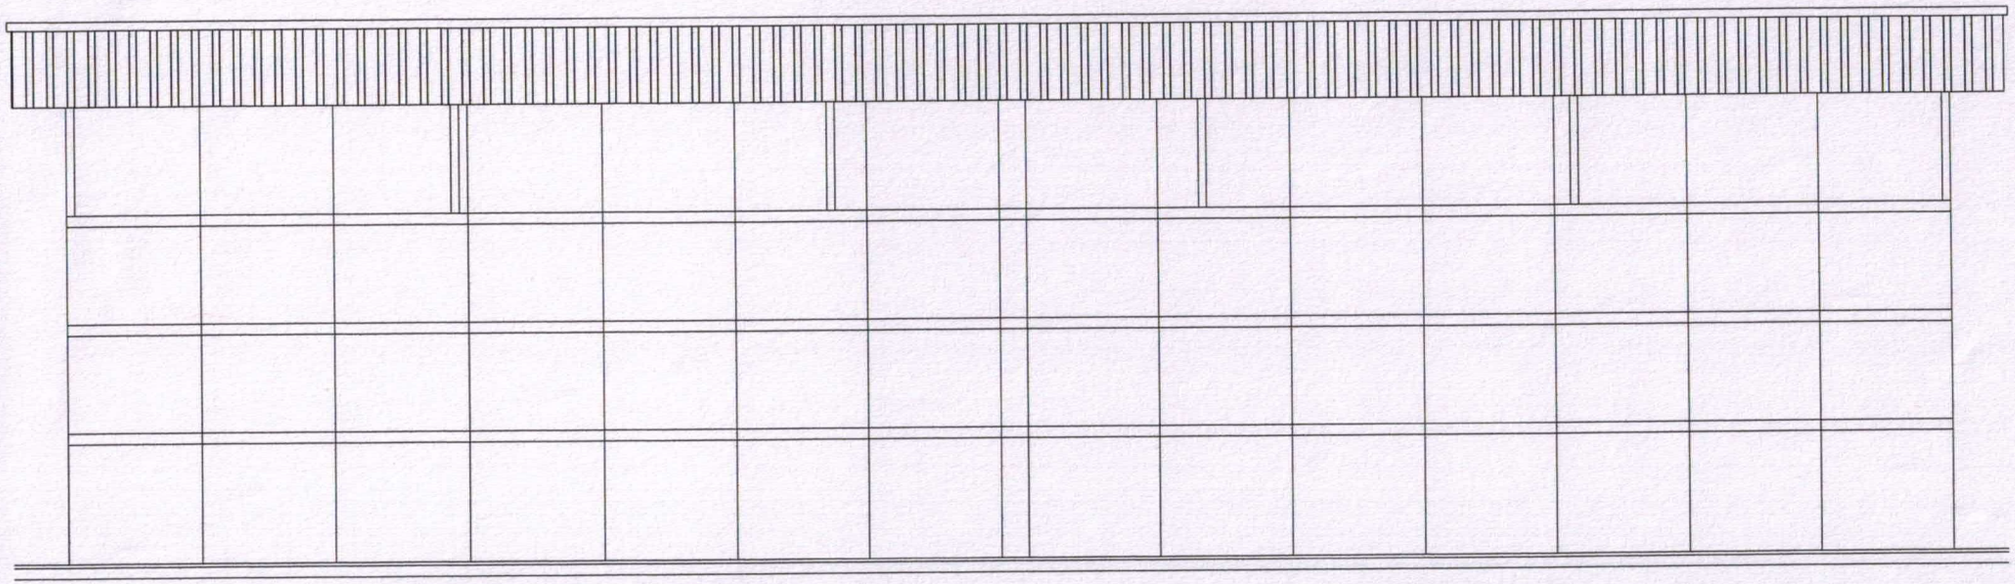

FACHADA FRONTAL

ESC. 1:100

MUNICIPALIDAD DE VILLA CURUGUATY	
OBRA : COLUMBARIO CAMPO SANTO CONSTRUCCION DE COLUMBARIOS CAMPO SANTO LOCAL CIUDAD DE CURUGUATY	
Ubicación: BARRIO FATIMA	
Propietario: MUNICIPALIDAD DE CURUGUATY	
Profesional: DPTO. DE OBRAS MUNICIPALIDAD	
UOC: LIC. LUIS ROJAS	
Domicilio:	
DPTO DE OBRAS	

MUNICIPALIDAD DE VILLA CURUGUATY * Dto. de Obras *

N