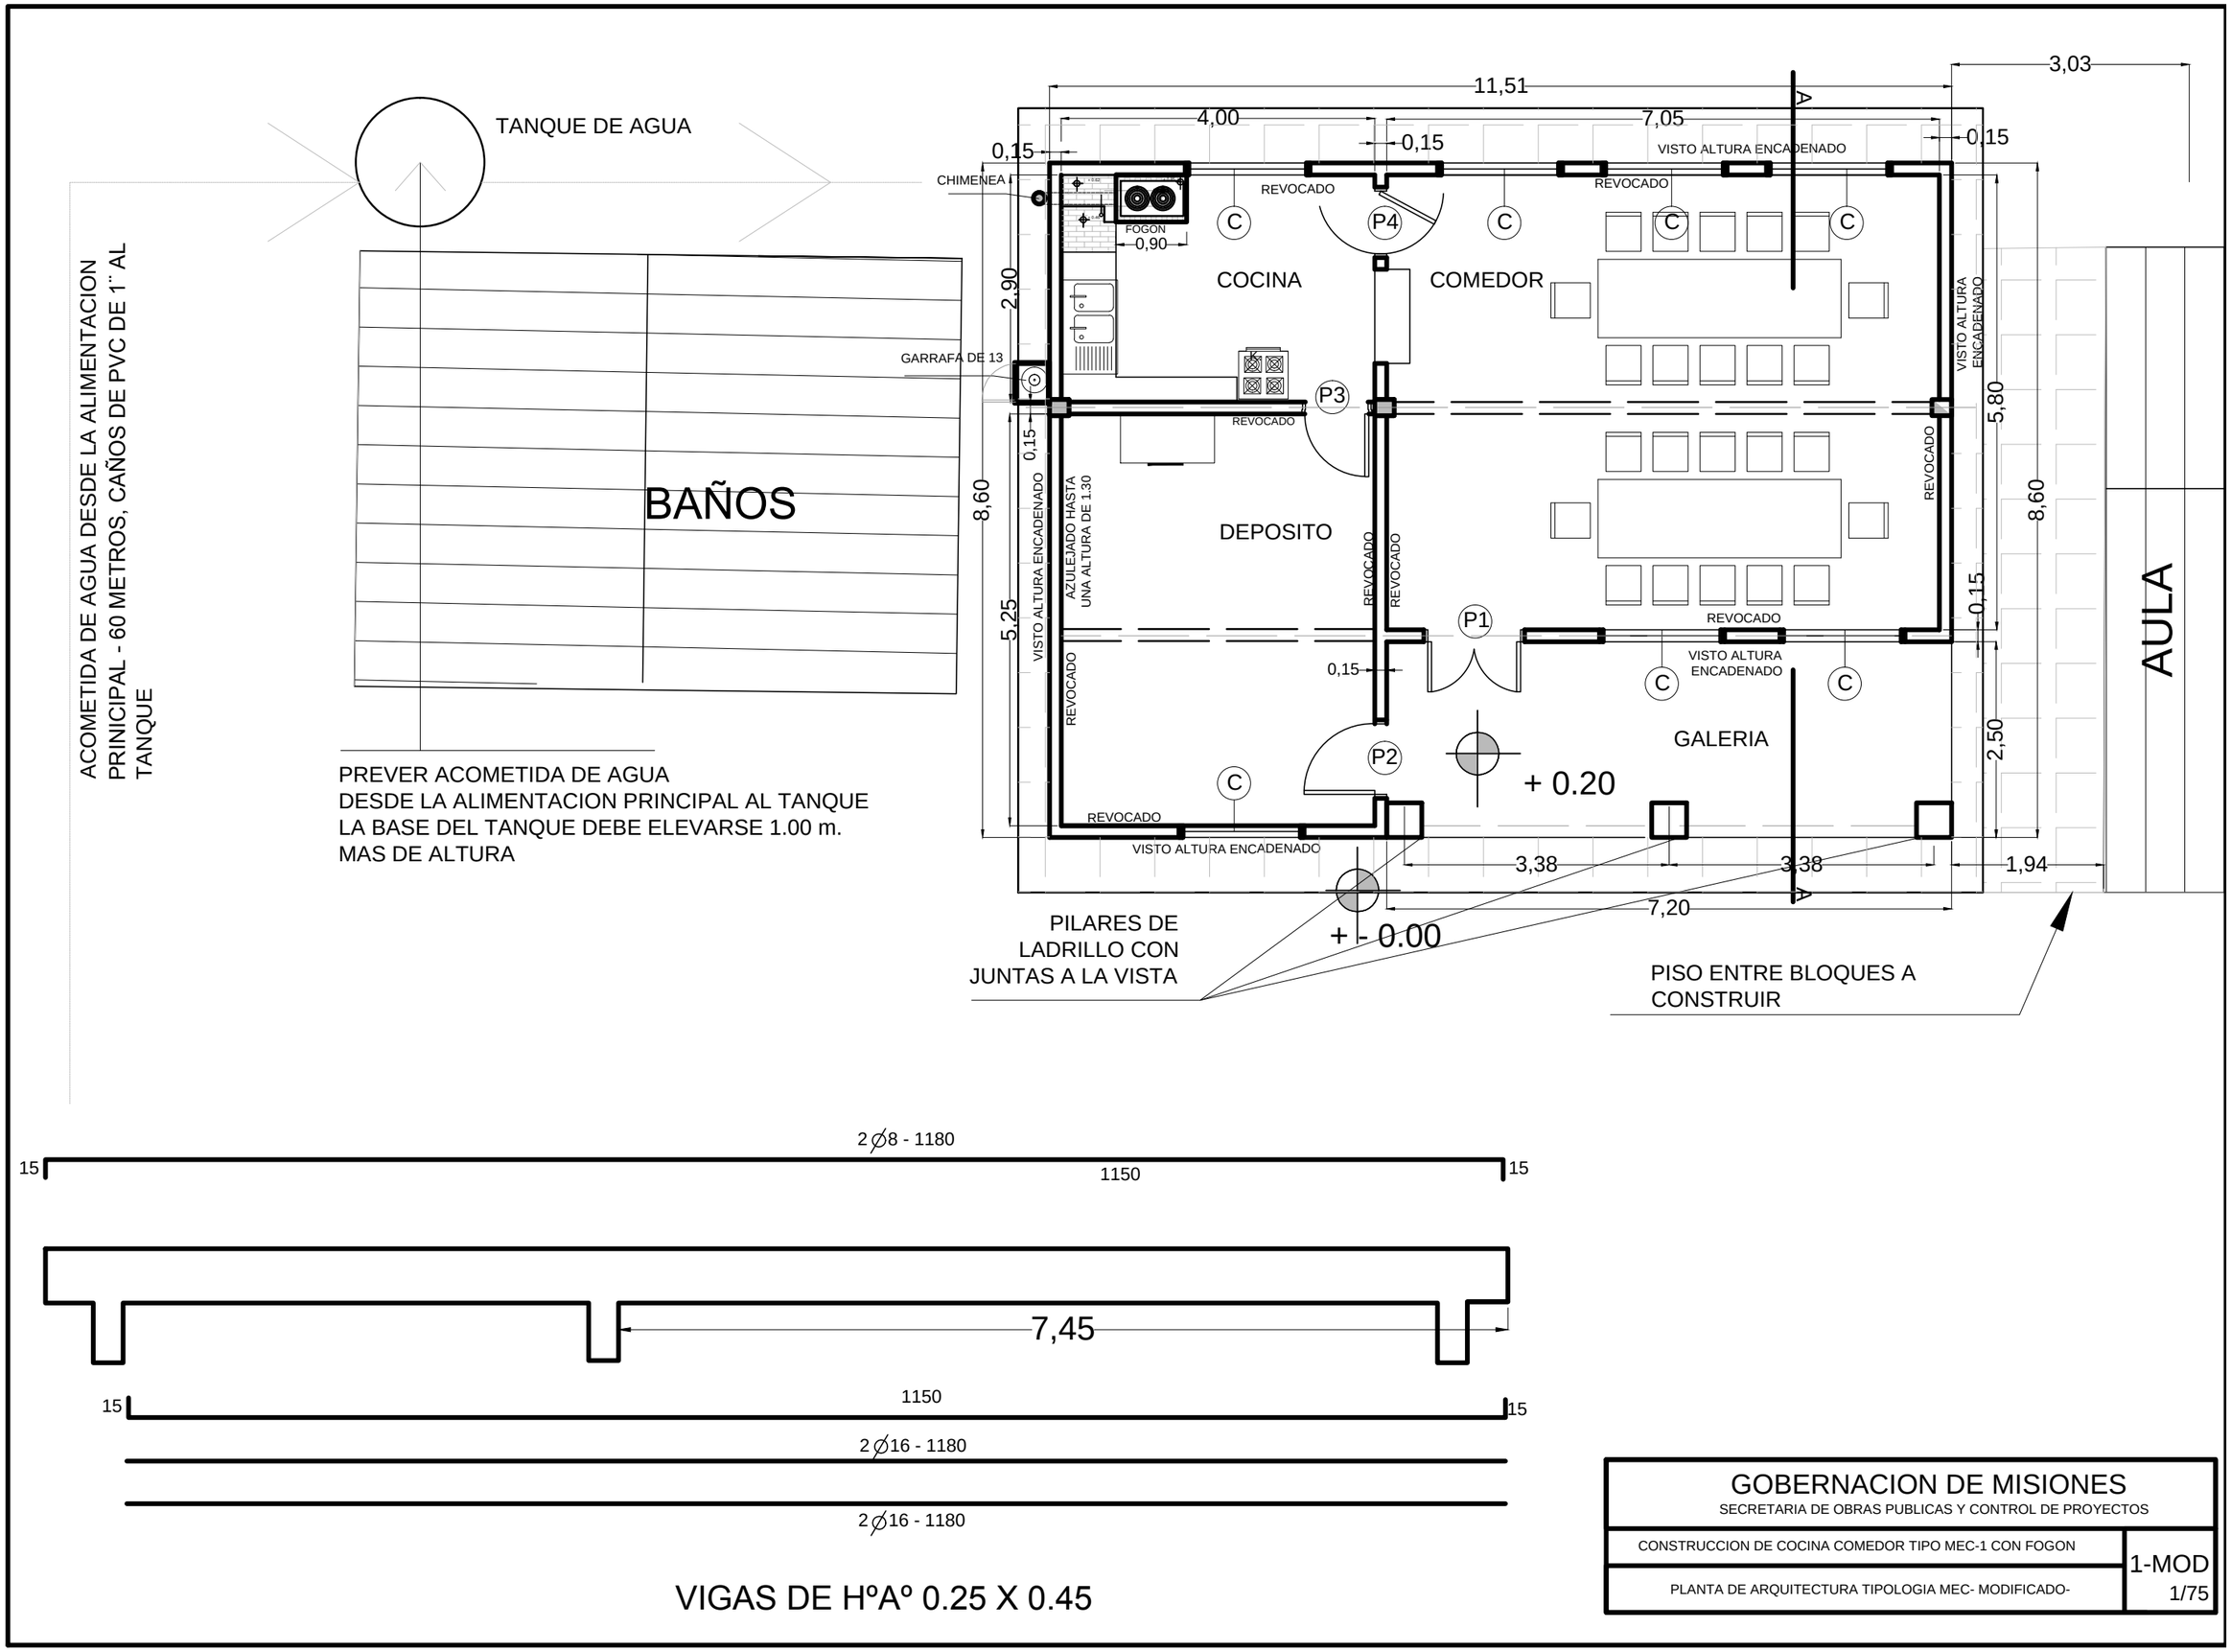
TANQUE DE AGUA
ACOMETIDA DE AGUA DESDE LA ALIMENTACION PRINCIPAL - 60 METROS, CAÑOS DE PVC DE 1¨ AL TANQUE
BAÑOS
PREVER ACOMETIDA DE AGUA
DESDE LA ALIMENTACION PRINCIPAL AL TANQUE
LA BASE DEL TANQUE DEBE ELEVARSE 1.00 m.
MAS DE ALTURA
CHIMENEA
FOGON
GARRAFA DE 13
COCINA
COMEDOR
DEPOSITO
GALERIA
AULA
REVOCADO
VISTO ALTURA ENCADENADO
AZULEJADO HASTA UNA ALTURA DE 1.30
P1
P2
P3
P4
C
+ 0.20
+ - 0.00
11,51
4,00
7,05
3,03
0,15
0,90
2,90
8,60
5,25
5,80
2,50
1,94
3,38
7,20
PILARES DE LADRILLO CON JUNTAS A LA VISTA
PISO ENTRE BLOQUES A CONSTRUIR
2∅8 - 1180
1150
15
7,45
2∅16 - 1180
VIGAS DE HºAº 0.25 X 0.45
GOBERNACION DE MISIONES
SECRETARIA DE OBRAS PUBLICAS Y CONTROL DE PROYECTOS
CONSTRUCCION DE COCINA COMEDOR TIPO MEC-1 CON FOGON
PLANTA DE ARQUITECTURA TIPOLOGIA MEC- MODIFICADO-
1-MOD
1/75