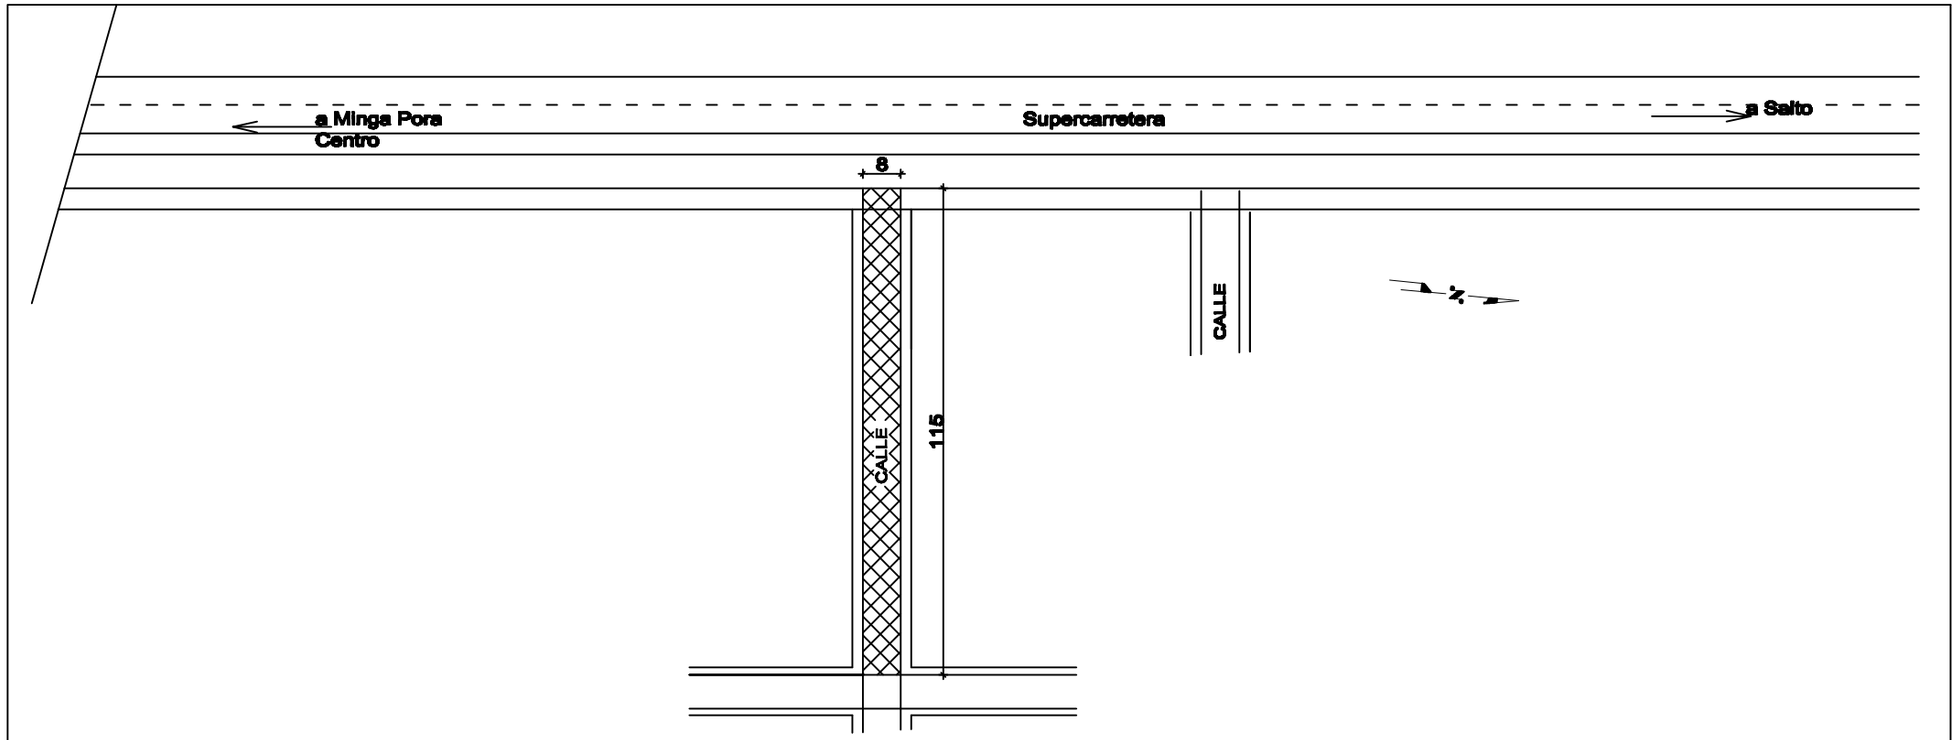

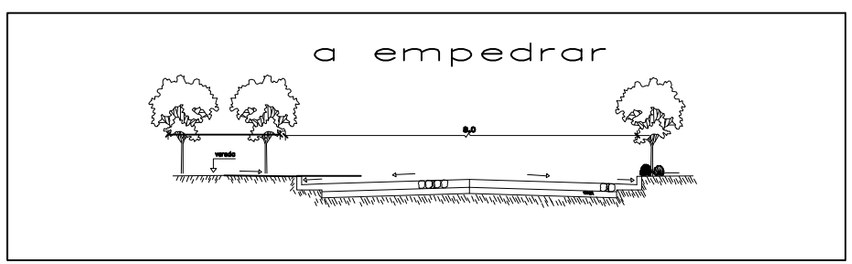

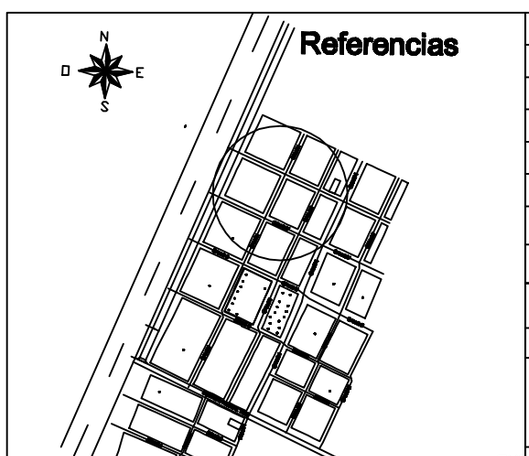

Pendiente	→	
Dimension (metros)	41	
Empedrado con Reposición		
LARGO TOTAL CALLE		
ancho = 8 mt		
paseo = 5 mt		

Municipalidad de Minga Pora

EMPEDRADOS CALLES COLECTORAS — Proyecto Ejemplo

PAVIMENTO TIPO EMPEDRADO

PLANTA ACOTADA, CORTE, UBICACIÓN

EMPEDRADO EN TRONCAL 3 - sector3 (eliminar doble avda)

Este documento es de uso exclusivo de la Municipalidad de Minga Pora

Obs.:

PROYECTO:	Fecha:	Plano N°:
CALCULO:		MINGA PORA
DIBUJO:	Escala Original:	
DT/D.P.E.:		