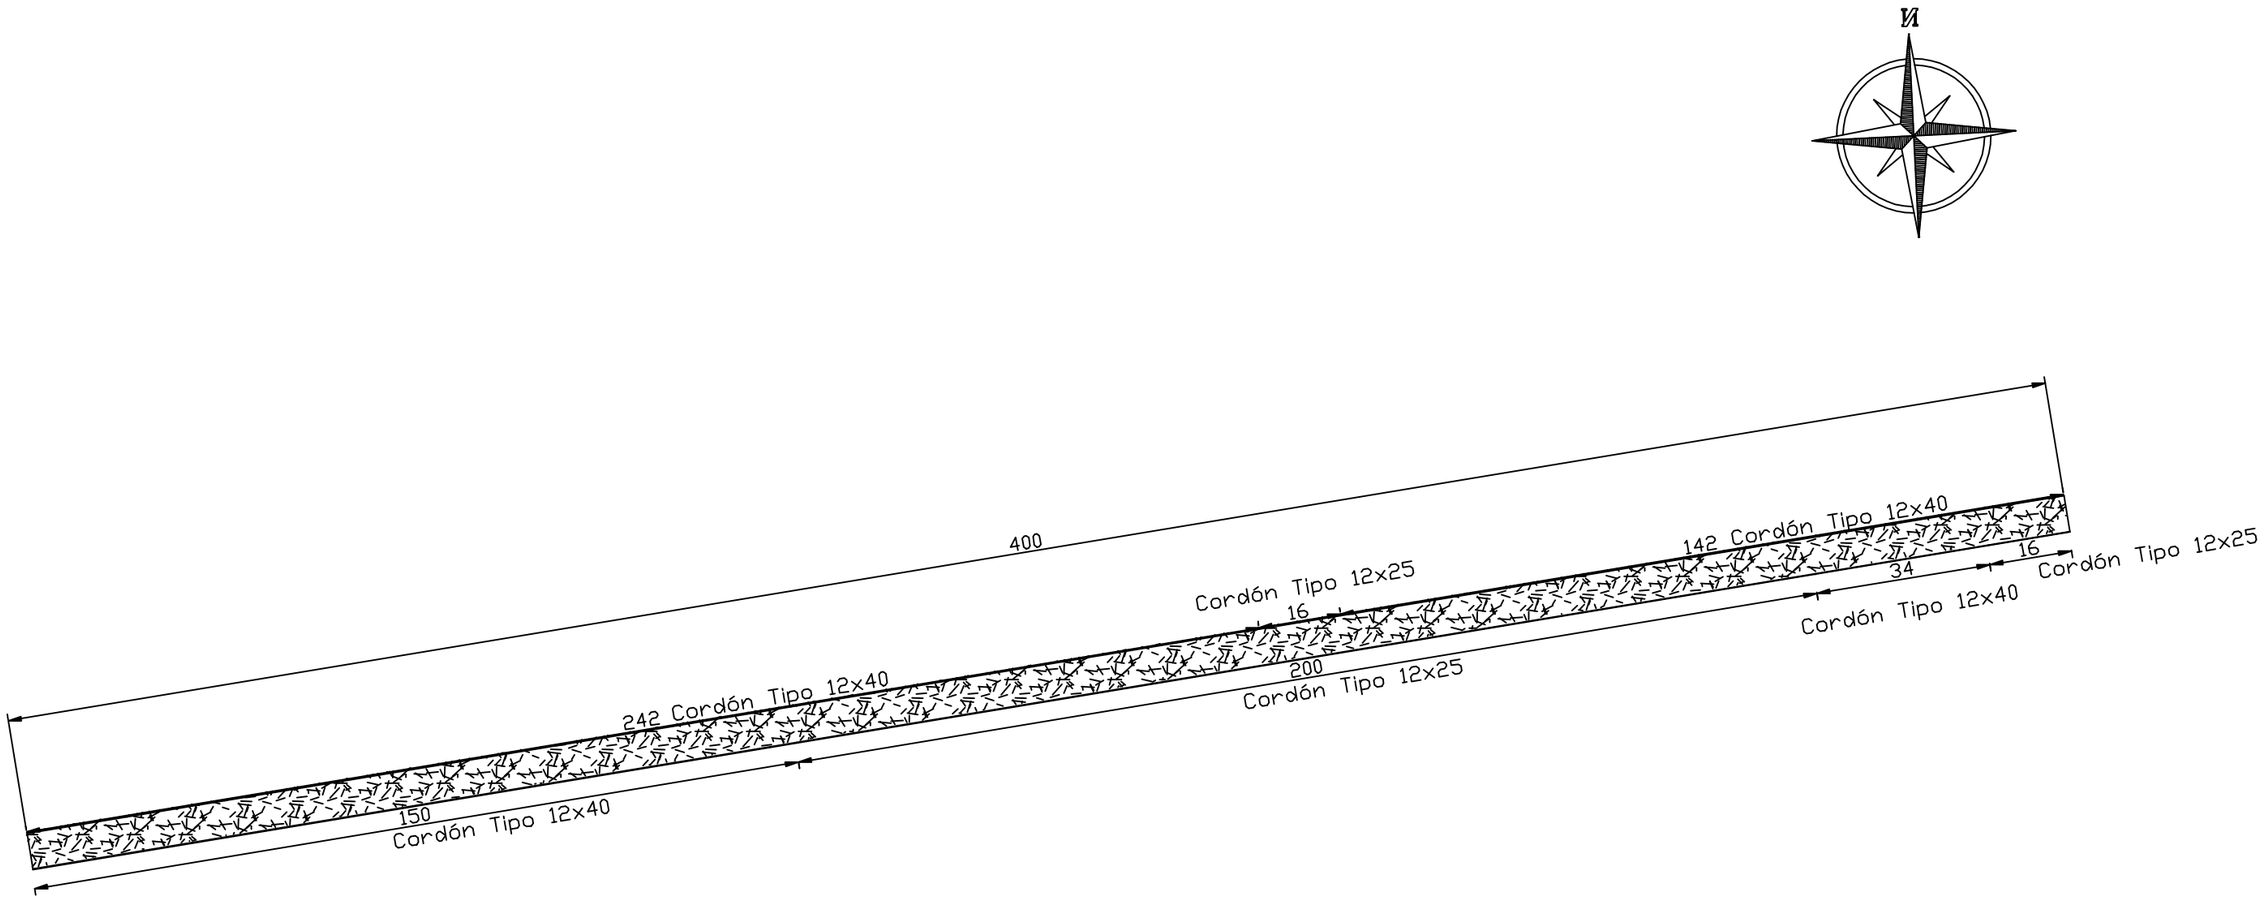

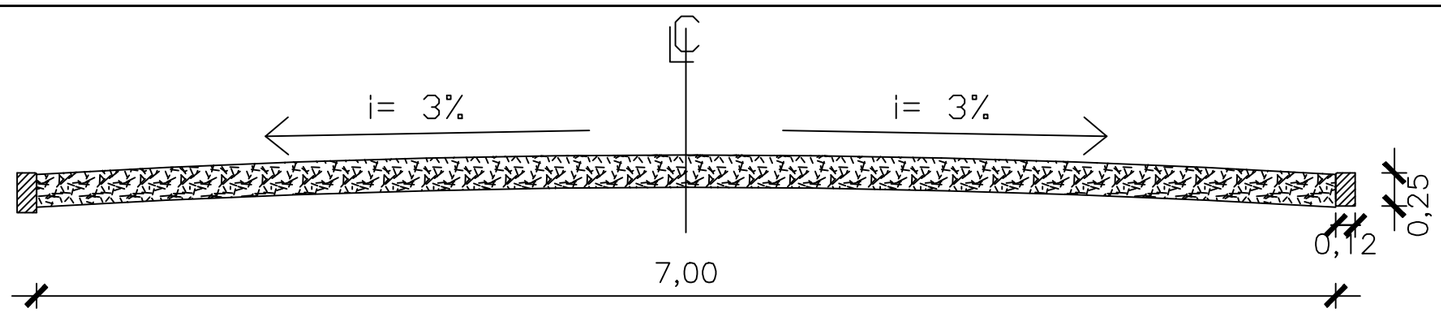

Sección tipo de Empedrado

MUNICIPALIDAD DE ÑACUNDAY

OBRA: CONSTRUCCION PAVIMENTO TIPO EMPEDRADO

400 mts Agro Toro - Distrito Ñacunday- 2021

PROYECTO:	ING. CESAR CRISTALDO	
FECHA	: FEB / 2.021.-	ESCALA S/E