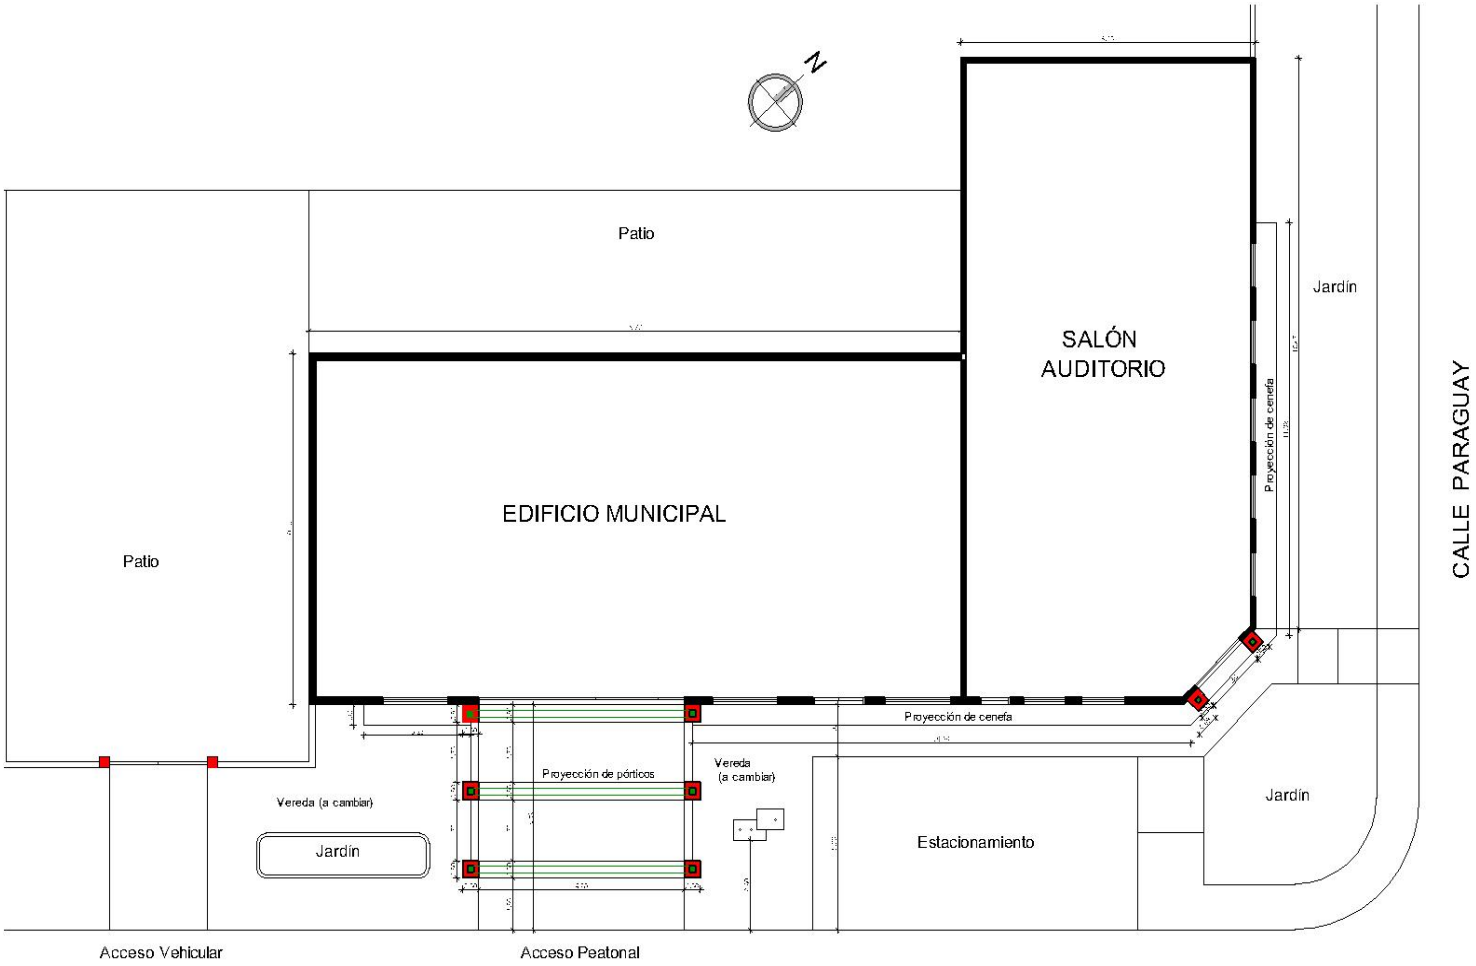

PLANTA DETALLE

1

PROYECTO__ Reacondicionamiento Fachada de Edificio Municipal
UBICACIÓN__ Calle Itapúa esq. Paraguay Fram - Itapúa

MUNICIPALIDAD DE FRAM

Elaboración: sb arquitectura

Firma

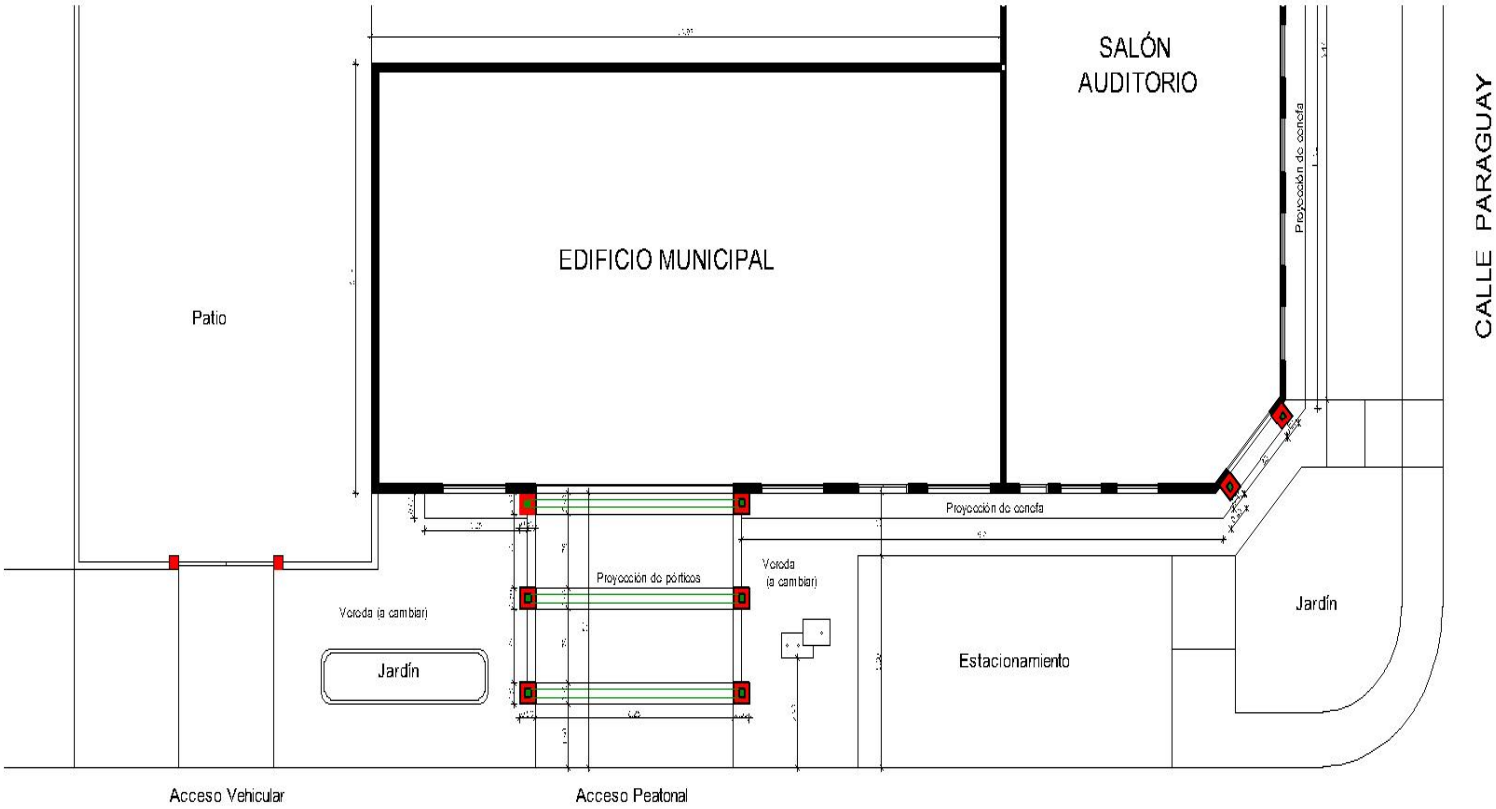

PLANTA DETALLE

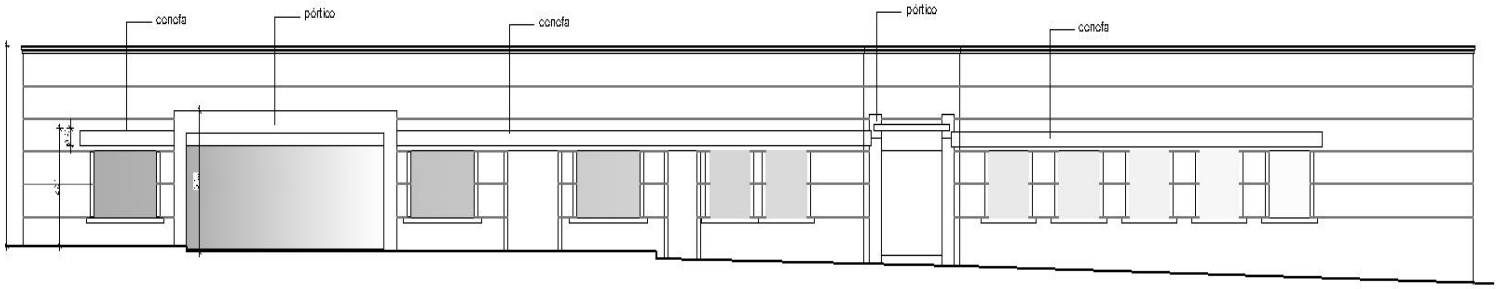

FACHADA FRONTAL

2 PROYECTO__ Reacondicionamiento Fachada de Edificio Municipal
UBICACIÓN__ Calle Itapúa esq. Paraguay Fram - Itapúa

MUNICIPALIDAD DE FRAM

Elaboración: sb arquitectura

Firma

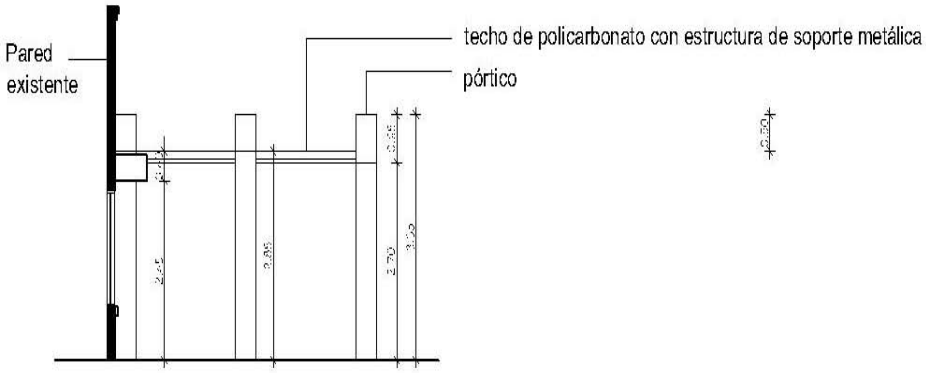

CORTE (pórtico)

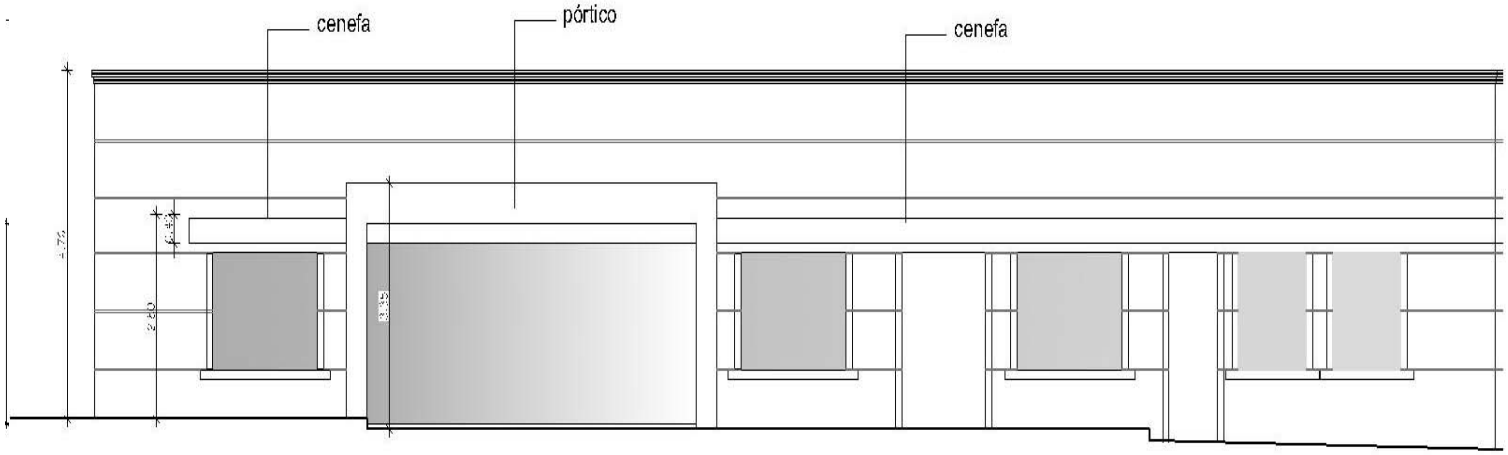

FACHADA FRONTAL

3 PROYECTO__ Reacondicionamiento Fachada de Edificio Municipal
UBICACIÓN__ Calle Itapúa esq. Paraguay Fram - Itapúa

MUNICIPALIDAD DE FRAM

Elaboración: sb arquitectura

Firma

MUNICIPALIDAD DE PAAN

MUNICIPALIDAD DE FRAM