SS HH TIPO
4,40 X 6,15 CON TECHO
DE TEJA CON FONACIDE

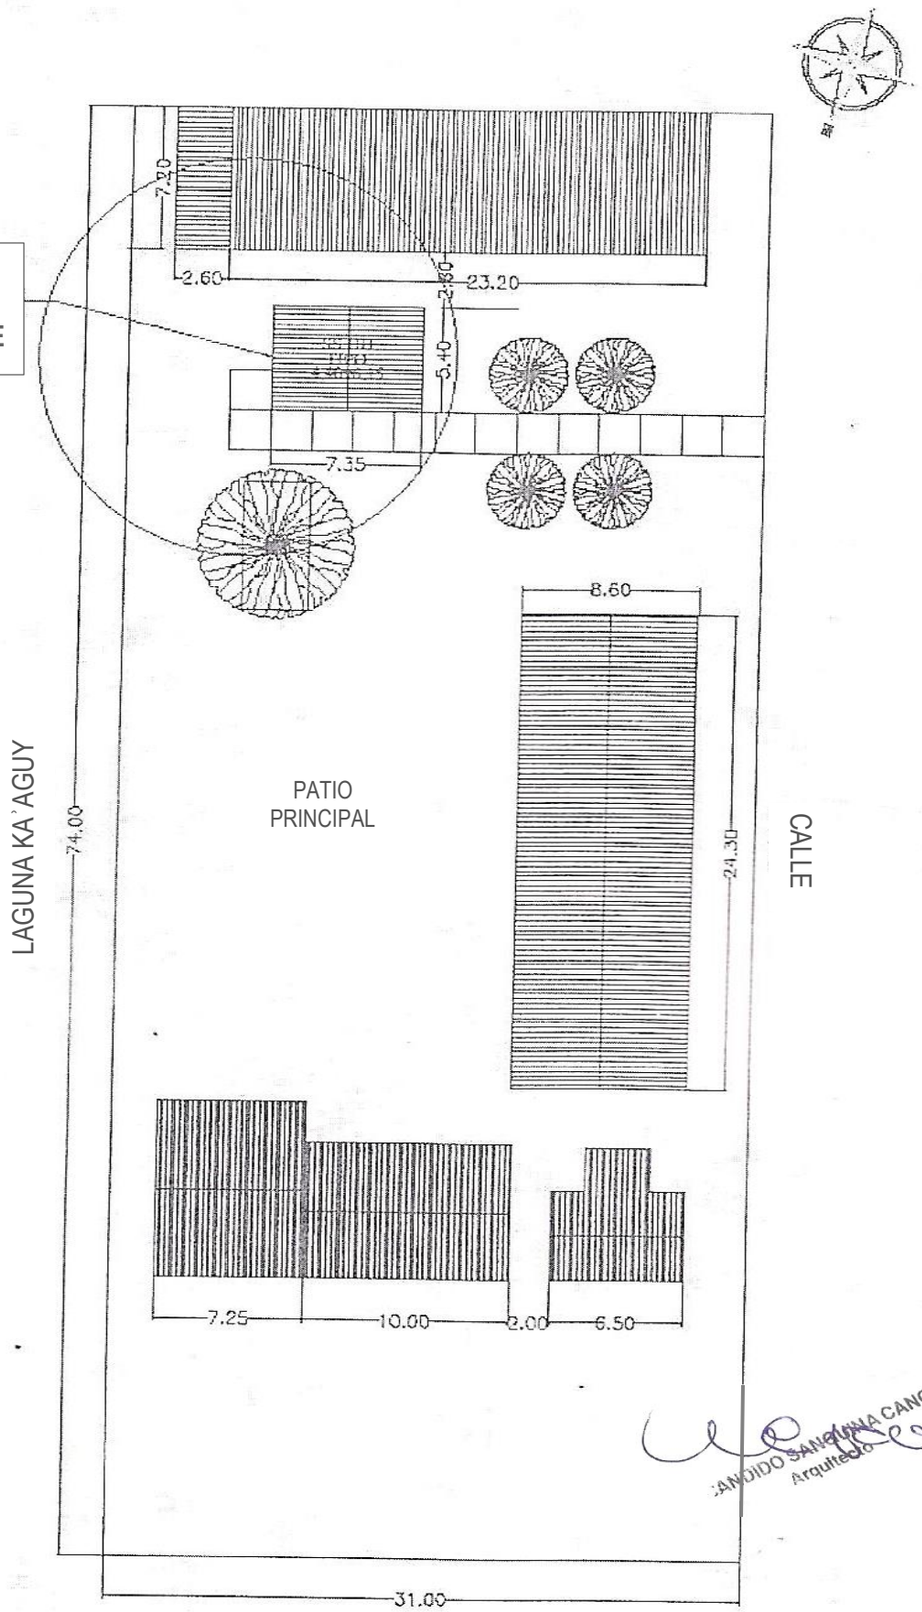

ANCIDO SANDOVAL CANO
Arquitecto

ESCUELA ALFEO ZANOTI		01
PROYECTO: CONSTRUCCION DE SS HH TIPOLOGIA 4.40 X 6.15.	PLANTA BAJA DEL CONJUNTO	ESC: 1/500