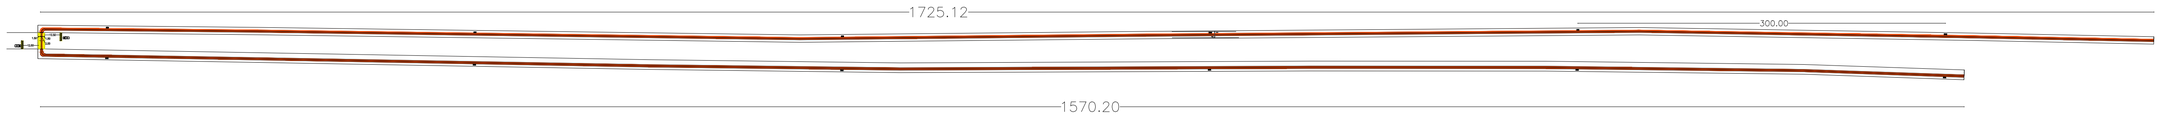

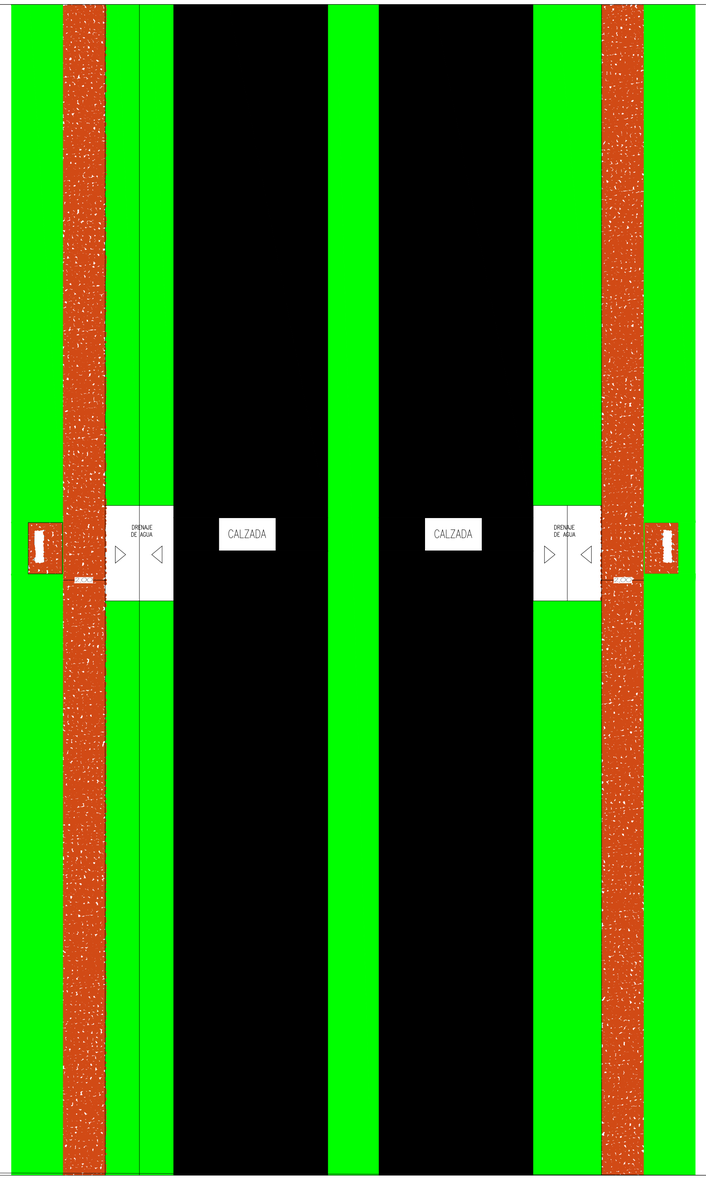

DETALLE DE BANCO DE HºAº

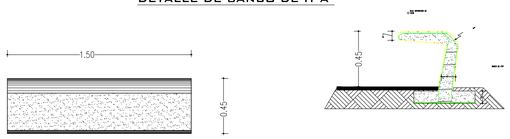

DETALLE DE BASURERO

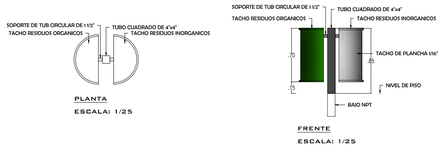

CORTE TRANSVERSAL ESC 1:200

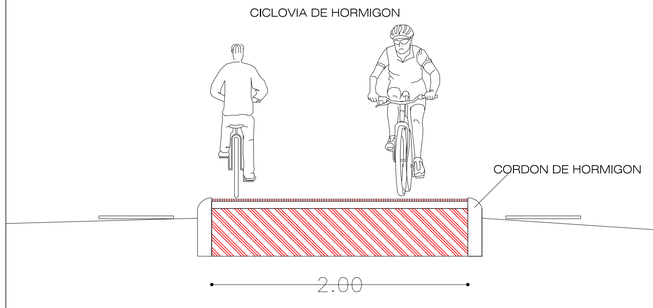

ZONA VERDE CICLO - RUTA ZONA VERDE

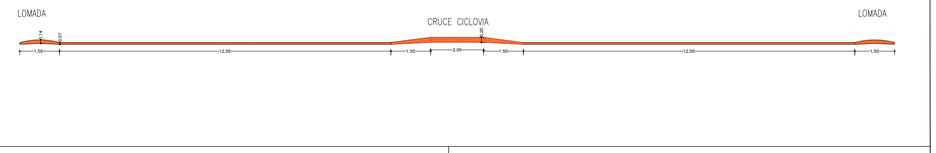

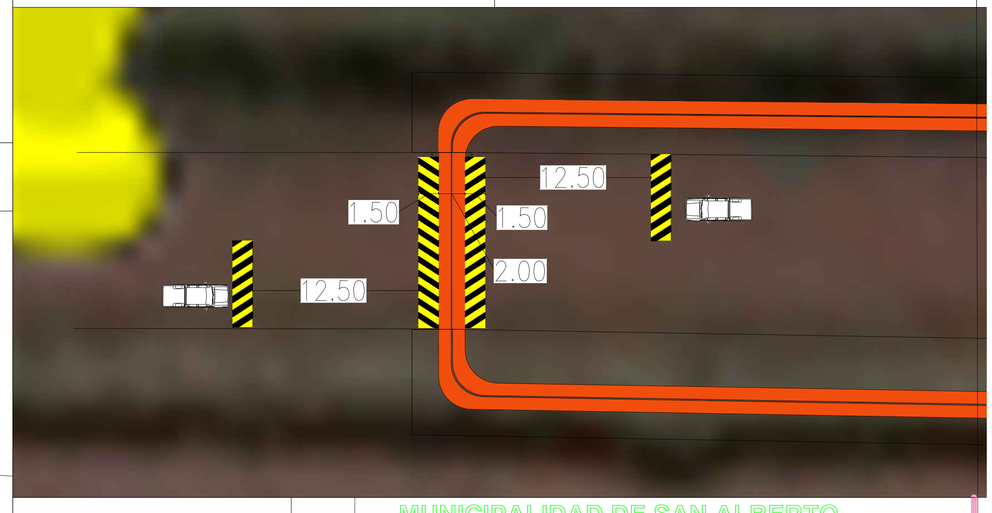

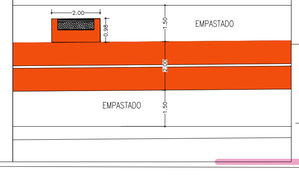

MUNICIPALIDAD DE SAN ALBERTO

PROYECTO EJECUTIVO - CICLOVIA SAN ALBERTO

LAMINA: 01
PLANO GENERAL