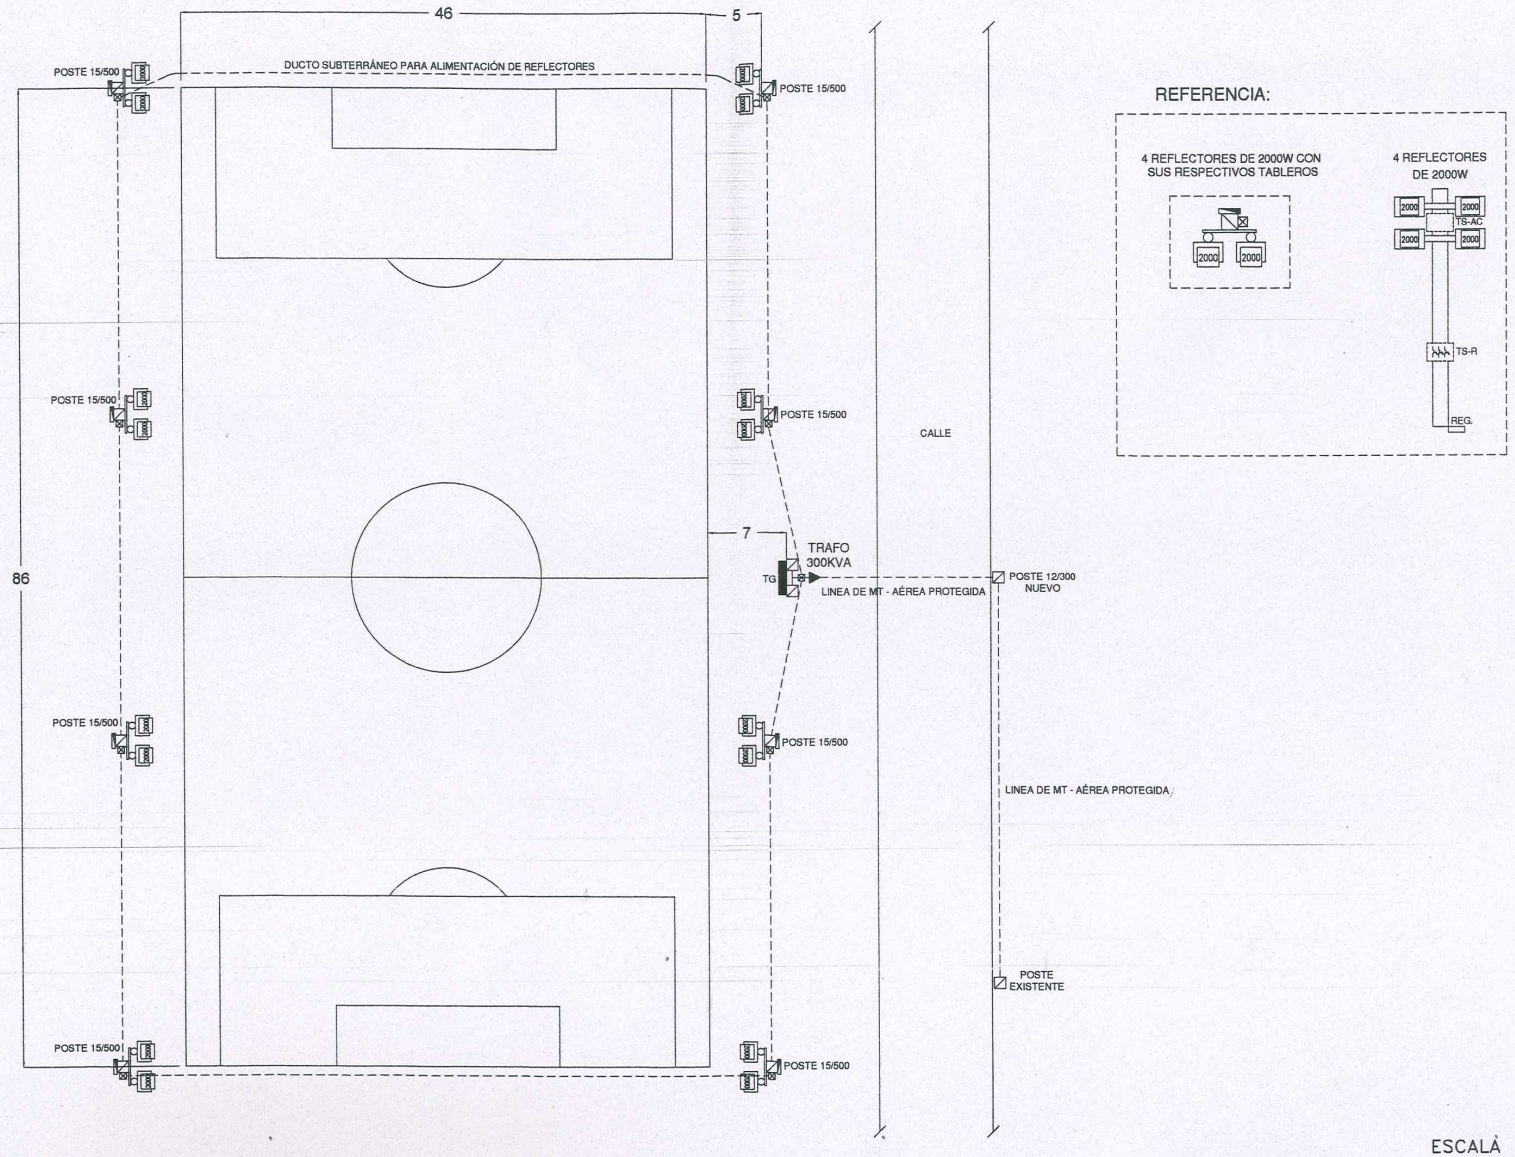
46
5
DUCTO SUBTERRÁNEO PARA ALIMENTACIÓN DE REFLECTORES
POSTE 15/500
POSTE 15/500
POSTE 15/500
POSTE 15/500
POSTE 15/500
POSTE 15/500
POSTE 15/500
POSTE 15/500
CALLE
7
86
TRAFO
300KVA
TG
LINEA DE MT - AÉREA PROTEGIDA
POSTE 12/300
NUEVO
LINEA DE MT - AÉREA PROTEGIDA
POSTE
EXISTENTE
REFERENCIA:
4 REFLECTORES DE 2000W CON
SUS RESPECTIVOS TABLEROS
2000
2000
4 REFLECTORES
DE 2000W
2000
2000
2000
2000
TS-AC
TS-R
REG.
ESCALA
1/400