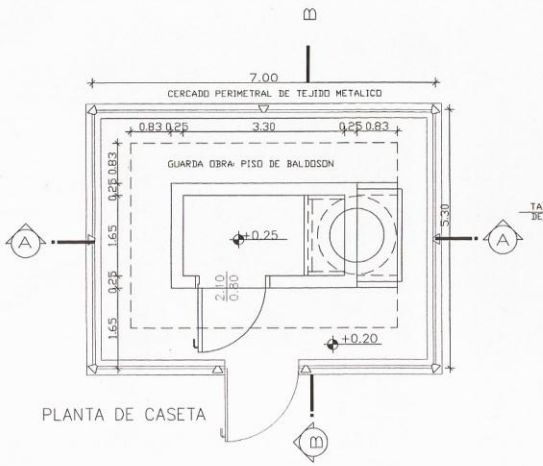

PLANTA DE CASETA

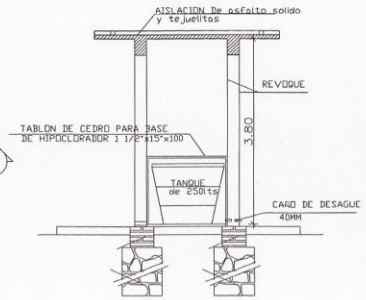

CORTE BB

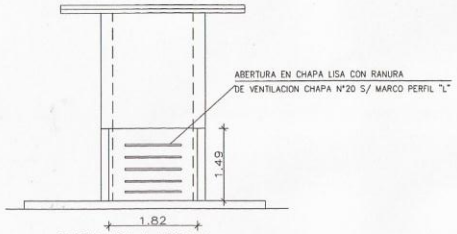

FACHADA LATERAL

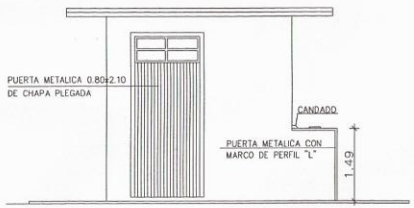

FACHADA FRONTAL

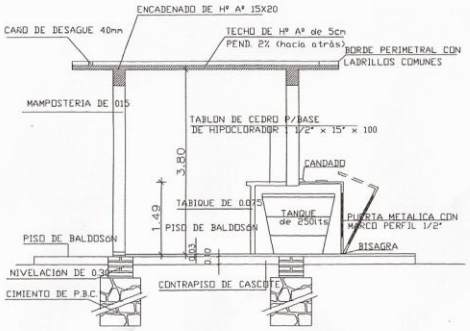

CORTE AA

MUNICIPALIDAD DE MINGA PORÁ

PROYECTO : CONSTRUCCION DE DE SISTEMA DE SISTEMA DE ABASTECIMIENTO DE AGUA POTABLE

PLANO : CASETAS DE OPERACIONES

REALIZADO : OFICINA DE ESTUDIOS TECNICOS		DIRECCION : DIR. DE OBRAS	LAMINA : 01
REVISADO :		DISTRITO :	
DIBUJADO : Ma1.61.170	ESCALA : 1/100	FECHA : ENERO 2015	DPTO : ALTO PARANA UBICACION :

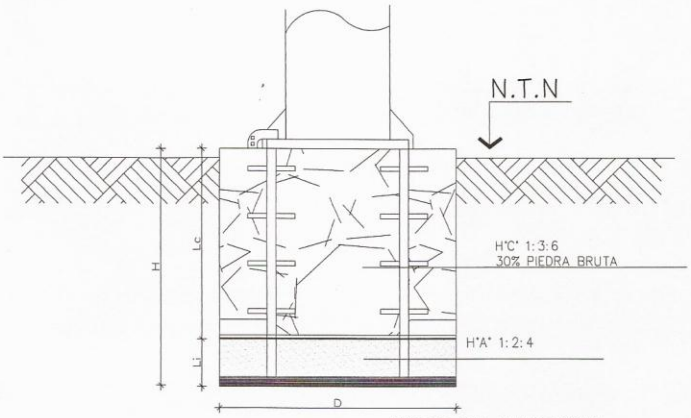

CORTE DE FUNDACION

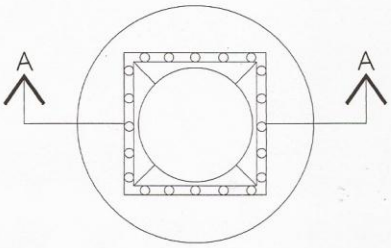

PLANTA DE FUNDACION

MUNICIPALIDAD DE MINGA PORÁ			
PROYECTO : CONSTRUCCION DE DE SISTEMA DE SISTEMA DE ABASTECIMIENTO DE AGUA POTABLE			
PLANO : PLANTA Y CORTE DE FUNDACION TANQUE			
ELABORADO : OFICINA DE ESTUDIOS TECNICOS		DIRIGIDO : DIR. DE OBRAS	LAMINA : 03
REVISADO :		DISTRITO :	
		DPTO : ALTO PARANA	
DIBUJADO : Mat.51.170	ESCALA : 1/100	FECHA : ENERO 2015	UBICACION :

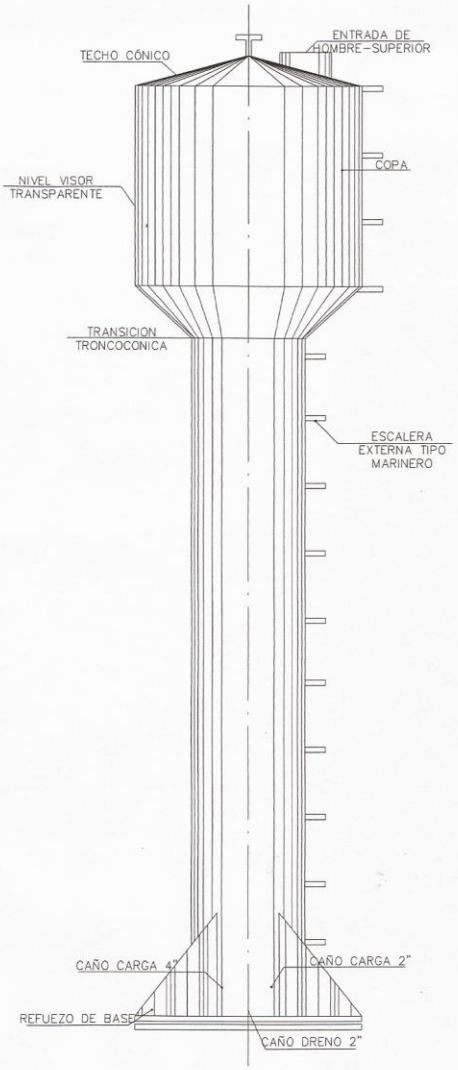

MUNICIPALIDAD DE MINGA PORÁ

PROYECTO : CONSTRUCCION DE DE SISTEMA DE SISTEMA DE ABASTECIMIENTO DE AGUA POTABLE

PLANO : TANQUE METALICO 30 m3

ELABORADO : OFICINA DE ESTUDIOS TECNICOS			DIRECCION : DIR. DE OBRAS	LAMINA : 03
REVISADO :			DISTRITO :	
DIBUJADO : Mat.51.170	ESCALA : 1/100	FECHA : ENERO 2015	DPTO : ALTO PARANA	
			UBICACION :	

AREA LIBRE

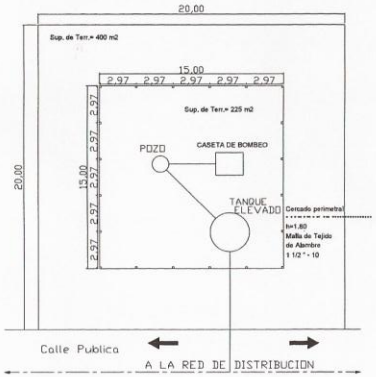

CAÑERIA DE BOMBEO

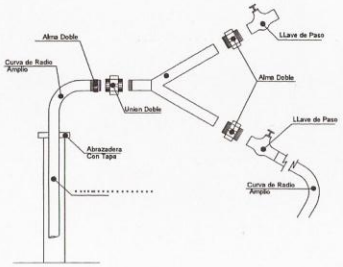

DETALLE DEL REGISTRO 1
ESC 1:10

DETALLE 2
ESC 1:20

DETALLE 1
ESC 1:20

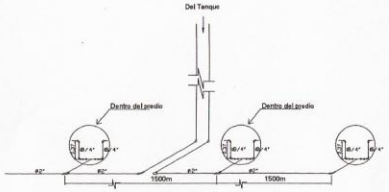

AXONOMETRIA DE CAÑERIAS

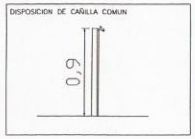

MUNICIPALIDAD DE MINGA PORÁ			
PROYECTO : CONSTRUCCION DE DE SISTEMA DE SISTEMA DE ABASTECIMIENTO DE AGUA POTABLE			
PLANO : DETALLES VARIOS			
ELABORADO : OFICINA DE ESTUDIOS TECNICOS		DIRECCION : DIR. DE OBRAS	LAMINA : 04
REVISADO :		DISTRITO :	
DIBUJADO : Mat.51.170	ESCALA : 1/100	FECHA : ENERO 2015	DPTO : ALTO PARANA
		UBICACION :	

CAÑERIA DE SALIDA 4"

SIN ESCALA

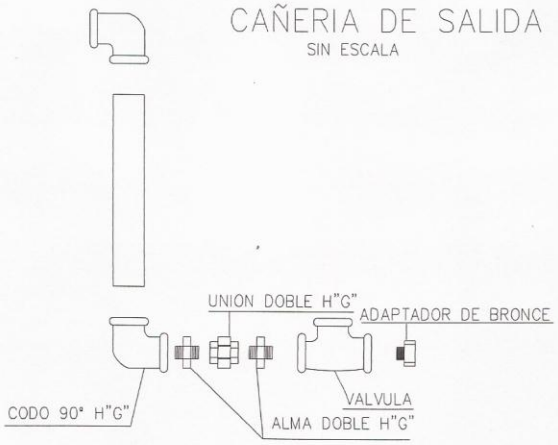

CAÑERIA DE DRENAJE 2"

SIN ESCALA

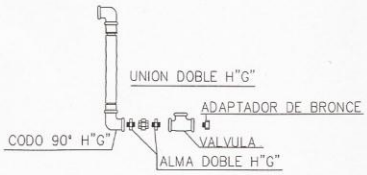

CAÑERIA DE ENTRADA 2"

SIN ESCALA

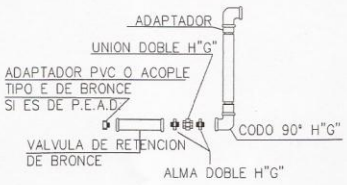

MUNICIPALIDAD DE MINGA PORÁ			
PROYECTO : CONSTRUCCION DE DE SISTEMA DE SISTEMA DE ABASTECIMIENTO DE AGUA POTABLE			
PLANO : Conexines de salida y drenaje			
ELABORADO : OFICINA DE ESTUDIOS TECNICOS		UBICACION : DIR. DE OBRAS	LAMINA : 05
REVISADO :		DPTO : ALTO PARANA	
DIBUJADO : Mat.51.170	ESCALA : 1/100	FECHA : ENERO 2015	DIRECTOR :

CAÑERIA DE SALIDA 4"

SIN ESCALA

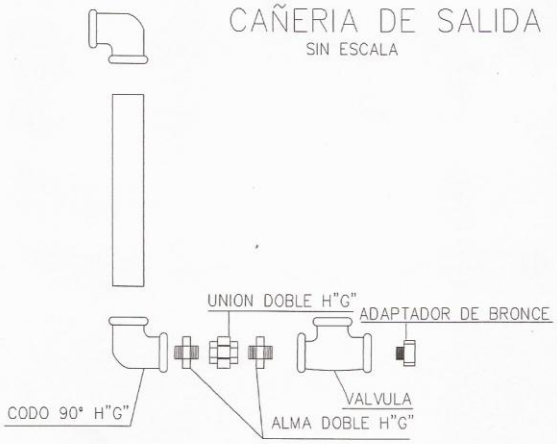

CAÑERIA DE DRENAJE 2"

SIN ESCALA

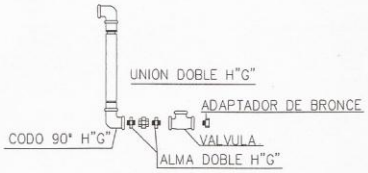

CAÑERIA DE ENTRADA 2"

SIN ESCALA

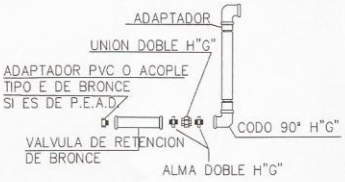

MUNICIPALIDAD DE MINGA PORÁ			
PROYECTO : CONSTRUCCION DE DE SISTEMA DE SISTEMA DE ABASTECIMIENTO DE AGUA POTABLE			
PLANO : Conexines de salida y drenaje			
ELABORADO : OFICINA DE ESTUDIOS TECNICOS		DIRECTOR : DIR. DE OBRAS	LAMINA : 05
REVISADO :		SUPTTO :	
		DPTO : ALTO PARANA	
DIBUJADO : MaL.51.170	ESCALA : 1/100	FECHA : ENERO 2015	UBICACION :