**Referencias**
- Puntos Georeferenciados
- Líneas Municipales
- RN ( Rasante Natural)
- RD ( Rasante del canal de drenaje)
- RC ( Rasante de la calzada)

# PLANTA Y CORTE LONGITUDINAL DE LA CALLE HUMAITA

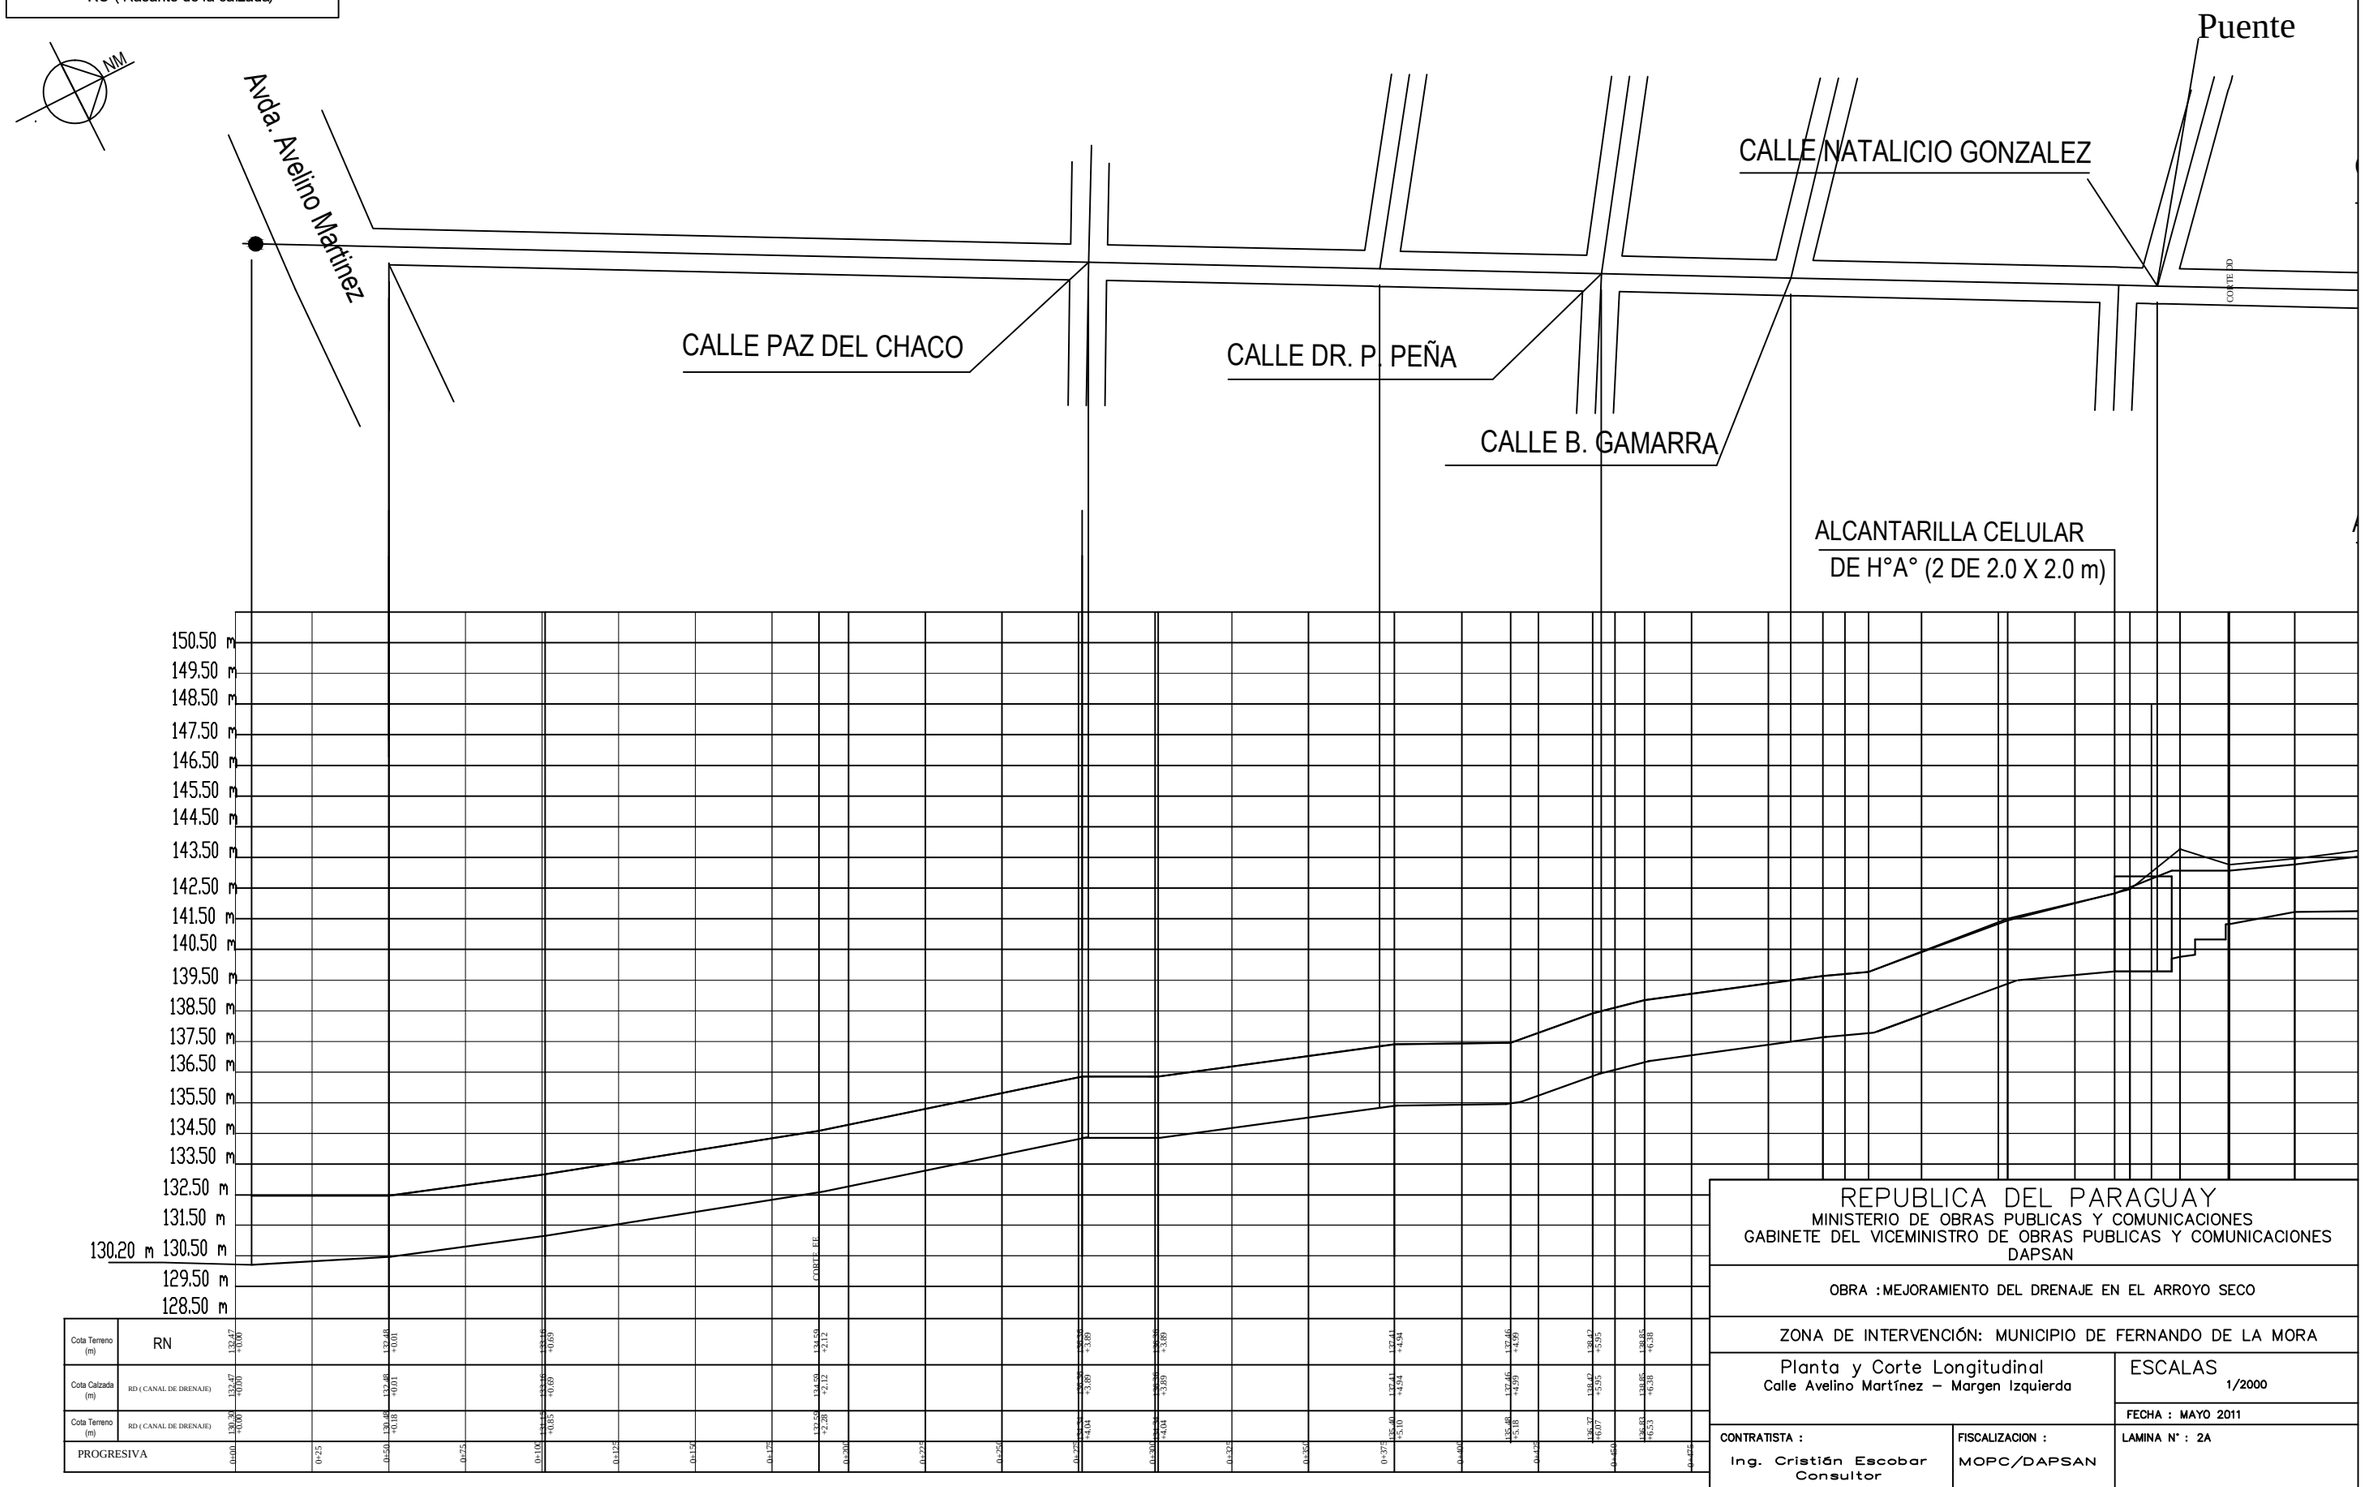


| | | |