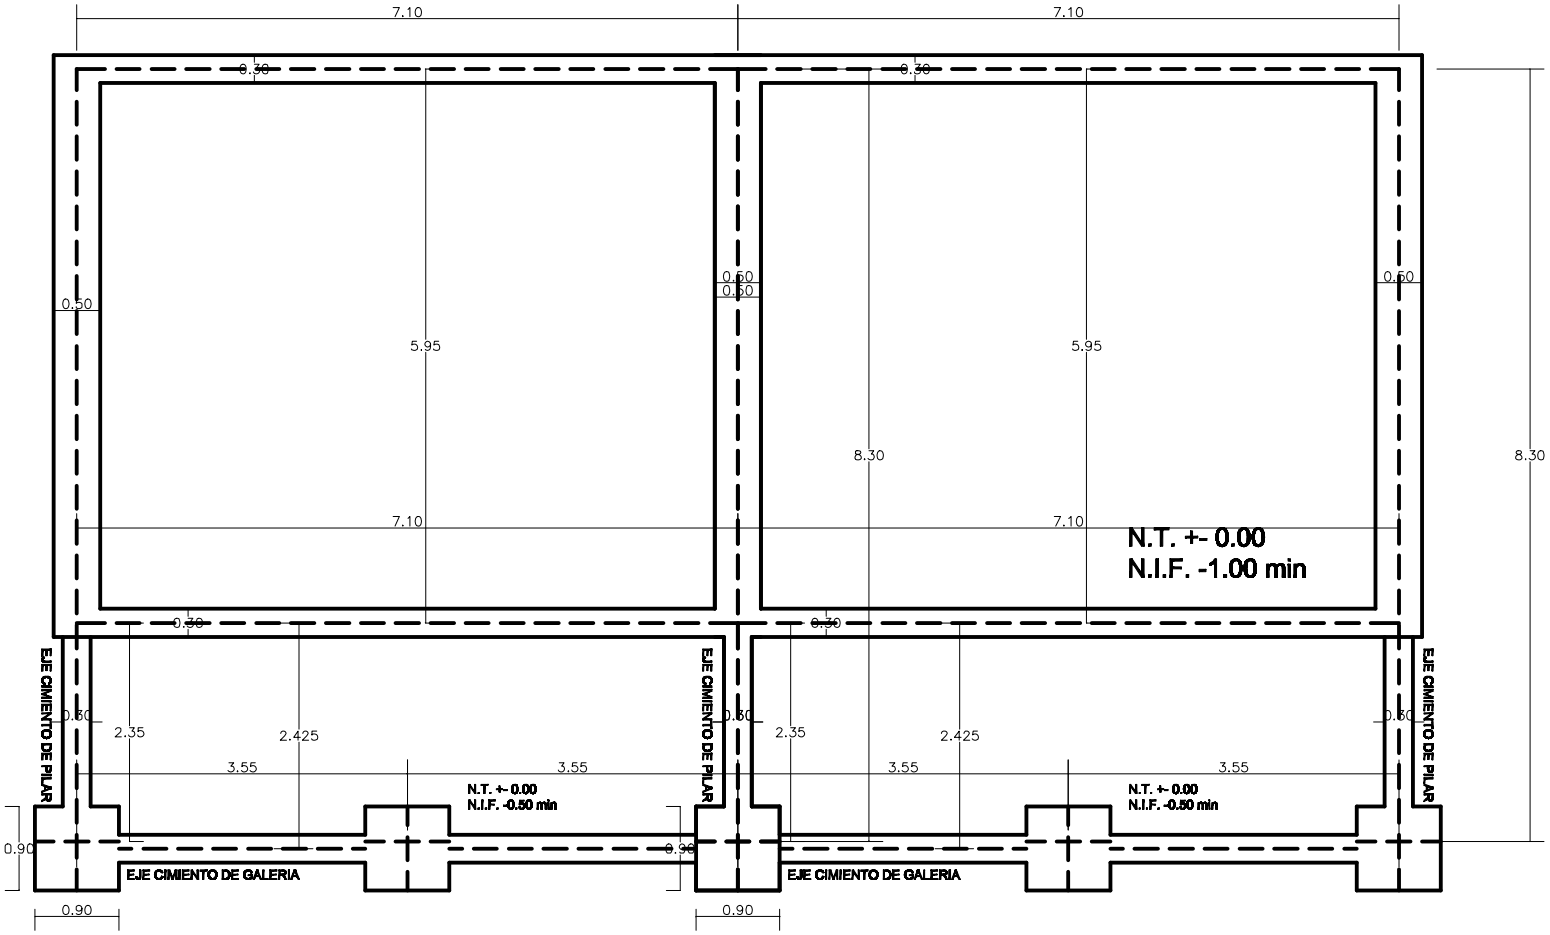

MUNICIPALIDAD DE TAVAPY		
DEPARTAMENTO DE OBRAS	2 AULA 5.80 X 6.80 TIPO MEC PROYECTO FONACIDE	
DIVISIÓN: PROYECTO Y FISCALIZACIÓN		
ESCALA: 1/50	PLANO: PLANTA DE CIMENTACION COLEGIO NACIONAL MARIA AUXILIADORA	PLANO N. 2
AÑO: 2016		