COORDENADAS U.T.M

P1:	X: 454.287	Y:7.193.063
P2:	X: 454.185	Y:7.193.183
P3:	X: 454.226	Y:7.193.222

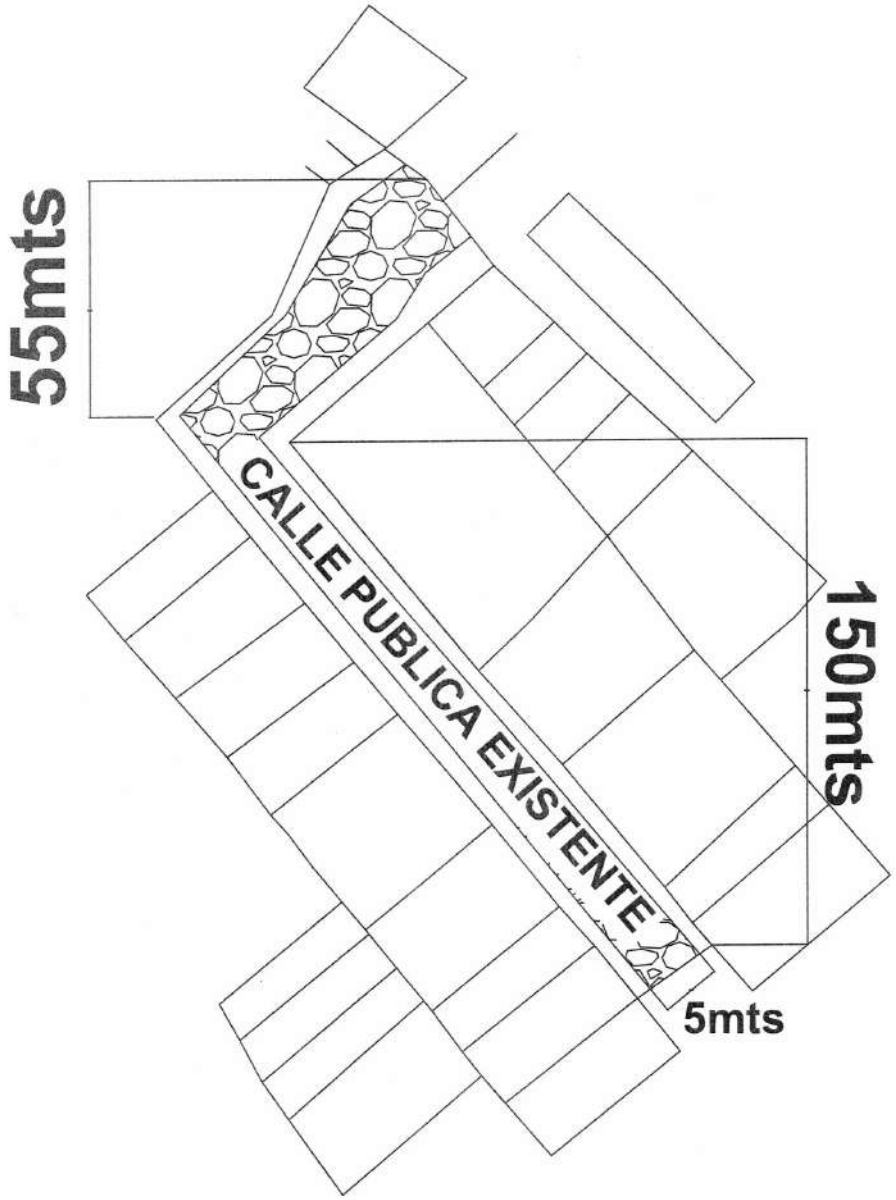

PLANTA UBICACION

ESCALA 1/500

OBRA: PROYECTO EMPEDRADO	COMPAÑIA 5 - BARRIO CAACUPEMI	
	DEPARTAMENTO CENTRAL - DISTRITO DE CAPIATA	2021
DEPARTAMENTO DE INFRAESTRUCTURA PUBLICA Y SERVICIOS		

COORDENADAS U.TM

P1: X: 454.287 Y: 7.193.063
P2: X: 454.185 Y: 7.193.183
P3: X: 454.226 Y: 7.193.222

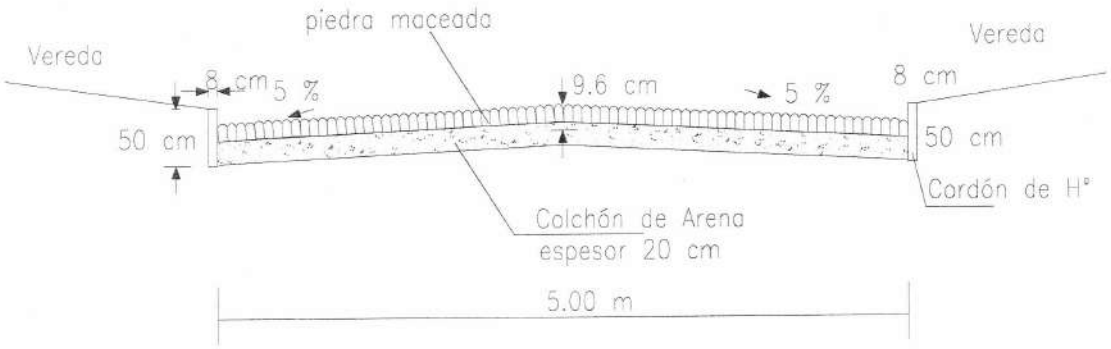

CORTE TRANSVERSAL

CALLE PUBLICA EXISTENTE

OBRA: PROYECTO EMPEDRADO	COMPAÑIA 5TA, BARRIO CAACUPEMI	
	DEPARTAMENTO: CENTRAL DISTRITO. CAPIATA	2021
DIRECCIÓN DE INFRAESTRUCTURA PUBLICA Y SERVICIOS		