SECCIÓN TRANSVERSAL DE PAVIMENTO

TRAMO: Curuguaty - Salto del Guairá

SUB-TRAMO 1: Prog. 247+500 a 260+000

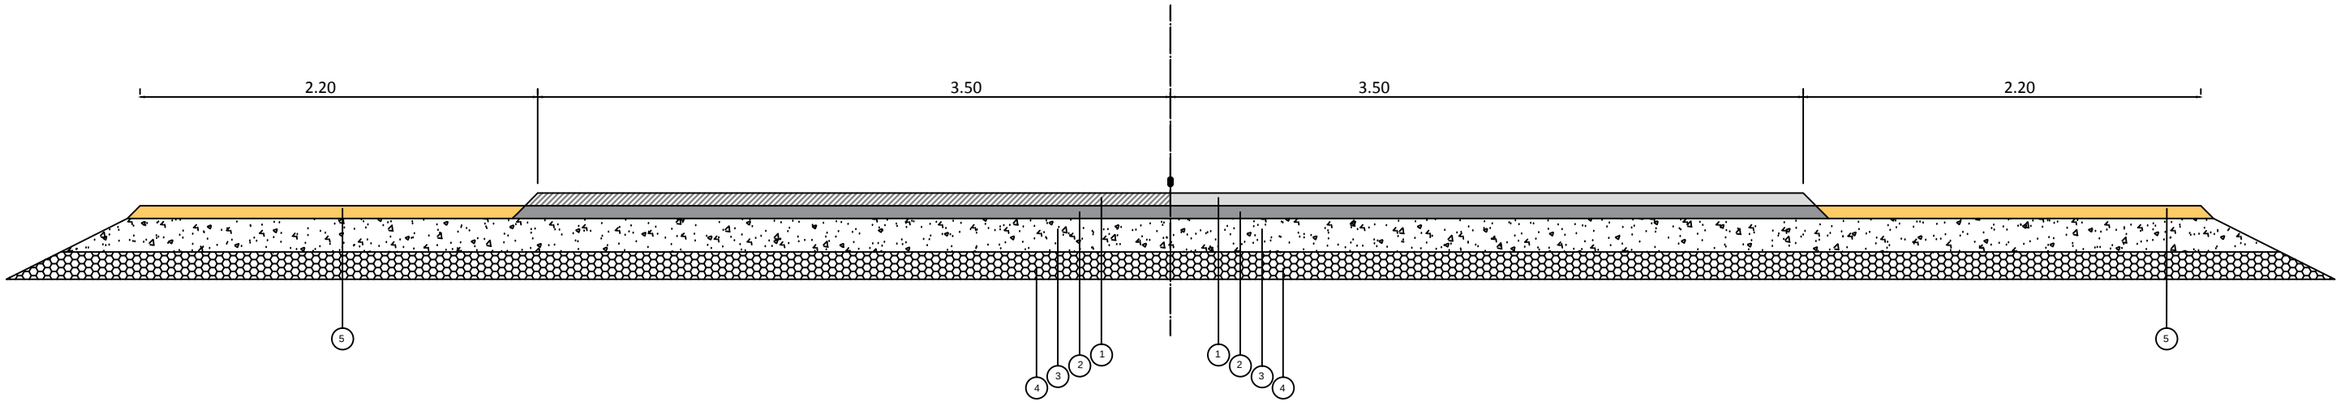

CUADRO I - PAQUETE ESTRUCTURAL PROYECTADO

1	Carpeta de concreto asfáltico con polímero	7,00 cm	A ejecutar
2	Base Asfáltica	7,10 cm	Existente
3	Base Granular Estabilizada	18,50 cm	Existente
4	Suelo Seleccionado	15,00 cm	Existente
5	Carpeta Asfáltica (Banquina)	7,00 cm	Existente

CUADRO II - PAQUETE ESTRUCTURAL EXISTENTE

1	Carpeta Asfáltica	7,00 cm	Existente
2	Base Asfáltica	7,10 cm	Existente
3	Base Granular Estabilizada	18,50 cm	Existente
4	Suelo Seleccionado	15,00 cm	Existente
5	Carpeta Asfáltica (Banquina)	7,00 cm	Existente

Ministerio de OBRAS PÚBLICAS Y COMUNICACIONES

GOBIERNO NACIONAL

Paraguay de la gente

CONTRATO DE REHABILITACION Y MANTENIMIENTO A PRECIOS UNITARIOS

NOMBRE DE LAMINA: SECCIÓN TRANSVERSAL

UBICACION: RUTA PY3 GENERAL ELIZARDO AQUINO

TRAMO: CURUGUATY - SALTO DEL GUAIRÁ

SUB TRAMO 1: Progresiva 247+500 a 260+000

SECCIÓN TRANSVERSAL DE PAVIMENTO

TRAMO: Curuguaty - Salto del Guairá

SUB-TRAMO 2: Prog. 260+000 a 261+200

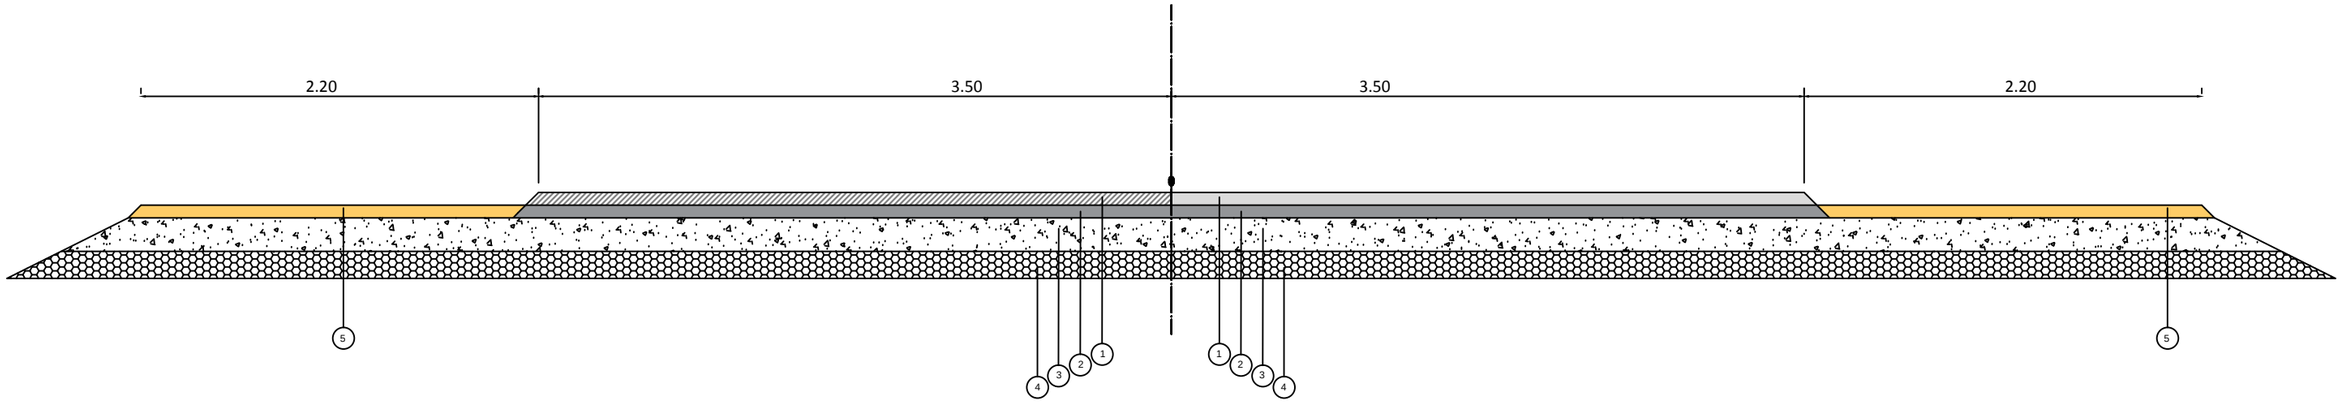

CUADRO I - PAQUETE ESTRUCTURAL PROYECTADO

1	Carpeta de concreto asfáltico con polímero	7,00 cm	A ejecutar
2	Base Asfáltica	7,10 cm	Existente
3	Base Granular Estabilizada	18,50 cm	Existente
4	Suelo Seleccionado	15,00 cm	Existente
5	Carpeta Asfáltica (Banquina)	7,00 cm	Existente

CUADRO II - PAQUETE ESTRUCTURAL EXISTENTE

1	Carpeta Asfáltica	7,00 cm	Existente
2	Base Asfáltica	7,10 cm	Existente
3	Base Granular Estabilizada	18,50 cm	Existente
4	Suelo Seleccionado	15,00 cm	Existente
5	Carpeta Asfáltica (Banquina)	7,00 cm	Existente

Ministerio de OBRAS PÚBLICAS Y COMUNICACIONES

GOBIERNO NACIONAL

Paraguay de la gente

CONTRATO DE REHABILITACION Y MANTENIMIENTO A PRECIOS UNITARIOS
NOMBRE DE LAMINA: SECCIÓN TRANSVERSAL
UBICACION: RUTA PY3 GENERAL ELIZARDO AQUINO
TRAMO: CURUGUATY - SALTO DEL GUAIRÁ
SUB TRAMO 2: Progresiva 260+000 a 261+200

SECCIÓN TRANSVERSAL DE PAVIMENTO

TRAMO: Curuguaty - Salto del Guairá

SUB-TRAMO 3: Prog. 261+200 a 270+000

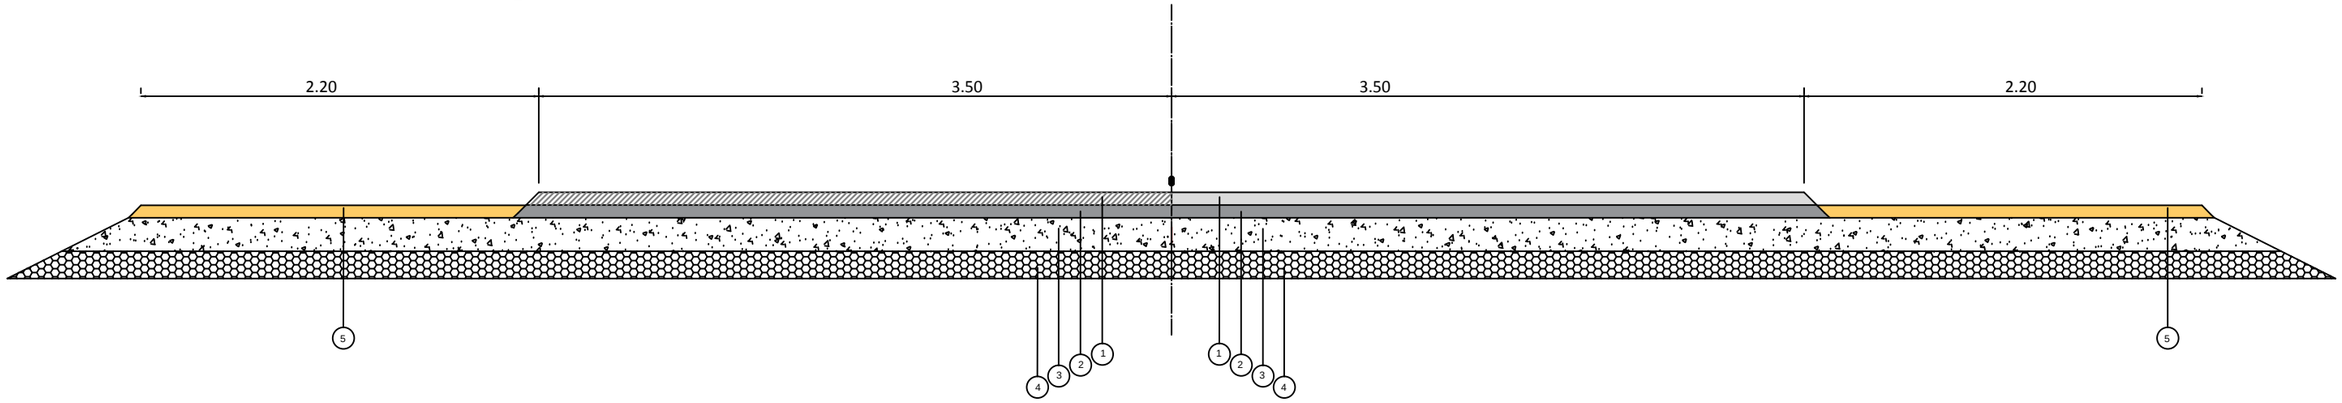

CUADRO I - PAQUETE ESTRUCTURAL PROYECTADO

1	Carpeta de concreto asfáltico con polímero	7,00 cm	A ejecutar
2	Base Asfáltica	7,10 cm	Existente
3	Base Granular Estabilizada	18,50 cm	Existente
4	Suelo Seleccionado	15,00 cm	Existente
5	Carpeta Asfáltica (Banquina)	7,00 cm	Existente

CUADRO II - PAQUETE ESTRUCTURAL EXISTENTE

1	Carpeta Asfáltica	7,00 cm	Existente
2	Base Asfáltica	7,10 cm	Existente
3	Base Granular Estabilizada	18,50 cm	Existente
4	Suelo Seleccionado	15,00 cm	Existente
5	Carpeta Asfáltica (Banquina)	7,00 cm	Existente

Ministerio de OBRAS PÚBLICAS Y COMUNICACIONES

GOBIERNO NACIONAL

Paraguay de la gente

CONTRATO DE REHABILITACION Y MANTENIMIENTO A PRECIOS UNITARIOS
NOMBRE DE LAMINA: SECCIÓN TRANSVERSAL
UBICACION: RUTA PY3 GENERAL ELIZARDO AQUINO
TRAMO: CURUGUATY - SALTO DEL GUAIRÁ
SUB TRAMO 3: Progresiva 261+200 a 270+000

SECCIÓN TRANSVERSAL DE PAVIMENTO

TRAMO: Curuguaty - Salto del Guairá

SUB-TRAMO 4: Prog. 270+000 a 284+200

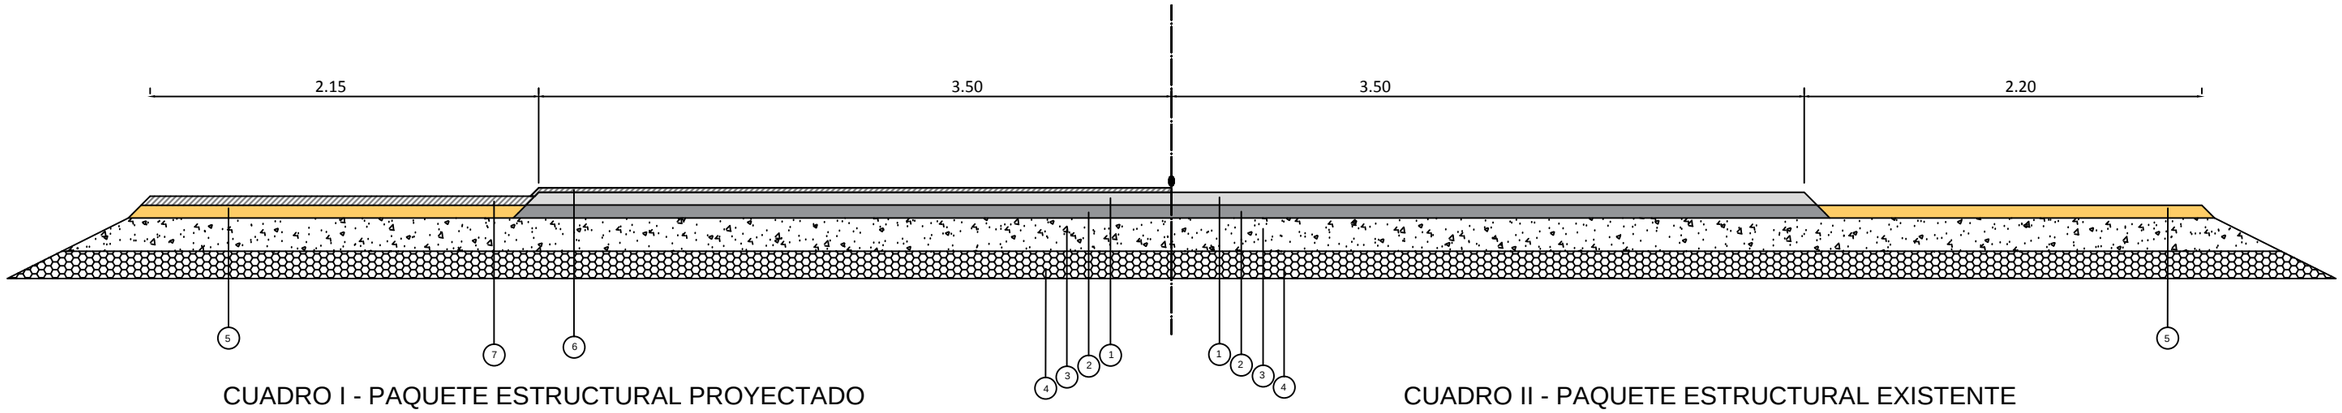

CUADRO I - PAQUETE ESTRUCTURAL PROYECTADO

1	Carpeta Asfáltica	7,00 cm	Existente
2	Base Asfáltica	7,10 cm	Existente
3	Base Granular Estabilizada	18,50 cm	Existente
4	Suelo Seleccionado	15,00 cm	Existente
5	Carpeta Asfáltica (Banquina)	7,00 cm	Existente
6	Micro-concreto asfáltico en caliente (En calzada)	2,50 cm	A ejecutar
7	Concreto asfáltico convencional (Banquina)	5,00 cm	A ejecutar

CUADRO II - PAQUETE ESTRUCTURAL EXISTENTE

1	Carpeta Asfáltica	7,00 cm	Existente
2	Base Asfáltica	7,10 cm	Existente
3	Base Granular Estabilizada	18,50 cm	Existente
4	Suelo Seleccionado	15,00 cm	Existente
5	Carpeta Asfáltica (Banquina)	7,00 cm	Existente

Ministerio de OBRAS PÚBLICAS Y COMUNICACIONES

GOBIERNO NACIONAL

Paraguay de la gente

CONTRATO DE REHABILITACION Y MANTENIMIENTO A PRECIOS UNITARIOS
NOMBRE DE LAMINA: SECCIÓN TRANSVERSAL
UBICACION: RUTA PY3 GENERAL ELIZARDO AQUINO
TRAMO: CURUGUATY - SALTO DEL GUAIRÁ
SUB TRAMO 4: Progresiva 270+000 a 284+200

SECCIÓN TRANSVERSAL DE PAVIMENTO

TRAMO: Curuguaty - Salto del Guairá

SUB-TRAMO 5: Prog. 284+200 a 294+250

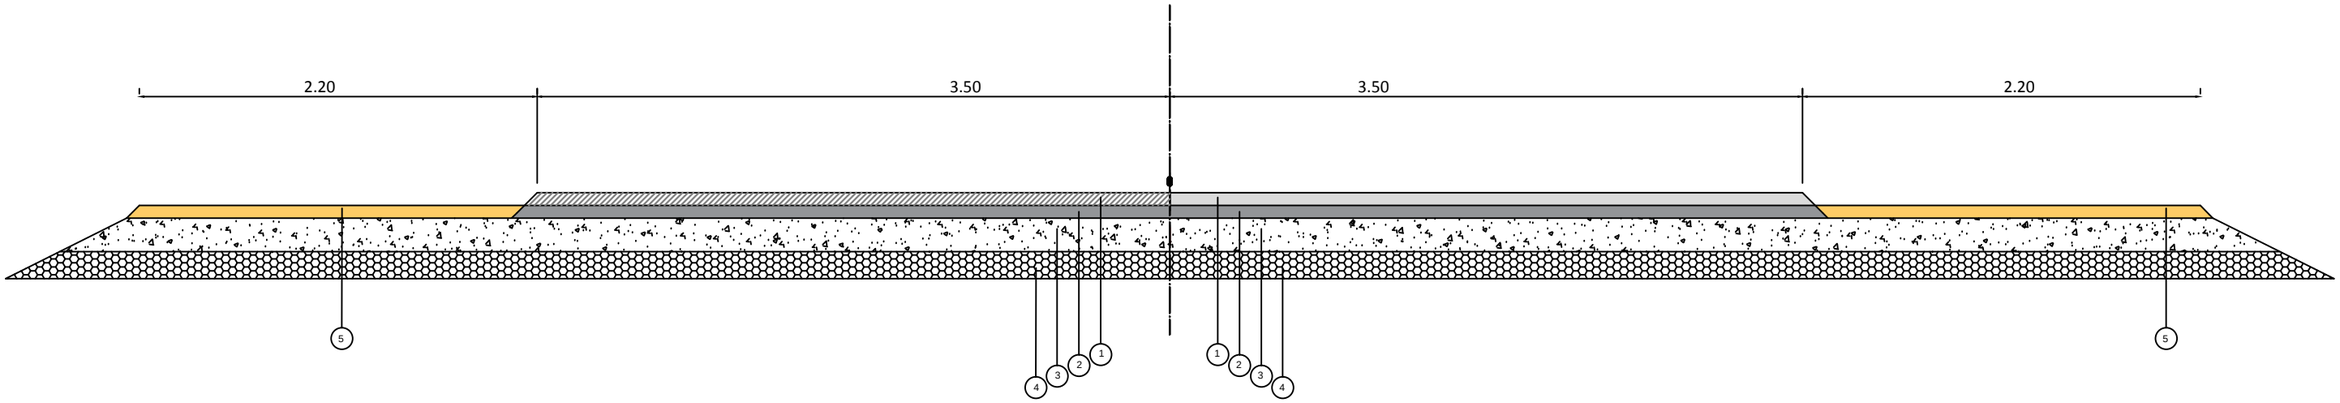

CUADRO I - PAQUETE ESTRUCTURAL PROYECTADO

1	Carpeta de concreto asfáltico con polímero	7,00 cm	A ejecutar
2	Base Asfáltica	7,10 cm	Existente
3	Base Granular Estabilizada	18,50 cm	Existente
4	Suelo Seleccionado	15,00 cm	Existente
5	Carpeta Asfáltica (Banquina)	7,00 cm	Existente

CUADRO II - PAQUETE ESTRUCTURAL EXISTENTE

1	Carpeta Asfáltica	7,00 cm	Existente
2	Base Asfáltica	7,10 cm	Existente
3	Base Granular Estabilizada	18,50 cm	Existente
4	Suelo Seleccionado	15,00 cm	Existente
5	Carpeta Asfáltica (Banquina)	7,00 cm	Existente

Ministerio de OBRAS PÚBLICAS Y COMUNICACIONES

GOBIERNO NACIONAL

Paraguay de la gente

CONTRATO DE REHABILITACION Y MANTENIMIENTO A PRECIOS UNITARIOS

NOMBRE DE LAMINA: SECCIÓN TRANSVERSAL

UBICACION: RUTA PY3 GENERAL ELIZARDO AQUINO

TRAMO: CURUGUATY - SALTO DEL GUAIRÁ

SUB TRAMO 5: Progresiva 284+200 a 294+250

SECCIÓN TRANSVERSAL DE PAVIMENTO

TRAMO: Curuguaty - Salto del Guairá

SUB-TRAMO 6: Prog. 294+250 a 300+000

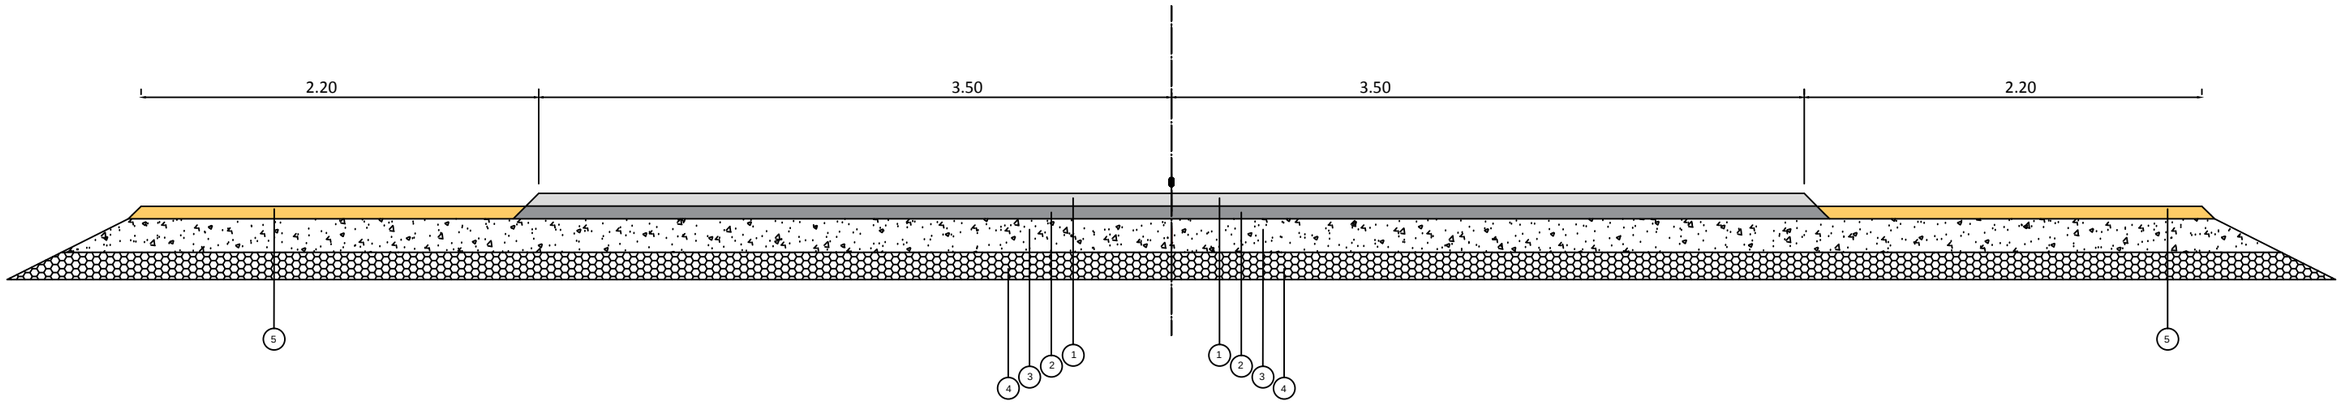

CUADRO I - PAQUETE ESTRUCTURAL PROYECTADO

1	Carpeta Asfáltica	7,00 cm	Existente
2	Base Asfáltica	7,10 cm	Existente
3	Base Granular Estabilizada	18,50 cm	Existente
4	Suelo Seleccionado	15,00 cm	Existente
5	Carpeta Asfáltica (Banquina)	7,00 cm	Existente

CUADRO II - PAQUETE ESTRUCTURAL EXISTENTE

1	Carpeta Asfáltica	7,00 cm	Existente
2	Base Asfáltica	7,10 cm	Existente
3	Base Granular Estabilizada	18,50 cm	Existente
4	Suelo Seleccionado	15,00 cm	Existente
5	Carpeta Asfáltica (Banquina)	7,00 cm	Existente

Ministerio de OBRAS PÚBLICAS Y COMUNICACIONES

GOBIERNO NACIONAL

Paraguay de la gente

CONTRATO DE REHABILITACION Y MANTENIMIENTO A PRECIOS UNITARIOS
NOMBRE DE LAMINA: SECCIÓN TRANSVERSAL
UBICACION: RUTA PY3 GENERAL ELIZARDO AQUINO
TRAMO: CURUGUATY - SALTO DEL GUAIRÁ
SUB TRAMO 6: Progresiva 294+250 a 300+000

SECCIÓN TRANSVERSAL DE PAVIMENTO

TRAMO: Curuguaty - Salto del Guairá

SUB-TRAMO 7: Prog. 300+000 a 325+000

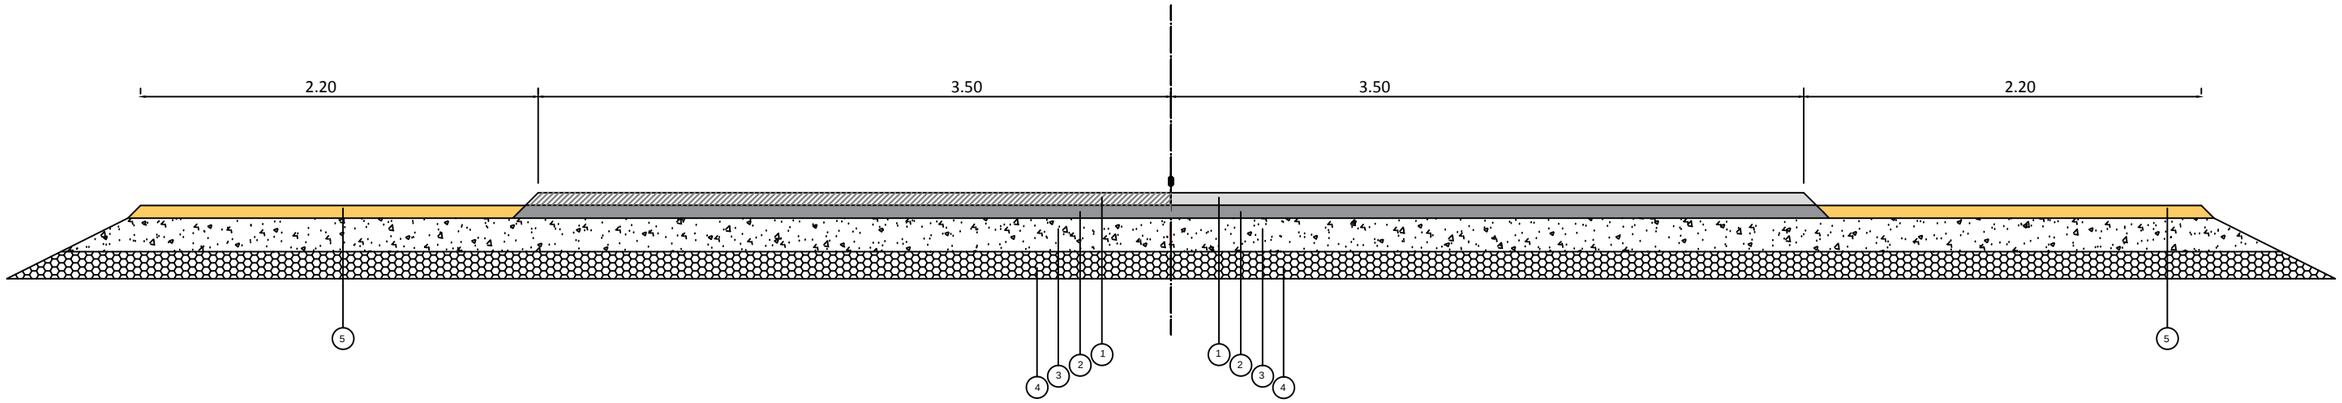

CUADRO I - PAQUETE ESTRUCTURAL PROYECTADO

1	Carpeta de concreto asfáltico con polímero	7,00 cm	A ejecutar
2	Base Asfáltica	7,10 cm	Existente
3	Base Granular Estabilizada	18,50 cm	Existente
4	Suelo Seleccionado	15,00 cm	Existente
5	Carpeta Asfáltica (Banquina)	7,00 cm	Existente

CUADRO II - PAQUETE ESTRUCTURAL EXISTENTE

1	Carpeta Asfáltica	7,00 cm	Existente
2	Base Asfáltica	7,10 cm	Existente
3	Base Granular Estabilizada	18,50 cm	Existente
4	Suelo Seleccionado	15,00 cm	Existente
5	Carpeta Asfáltica (Banquina)	7,00 cm	Existente

Ministerio de OBRAS PÚBLICAS Y COMUNICACIONES

GOBIERNO NACIONAL

Paraguay de la gente

CONTRATO DE REHABILITACION Y MANTENIMIENTO A PRECIOS UNITARIOS

NOMBRE DE LAMINA: SECCIÓN TRANSVERSAL

UBICACION: RUTA PY3 GENERAL ELIZARDO AQUINO

TRAMO: CURUGUATY - SALTO DEL GUAIRÁ

SUB TRAMO 7: Progresiva 300+000 a 325+000

SECCIÓN TRANSVERSAL DE PAVIMENTO

TRAMO: Curuguaty - Salto del Guairá

SUB-TRAMO 8: Prog. 325+000 a 353+000

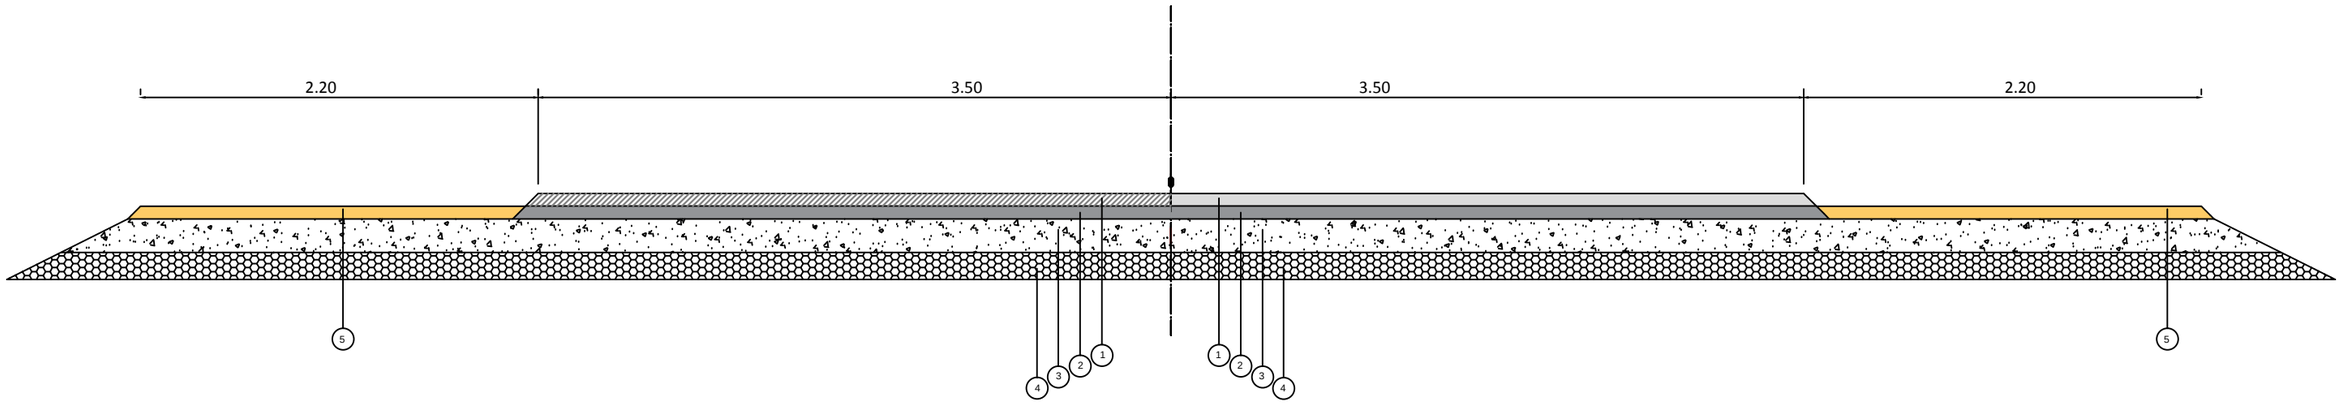

CUADRO I - PAQUETE ESTRUCTURAL PROYECTADO

1	Carpeta de concreto asfáltico con polímero	7,00 cm	A ejecutar
2	Base Asfáltica	7,10 cm	Existente
3	Base Granular Estabilizada	18,50 cm	Existente
4	Suelo Seleccionado	15,00 cm	Existente
5	Carpeta Asfáltica (Banquina)	7,00 cm	Existente

CUADRO II - PAQUETE ESTRUCTURAL EXISTENTE

1	Carpeta Asfáltica	7,00 cm	Existente
2	Base Asfáltica	7,10 cm	Existente
3	Base Granular Estabilizada	18,50 cm	Existente
4	Suelo Seleccionado	15,00 cm	Existente
5	Carpeta Asfáltica (Banquina)	7,00 cm	Existente

Ministerio de OBRAS PÚBLICAS Y COMUNICACIONES

GOBIERNO NACIONAL

Paraguay de la gente

CONTRATO DE REHABILITACION Y MANTENIMIENTO A PRECIOS UNITARIOS

NOMBRE DE LAMINA: SECCIÓN TRANSVERSAL

UBICACION: RUTA PY3 GENERAL ELIZARDO AQUINO

TRAMO: CURUGUATY - SALTO DEL GUAIRÁ

SUB TRAMO 8: Progresiva 325+000 a 353+000

SECCIÓN TRANSVERSAL DE PAVIMENTO

TRAMO: Curuguaty - Salto del Guairá

SUB-TRAMO 9: Prog. 353+000 a 360+000

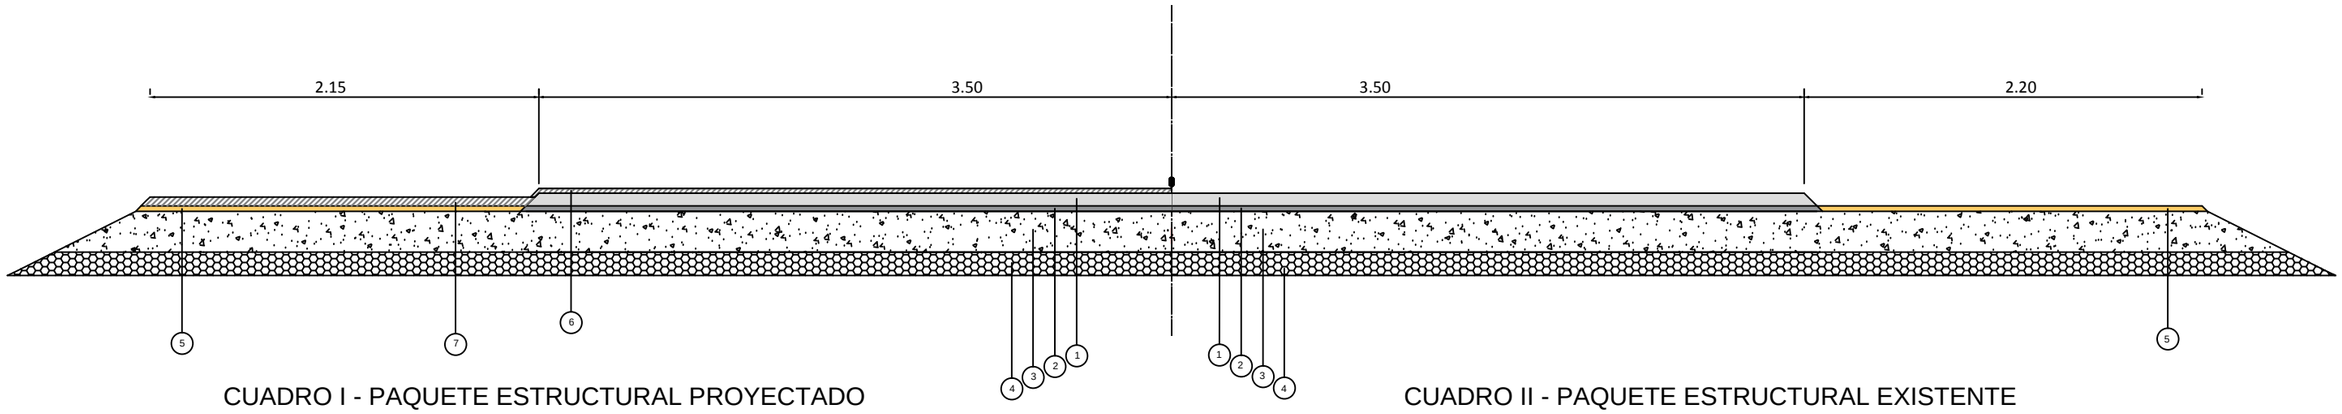

CUADRO I - PAQUETE ESTRUCTURAL PROYECTADO

1	Carpeta Asfáltica	7,00 cm	Existente
2	Base Asfáltica	3,10 cm	Existente
3	Base Granular Estabilizada	22,50 cm	Existente
4	Suelo Seleccionado	13,00 cm	Existente
5	Carpeta Asfáltica (Banquina)	3,00 cm	Existente
6	Micro-concreto asfáltico en caliente (En calzada)	2,50 cm	A ejecutar
7	Concreto asfáltico convencional (Banquina)	5,00 cm	A ejecutar

CUADRO II - PAQUETE ESTRUCTURAL EXISTENTE

1	Carpeta Asfáltica	7,00 cm	Existente
2	Base Asfáltica	3,10 cm	Existente
3	Base Granular Estabilizada	22,50 cm	Existente
4	Suelo Seleccionado	13,00 cm	Existente
5	Carpeta Asfáltica (Banquina)	3,00 cm	Existente

Ministerio de OBRAS PÚBLICAS Y COMUNICACIONES

GOBIERNO NACIONAL

Paraguay de la gente

CONTRATO DE REHABILITACION Y MANTENIMIENTO A PRECIOS UNITARIOS
NOMBRE DE LAMINA: SECCIÓN TRANSVERSAL
UBICACION: RUTA PY3 GENERAL ELIZARDO AQUINO
TRAMO: CURUGUATY - SALTO DEL GUAIRÁ
SUB TRAMO 9: Progresiva 353+000 a 360+000

SECCIÓN TRANSVERSAL DE PAVIMENTO

TRAMO: Curuguaty - Salto del Guairá

SUB-TRAMO 10: Prog. 360+000 a 370+000

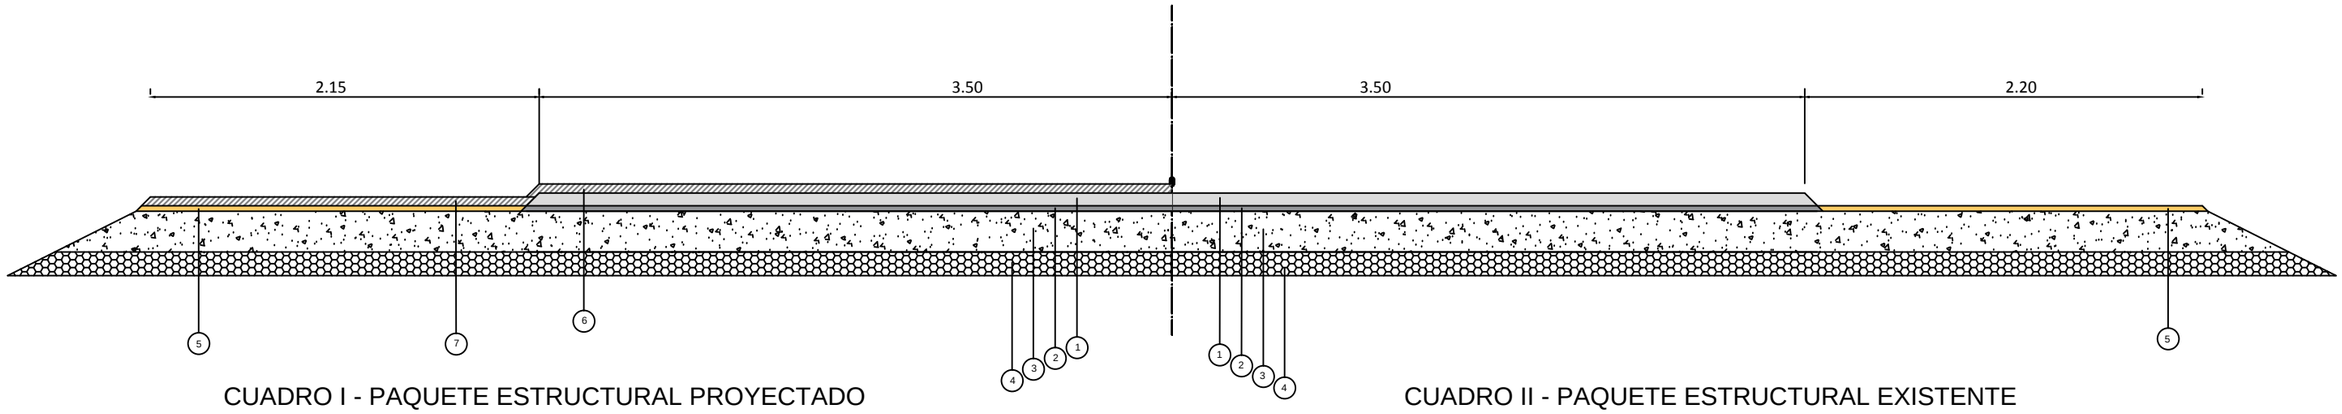

CUADRO I - PAQUETE ESTRUCTURAL PROYECTADO

1	Carpeta Asfáltica	7,00 cm	Existente
2	Base Asfáltica	3,10 cm	Existente
3	Base Granular Estabilizada	22,50 cm	Existente
4	Suelo Seleccionado	13,00 cm	Existente
5	Carpeta Asfáltica (Banquina)	3,00 cm	Existente
6	Carpeta de concreto asfáltico con polímero (En calzada)	5,00 cm	A ejecutar
7	Concreto asfáltico convencional (Banquina)	5,00 cm	A ejecutar

CUADRO II - PAQUETE ESTRUCTURAL EXISTENTE

1	Carpeta Asfáltica	7,00 cm	Existente
2	Base Asfáltica	3,10 cm	Existente
3	Base Granular Estabilizada	22,50 cm	Existente
4	Suelo Seleccionado	13,00 cm	Existente
5	Carpeta Asfáltica (Banquina)	3,00 cm	Existente

Ministerio de OBRAS PÚBLICAS Y COMUNICACIONES

GOBIERNO NACIONAL

Paraguay de la gente

CONTRATO DE REHABILITACION Y MANTENIMIENTO A PRECIOS UNITARIOS

NOMBRE DE LAMINA: SECCIÓN TRANSVERSAL

UBICACION: RUTA PY3 GENERAL ELIZARDO AQUINO

TRAMO: CURUGUATY - SALTO DEL GUAIRÁ

SUB TRAMO 10: Progresiva 360+000 a 370+000

SECCIÓN TRANSVERSAL DE PAVIMENTO

TRAMO: Curuguaty - Salto del Guairá

SUB-TRAMO 11: Prog. 370+000 a 373+000

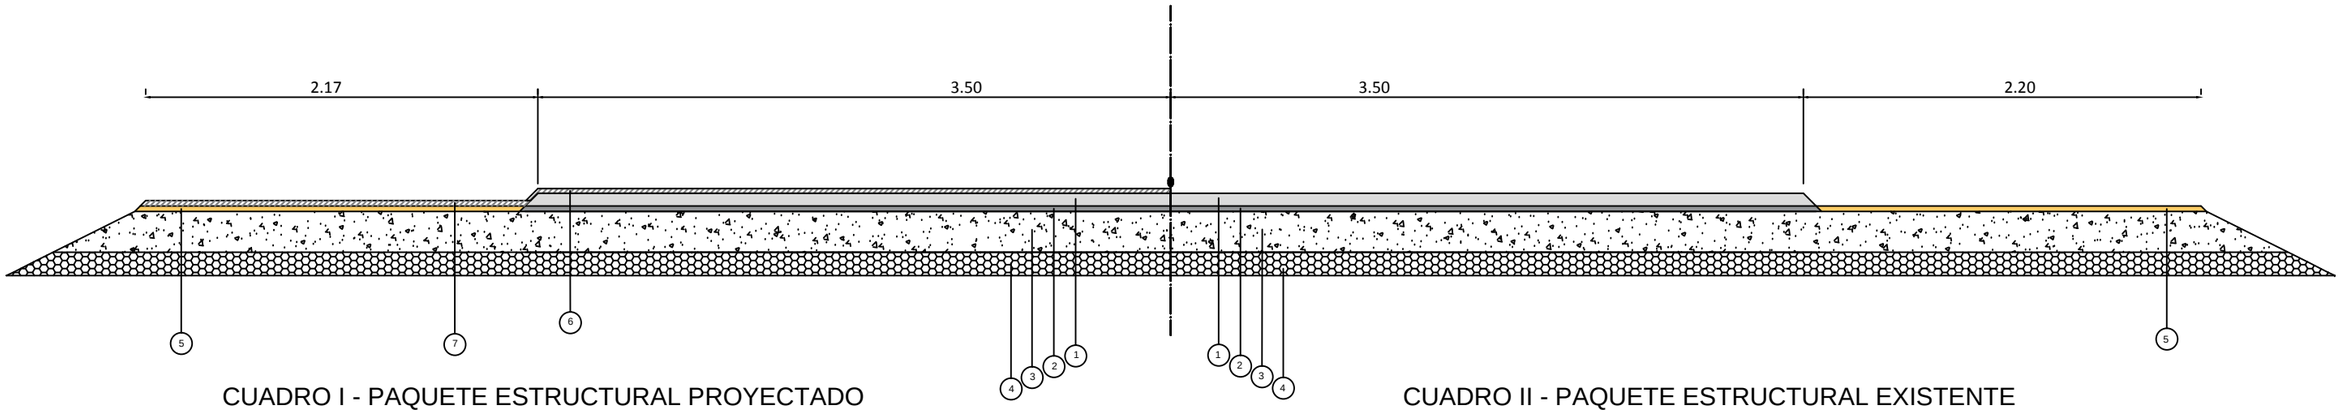

CUADRO I - PAQUETE ESTRUCTURAL PROYECTADO

1	Carpeta Asfáltica	7,00 cm	Existente
2	Base Asfáltica	3,10 cm	Existente
3	Base Granular Estabilizada	22,50 cm	Existente
4	Suelo Seleccionado	13,00 cm	Existente
5	Carpeta Asfáltica (Banquina)	3,00 cm	Existente
6	Micro-concreto asfáltico en caliente (En calzada)	2,50 cm	A ejecutar
7	Concreto asfáltico convencional (Banquina)	3,00 cm	A ejecutar

CUADRO II - PAQUETE ESTRUCTURAL EXISTENTE

1	Carpeta Asfáltica	7,00 cm	Existente
2	Base Asfáltica	3,10 cm	Existente
3	Base Granular Estabilizada	22,50 cm	Existente
4	Suelo Seleccionado	13,00 cm	Existente
5	Carpeta Asfáltica (Banquina)	3,00 cm	Existente

Ministerio de OBRAS PÚBLICAS Y COMUNICACIONES

GOBIERNO NACIONAL

Paraguay de la gente

CONTRATO DE REHABILITACION Y MANTENIMIENTO A PRECIOS UNITARIOS

NOMBRE DE LAMINA: SECCIÓN TRANSVERSAL

UBICACION: RUTA PY3 GENERAL ELIZARDO AQUINO

TRAMO: CURUGUATY - SALTO DEL GUAIRÁ

SUB TRAMO 11: Progresiva 370+00 a 373+000

SECCIÓN TRANSVERSAL DE PAVIMENTO

TRAMO: Curuguaty - Salto del Guairá

SUB-TRAMO 12: Prog. 373+000 a 397+000

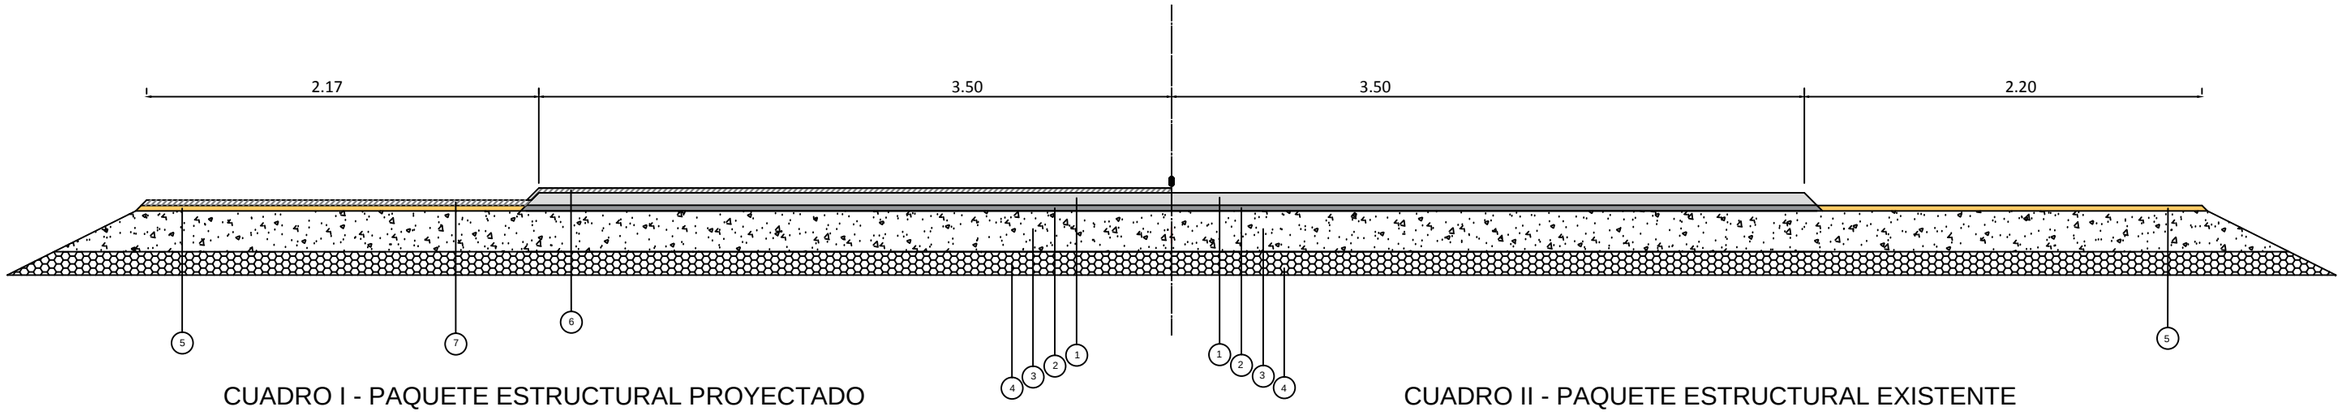

CUADRO I - PAQUETE ESTRUCTURAL PROYECTADO

1	Carpeta Asfáltica	7,00 cm	Existente
2	Base Asfáltica	3,10 cm	Existente
3	Base Granular Estabilizada	22,50 cm	Existente
4	Suelo Seleccionado	13,00 cm	Existente
5	Carpeta Asfáltica (Banquina)	3,00 cm	Existente
6	Micro-concreto asfáltico en caliente (En calzada)	2,50 cm	A ejecutar
7	Concreto asfáltico convencional (Banquina)	3,00 cm	A ejecutar

CUADRO II - PAQUETE ESTRUCTURAL EXISTENTE

1	Carpeta Asfáltica	7,00 cm	Existente
2	Base Asfáltica	3,10 cm	Existente
3	Base Granular Estabilizada	22,50 cm	Existente
4	Suelo Seleccionado	13,00 cm	Existente
5	Carpeta Asfáltica (Banquina)	3,00 cm	Existente

Ministerio de OBRAS PÚBLICAS Y COMUNICACIONES

GOBIERNO NACIONAL

Paraguay de la gente

CONTRATO DE REHABILITACION Y MANTENIMIENTO A PRECIOS UNITARIOS
NOMBRE DE LAMINA: SECCIÓN TRANSVERSAL
UBICACION: RUTA PY3 GENERAL ELIZARDO AQUINO
TRAMO: CURUGUATY - SALTO DEL GUAIRÁ
SUB TRAMO 12: Progresiva 373+000 a 397+000

SECCIÓN TRANSVERSAL DE PAVIMENTO

TRAMO: Curuguaty - Salto del Guairá

SUB-TRAMO 13: Prog. 397+000 a 412+200

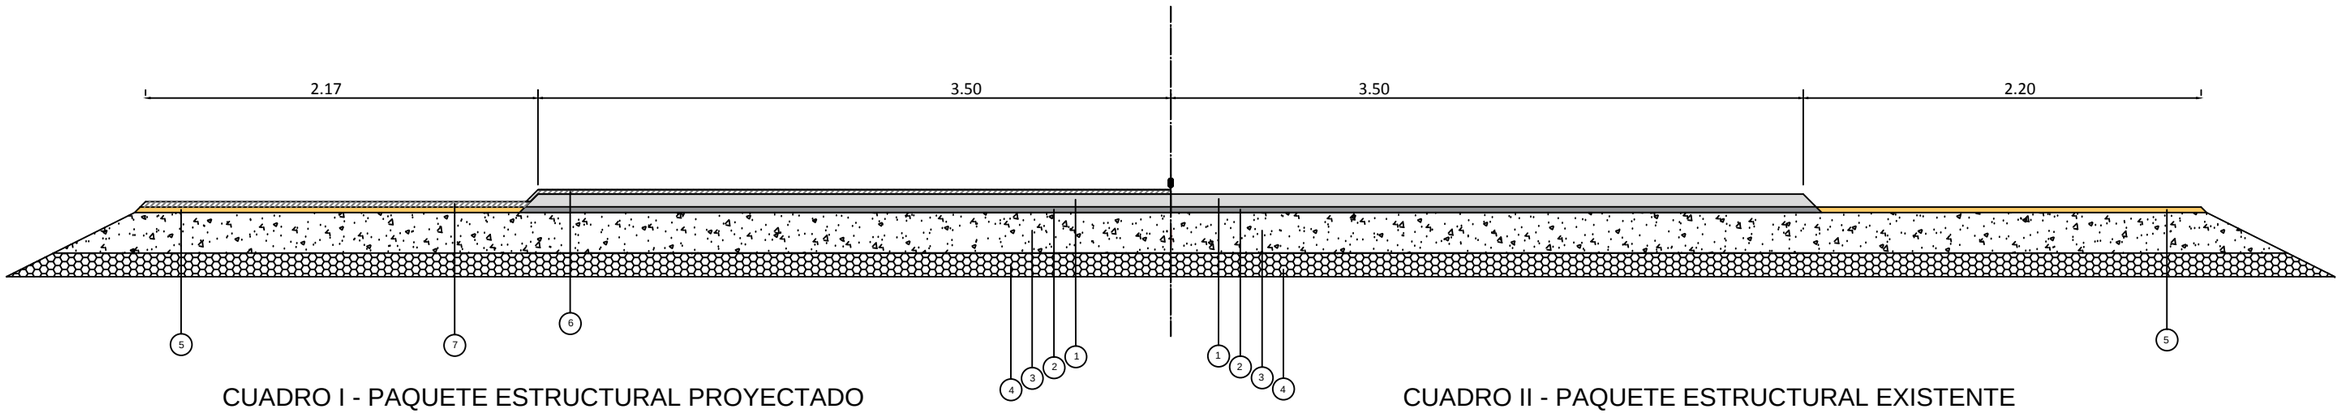

CUADRO I - PAQUETE ESTRUCTURAL PROYECTADO

1	Carpeta Asfáltica	7,00 cm	Existente
2	Base Asfáltica	3,10 cm	Existente
3	Base Granular Estabilizada	22,50 cm	Existente
4	Suelo Seleccionado	13,00 cm	Existente
5	Carpeta Asfáltica (Banquina)	3,00 cm	Existente
6	Micro-concreto asfáltico en caliente (En calzada)	2,50 cm	A ejecutar
7	Concreto asfáltico convencional (Banquina)	3,00 cm	A ejecutar

CUADRO II - PAQUETE ESTRUCTURAL EXISTENTE

1	Carpeta Asfáltica	7,00 cm	Existente
2	Base Asfáltica	3,10 cm	Existente
3	Base Granular Estabilizada	22,50 cm	Existente
4	Suelo Seleccionado	13,00 cm	Existente
5	Carpeta Asfáltica (Banquina)	3,00 cm	Existente

Ministerio de OBRAS PÚBLICAS Y COMUNICACIONES

GOBIERNO NACIONAL

Paraguay de la gente

CONTRATO DE REHABILITACION Y MANTENIMIENTO A PRECIOS UNITARIOS
NOMBRE DE LAMINA: SECCIÓN TRANSVERSAL
UBICACION: RUTA PY3 GENERAL ELIZARDO AQUINO
TRAMO: CURUGUATY - SALTO DEL GUAIRÁ
SUB TRAMO 13: Progresiva 397+000 a 412+200