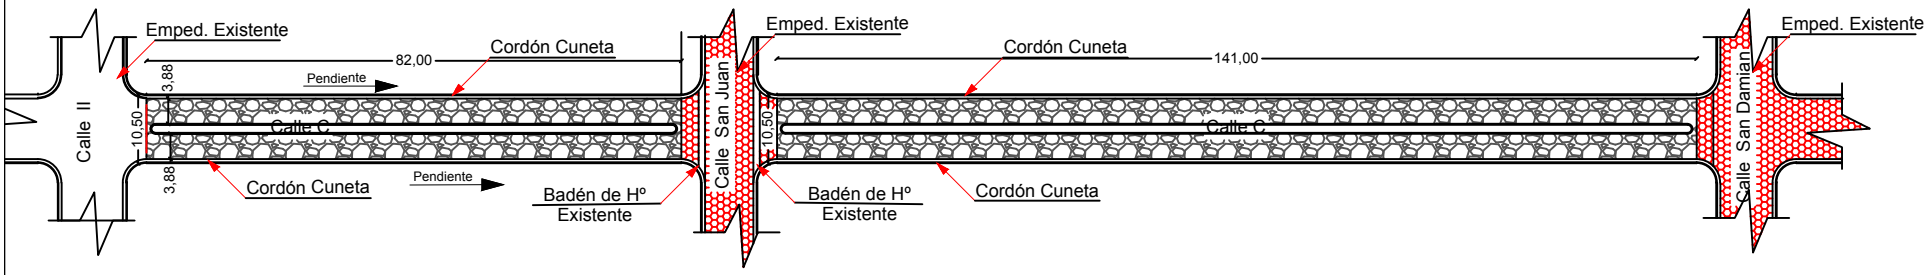

CORTE A-A

Esc: 1__75

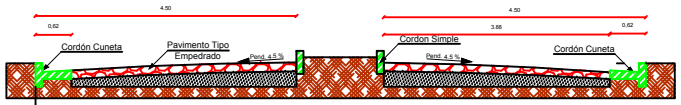

SECCIÓN

Esc: 1__75

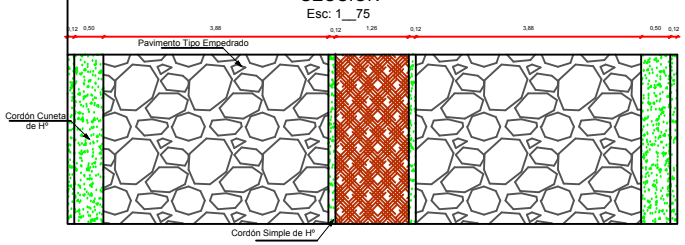

REFERENCIAS

- Limite Municipal
- Pavimento Pétreo Proyectado
- Pavimento Pétreo Existente
- Cordón escondido

PROYECTO:CONST. PAVIM. TIPO EMPEDRADO

DETALLE DE CORDÓN BOCA CALLE
Esc: 1__30

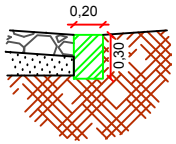

DETALLE DE CORDÓN CUNETA
Esc: 1__30

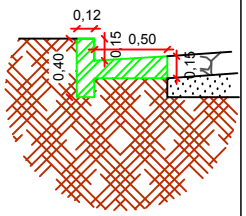

DETALLE DE CORDÓN SIMPLE
Esc: 1__30

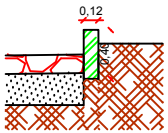

UBICACIÓN: Calle C entre Calle II Y Calle San Damian	
OBRA: Construcción de Pavimento Tipo Empedrado con Cordón Cuneta de Hormigón	
ADMINISTRADOR MUNICIPAL: Sr. Aníbal Maidana Vera	
PROFESIONAL: Arq. Hector P. Fernandez C.	Reg.Nº: 2.115
SUP.A CONSTRUIR: 2.331.66 m2	FECHA: JUNIO 2017

RCA. DEL PARAGUAY
MUNICIPALIDAD
SAN COSME Y DAMIAN

INTEND. MUNIC.

PROF.