PERFIL LONGITUDINAL

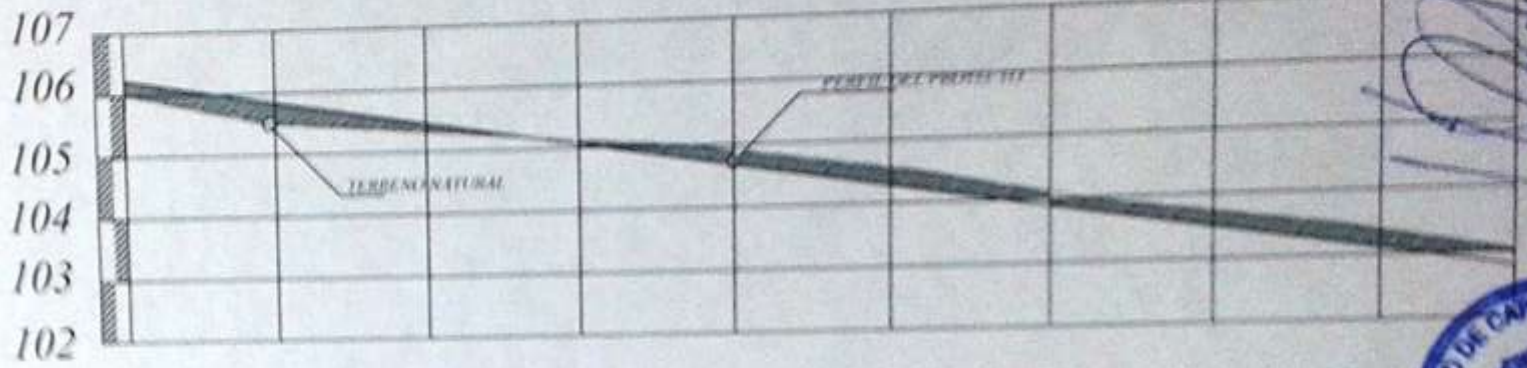

PROGRESIVA	00+000	25.00	00+025	25.00	00+050	25.00	00+075	25.00	00+100	25.00	00+125	25.00	00+150	25.00	00+175	25.00	00+200	[illegible]
RAZANTE DEL TERRENO	106.00		105.48		105.31		105.13		104.71		104.56		104.10		103.73		103.40	[illegible]
RAZANTE DEL PROYECTO	106.24		105.85		105.47		105.04		104.91		104.72		103.94		103.56		103.18	102.78

PLANIMETRIA

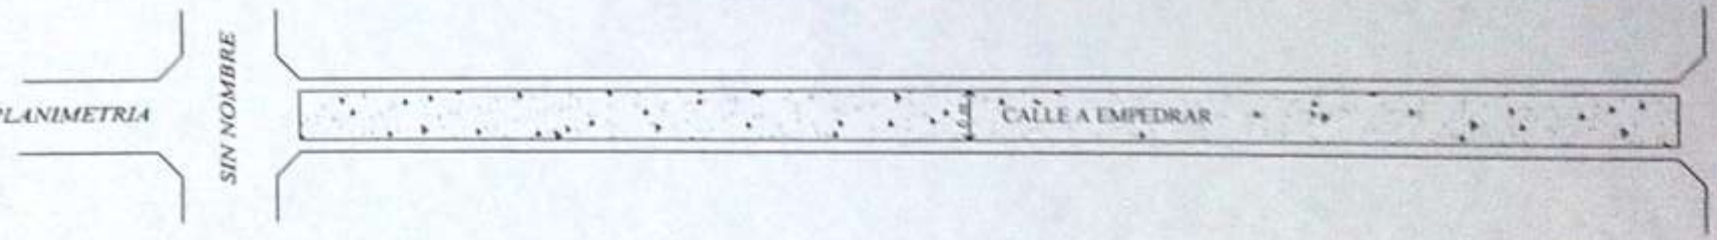

OBRA: PAVIMENTO TIPO EMPEDRADO	LUGAR: CÑIA 3ª KA'AGUY KUPE	DISTRITO: CAPIATA	2013	N
	CALLE SIN NOMBRE			

PERFIL LONGITUDINAL

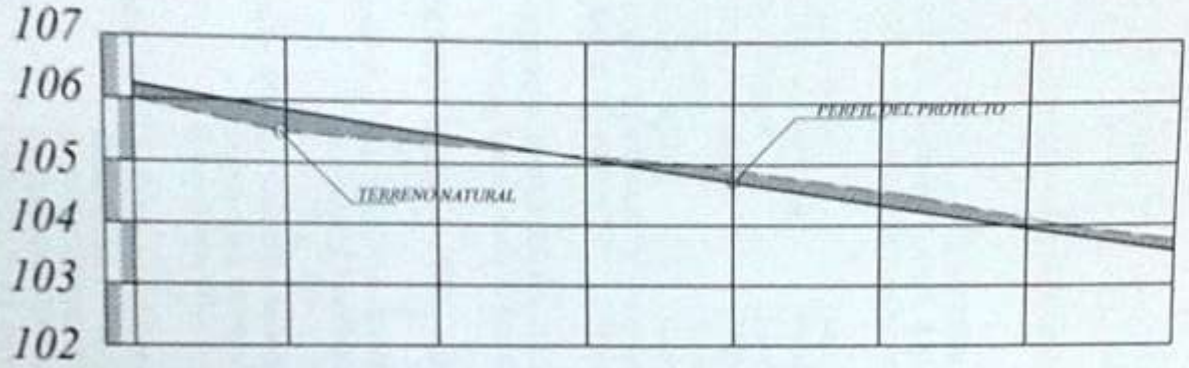

PROGRESIVA	00+000	25.00	00+025	25.00	00+050	25.00	00+075	25.00	00+100	25.00	00+125	25.00	00+150	30.00	00+180
RAZANTE DEL TERRENO	106.00		105.48		105.31		105.13		104.71		104.56		104.10		103.73
RAZANTE DEL PROYECTO	106.24		105.85		105.47		105.04		104.91		104.32		103.94		103.56

PLANIMETRIA

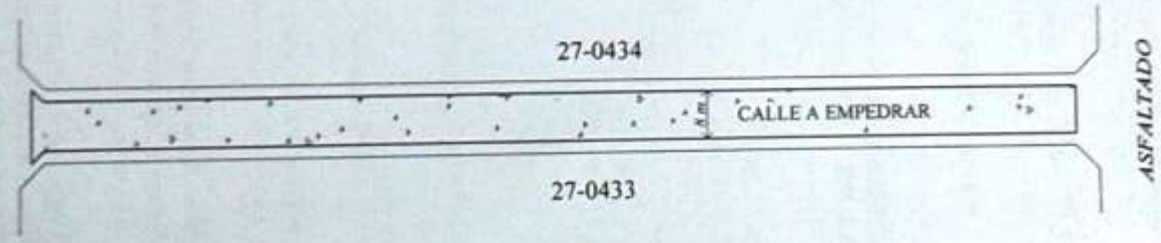

MUNICIPALIDAD DE CAPIATA · SECRETARIA TECNICA Y SERVICIOS

ARQ. MANUEL A. DUARTE
Director Infraestructura Pública y Servicios
Municipalidad de Capiatá

OBRA: PAVIMENTO TIPO EMPEDRADO	LUGAR: BARRIO LAS MERCEDES CALLE ANTONIO TABOADA	DISTRITO: CAPIATA INFRAESTRUCTURA PUBLICA Y SERVICIOS	2012	N