


VISTA FRONTAL

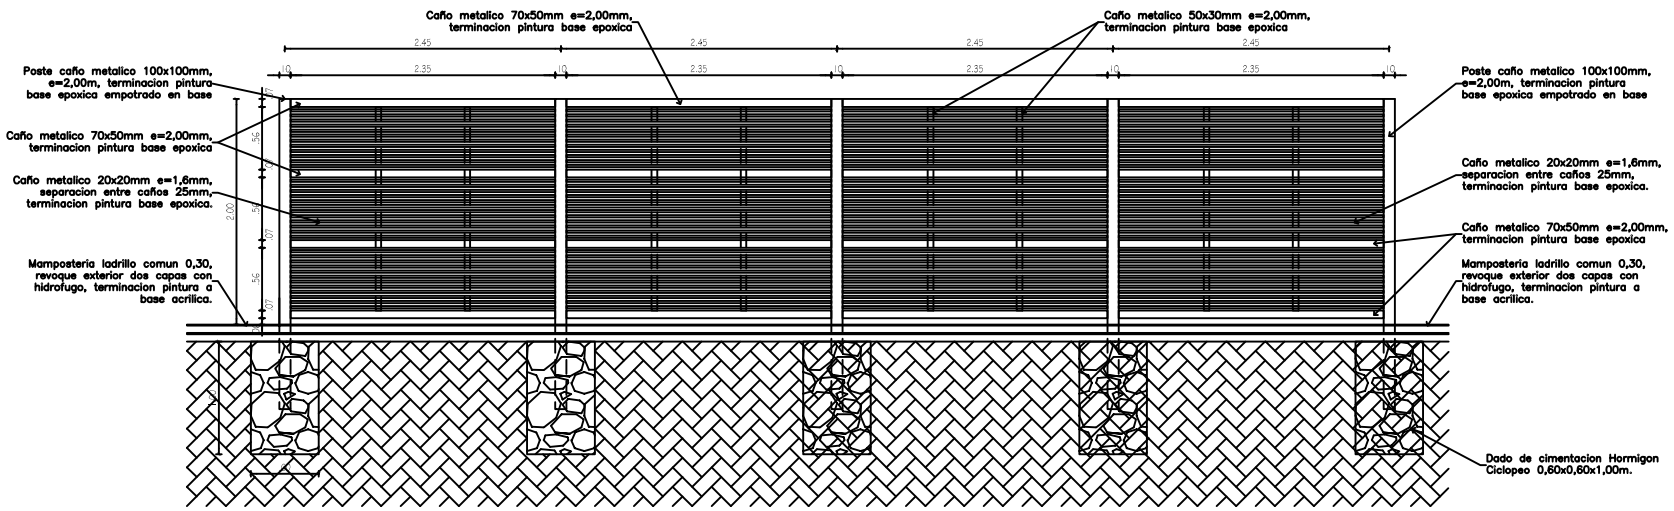


CORTE A–A




PLANTA

# REJAS DE SEGURIDAD

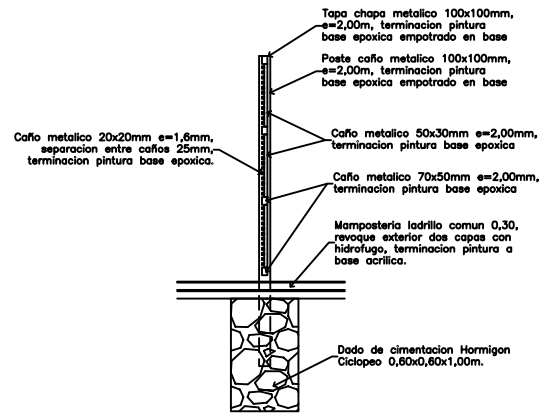


PLANTA

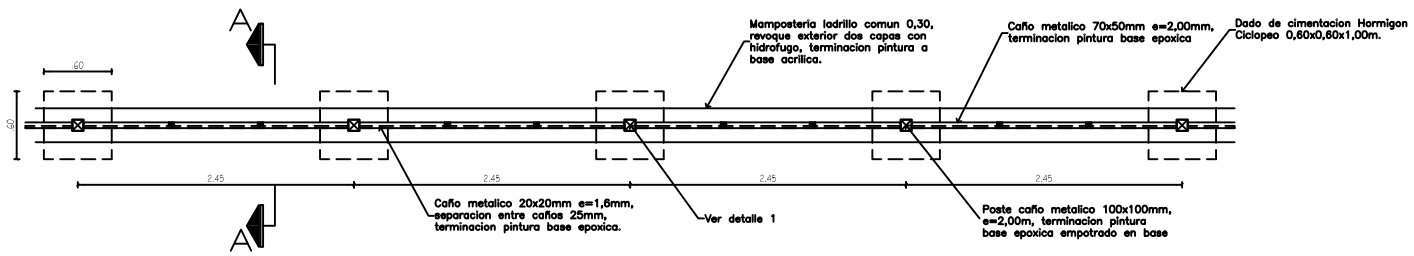


VISTA LATERAL

DETALLE PERGOLA
Escala 1/20

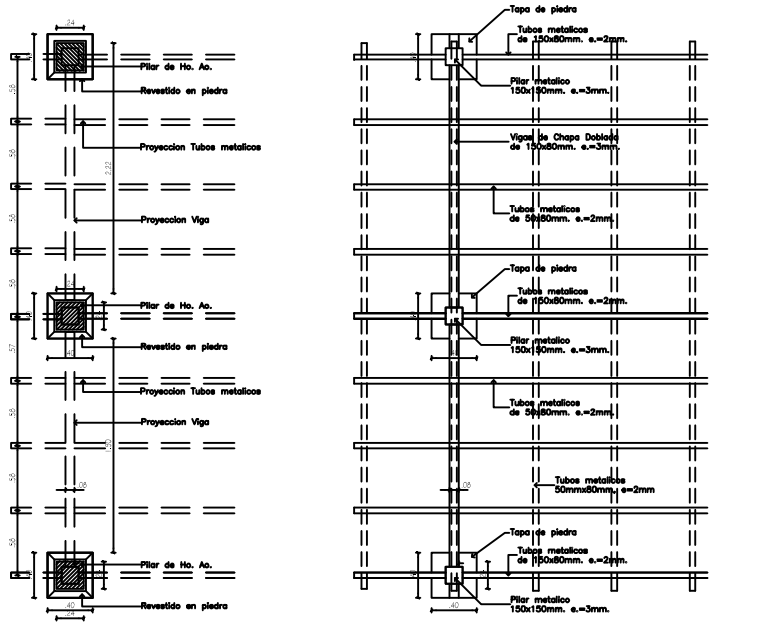


DETALLE PASAMANOS METALICO EN RAMPA PARA DISCAPACITADOS

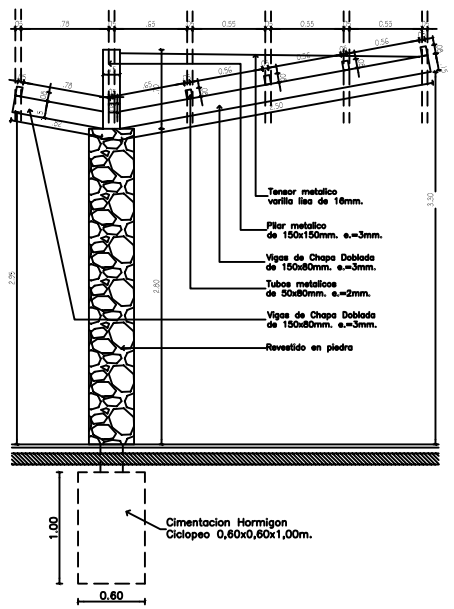


DETALLE DE FRONTON Y GOTERON

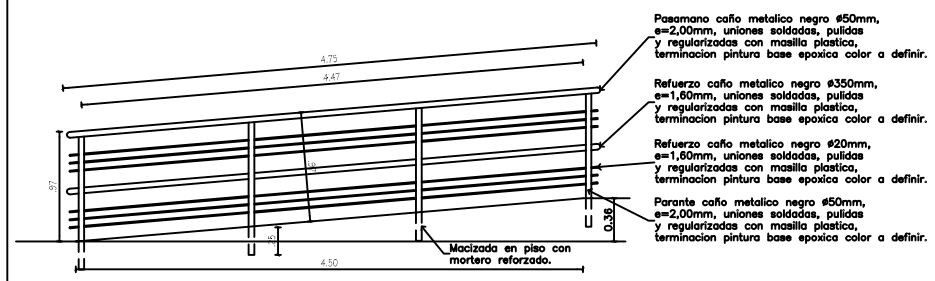


DETALLE REJA REFLECTOR

| FECHA | Nro. | MODIFICACION | VERIFICADO | APROBADO |
|---|---|---|---|---|
| | | | | |
| | | | | |
| | | | | |
| | | | | |

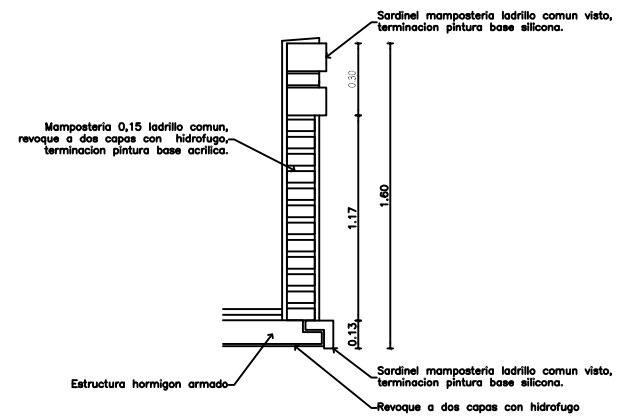PODER JUDICIAL
CORTE SUPREMA DE JUSTICIA
DIRECCION DE INFRAESTRUCTURA FISICA

OBRA: JUZGADO DE PAZ CAPIATA
UBICACION: CIRCUNSCRIPCION DE CENTRAL
PLANO: DETALLES
PLANO Nº 07
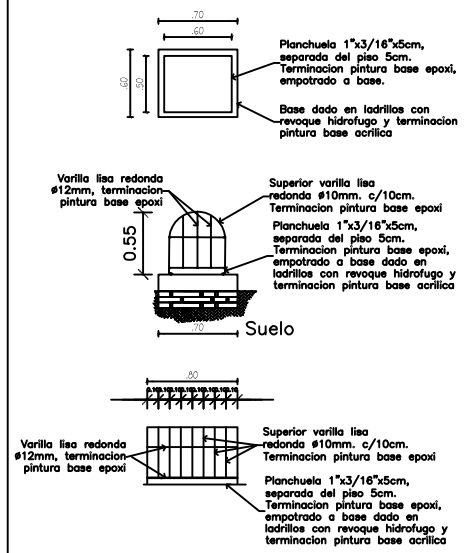
| PROYECTO | ESCALA | DIBUJO | FECHA |
|---|---|---|---|
| DEPARTAMENTO DE OBRAS Y PROYECTOS | 1/25 | DDBV | Febrero 2013 |