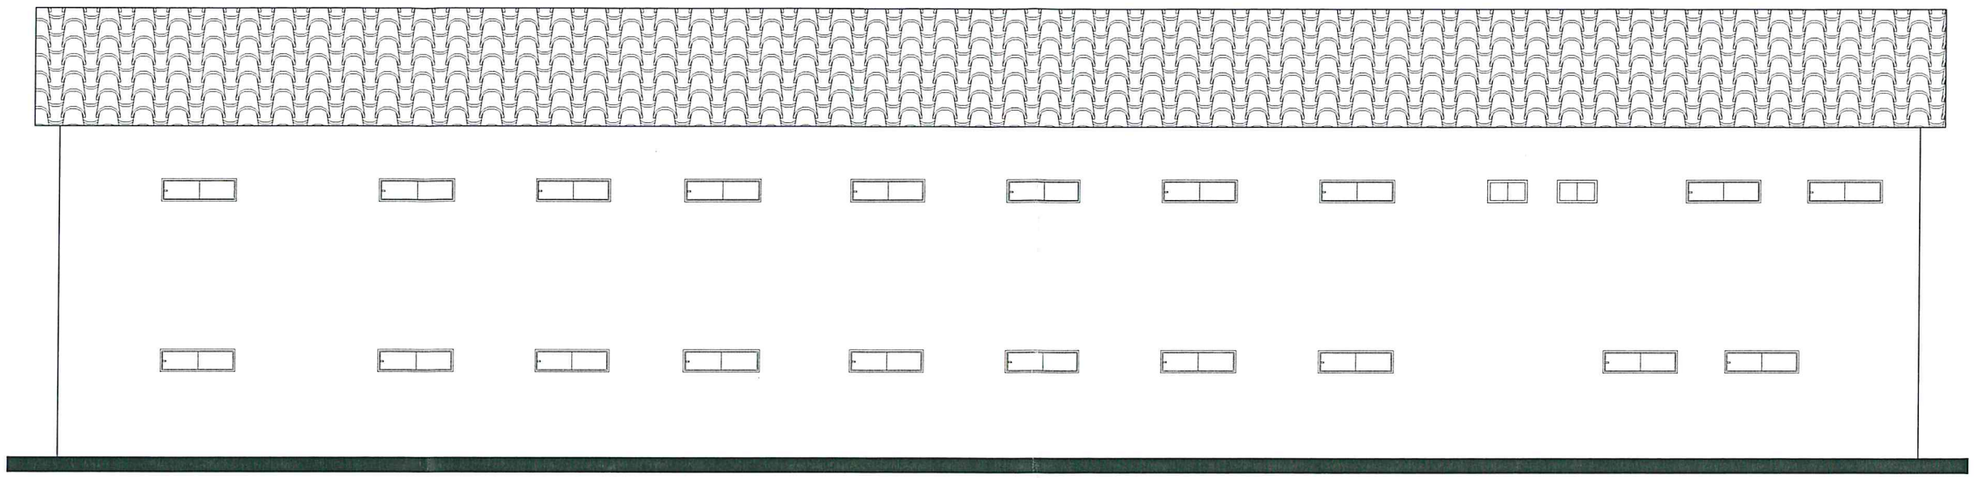

1 FACHADA NORTE
ESCALA: 1/120

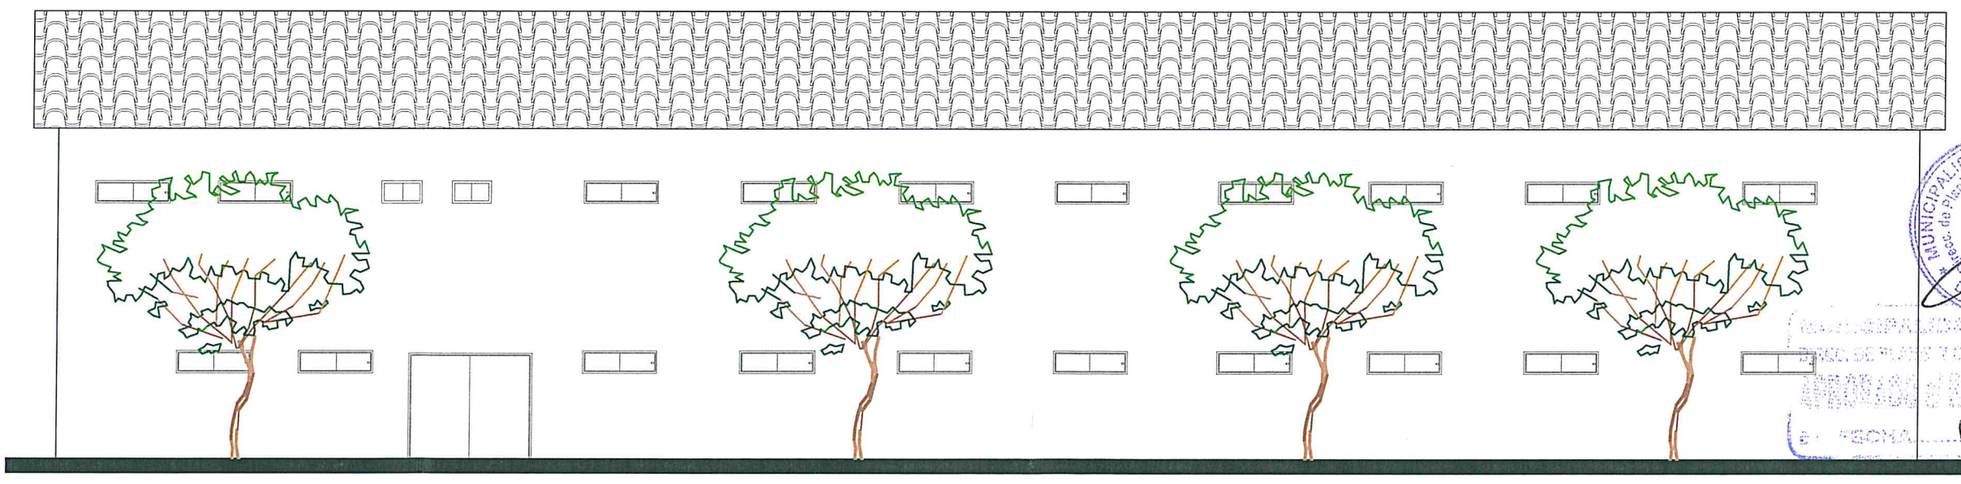

2 FACHADA SUR
ESCALA: 1/120

PROYECTO: REPARACION GENERAL DE LA RESIDENCIA UNIVERSITARIA

GOBIERNO DEPARTAMENTAL DE CONCEPCION
"UNIDOS POR UN GOBIERNO MEJOR"

ADMISTRACION DRA. LIZ MEZA

UBICACION: CIUDAD DE CONCEPCION

DIRECCION: CARLOS A. LOPEZ C/ BRASIL

DEPARTAMENTO: SECRETARIA DE OBRAS PUBLICAS

ARQ. FAVIO JUNIOR SILVA
PAT. PROF N° 272

MUNICIPALIDAD DE CONCEPCION
Dpto. de Planif. y Control
DIRECCION

MUNICIPALIDAD DE CONCEPCION
DPTO. DE PLANIFICACION Y ORDENAMIENTO TERRITORIAL
APROBADO
FOLIO Nº 1232/2023
FECHA 16/10/2023

MAYOR JULIO OTAÑO

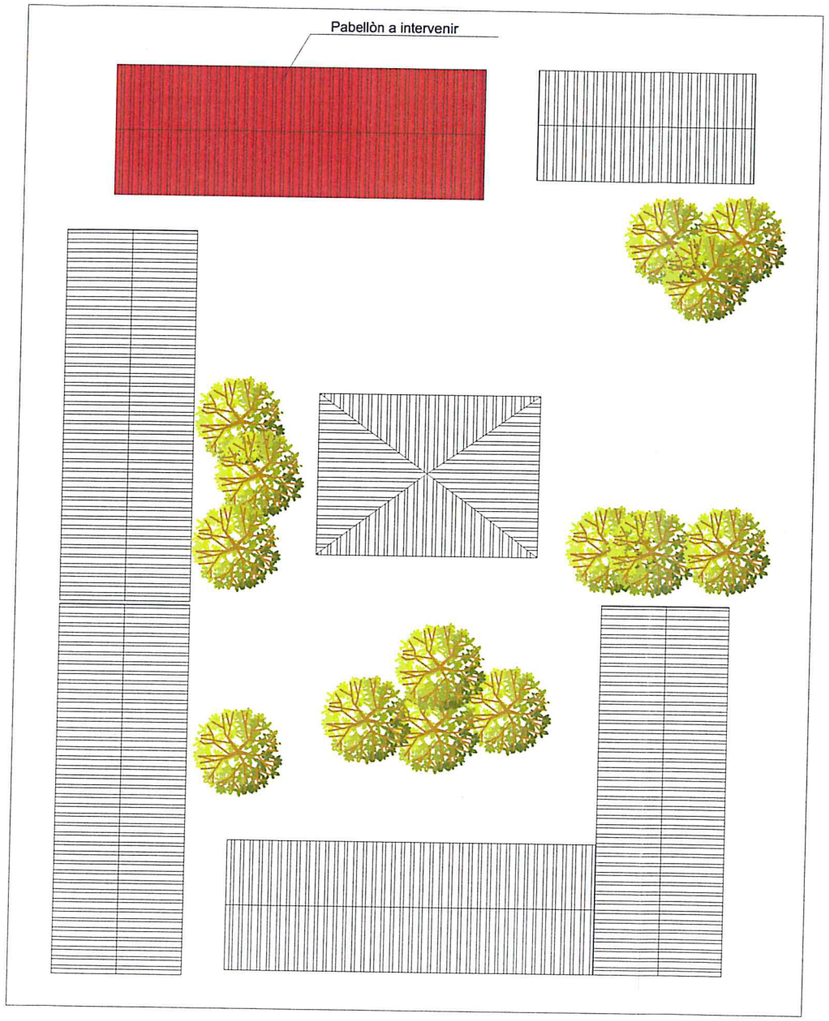

CURUPAYTY

CARLOS A. LOPEZ

BRASIL

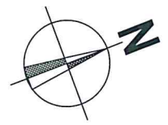

MUNICIPALIDAD DE CONCEPCION
DIREC. DE PLANIF. Y ORDENAMIENTO TERRITORIAL
DIRECCION

MUNICIPALIDAD DE CONCEPCION
DIREC. DE PLANIF. Y ORDENAMIENTO TERRITORIAL
APROBADO
JM N° 1232/2023
FECHA 16 / 10 / 2023

1 PLANTA DE UBICACION
ESCALA: 1/600

PROYECTO: REPARACION GENERAL DE LA RESIDENCIA UNIVERSITARIA

GOBIERNO DEPARTAMENTAL DE CONCEPCION
"UNIDOS POR UN GOBIERNO MEJOR"

ADMISTRACION DRA. LIZ MEZA

UBICACION: CIUDAD DE CONCEPCION
DIRECCION: CARLOS A. LOPEZ C/ BRASIL
DEPARTAMENTO: SECRETARIA DE OBRAS PUBLICAS
ARQ. FAMIO JUNIOR SILVA PAT. PROF N° 272

9 (nueve)

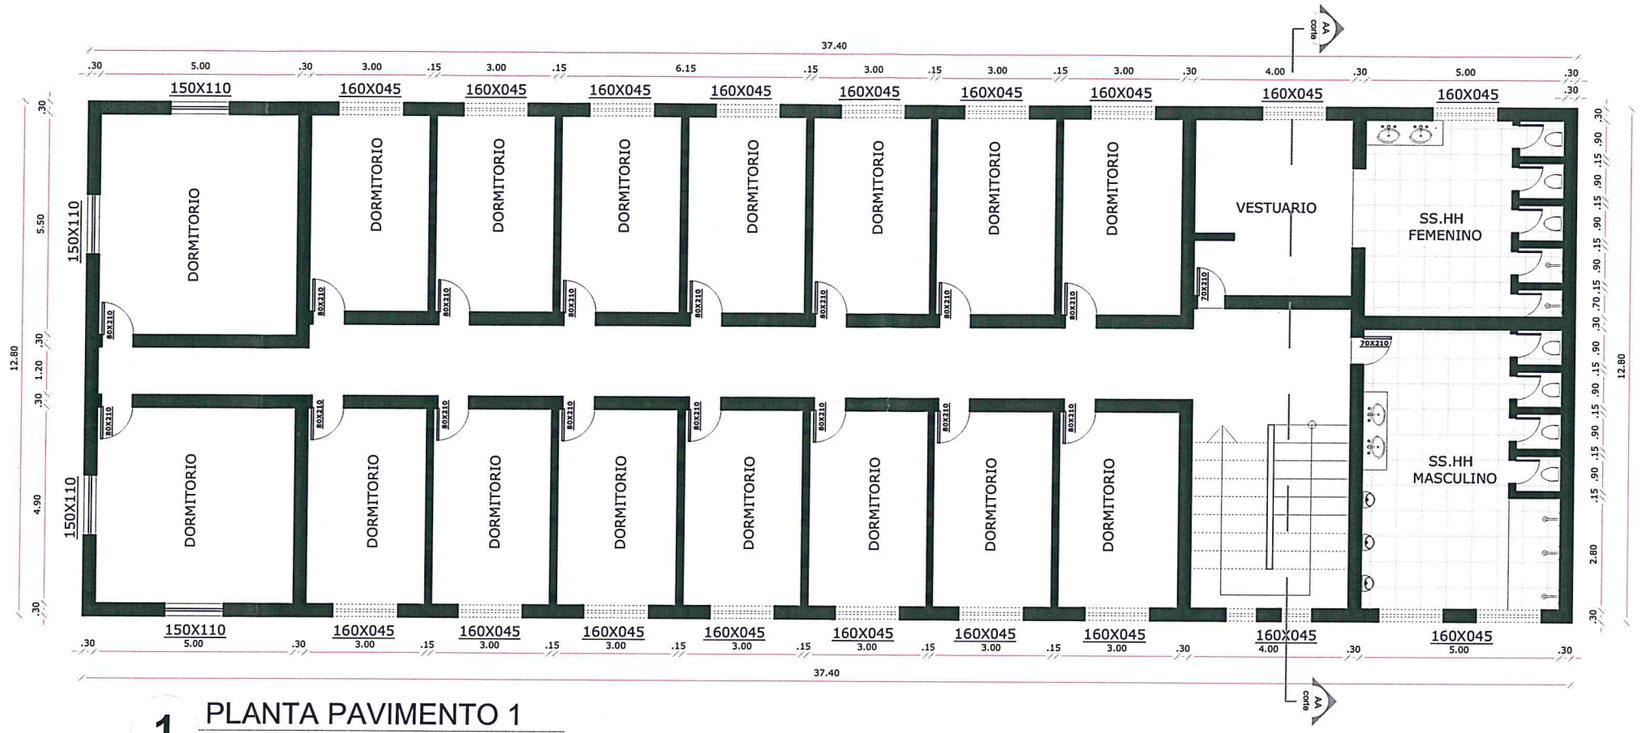

1 PLANTA PAVIMENTO 1

ESCALA: 1/150

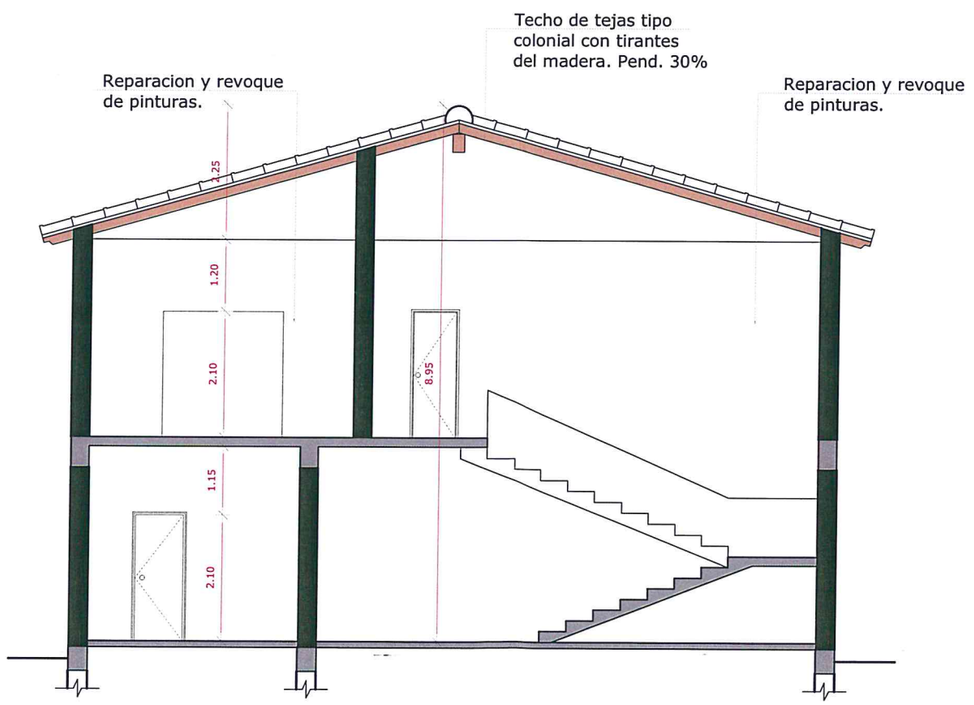

2 CORTE TRASNVERSAL

ESCALA: 1/100

MUNICIPALIDAD DE CONCEPCION
Direcc. de Planificación y Ordenamiento Territorial
DIRECCION
MUNICIPALIDAD DE CONCEPCION
DPTO. DE LA DIRECCION DE ORDENAMIENTO TERRITORIAL
INGRESADO EN EL LIBRO DE ENTRADA Y SALIDA
E- FECHA 16 / 10 / 2023 N° 1232/2023

PROYECTO: REPARACION GENERAL DE LA RESIDENCIA UNIVERSITARIA

GOBIERNO DEPARTAMENTAL DE CONCEPCION

"UNIDOS POR UN GOBIERNO MEJOR"

ADMISTRACION DRA. LIZ MEZA

UBICACION: CIUDAD DE CONCEPCION

DIRECCION: CARLOS A. LOPEZ C/ BRASIL

DEPARTAMENTO: SECRETARIA DE OBRAS PUBLICAS

Arq. Favio Junior Silva

ARQ. FAVIO JUNIOR SILVA

PAT. PROF N° 272