MUNICIPALIDAD DE CAPIATA

DIRECCION DE INFRAESTRUCTURA PUBLICA Y SERVICIOS

TRAMO: CALLE GENERAL DÍAZ, COMPAÑIA 17 YATAITY, BARRIO 25 DE MAYO

PLANTA DE UBICACIÓN	Lamina N° DC - 01	Escala 1/500
FECHA : AGOSTO 2021		
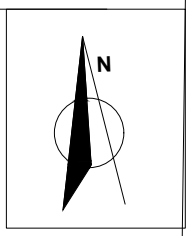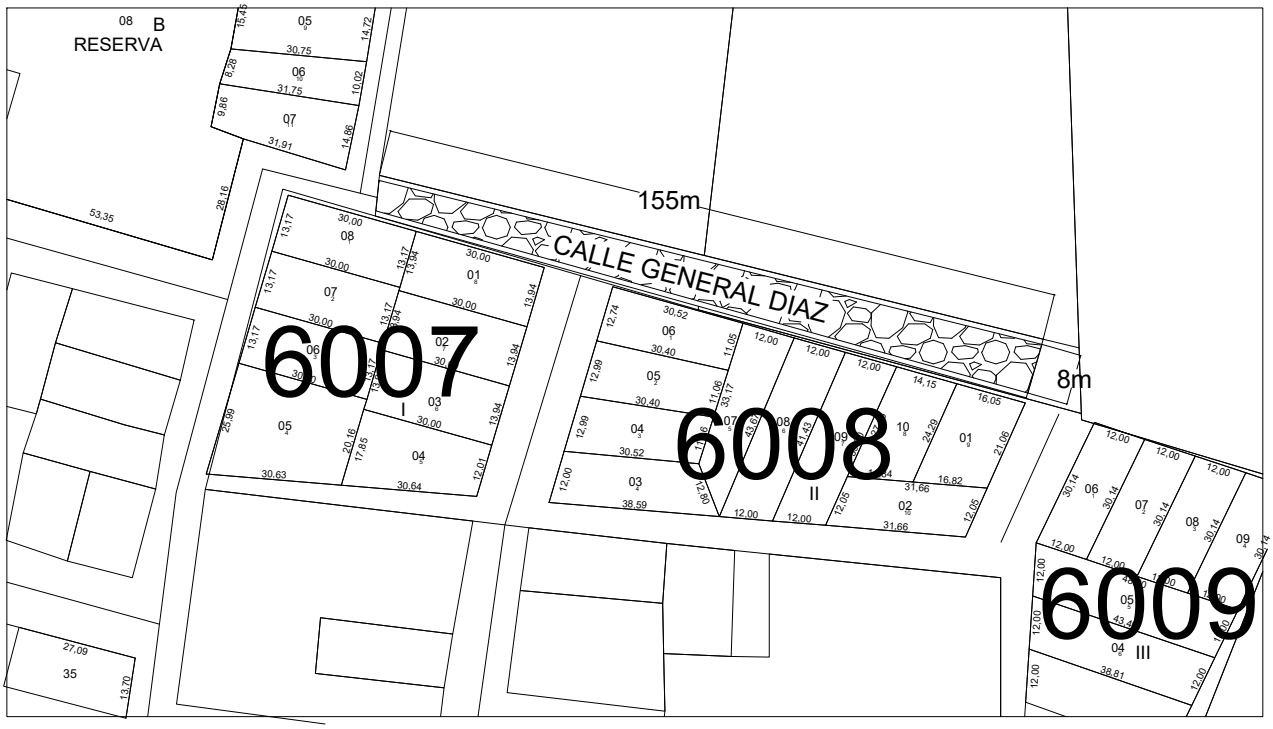
COORDENADAS
P1: X: 452.425 ; Y: 7.194.722
P1: X: 452.277 ; Y: 7.194.766