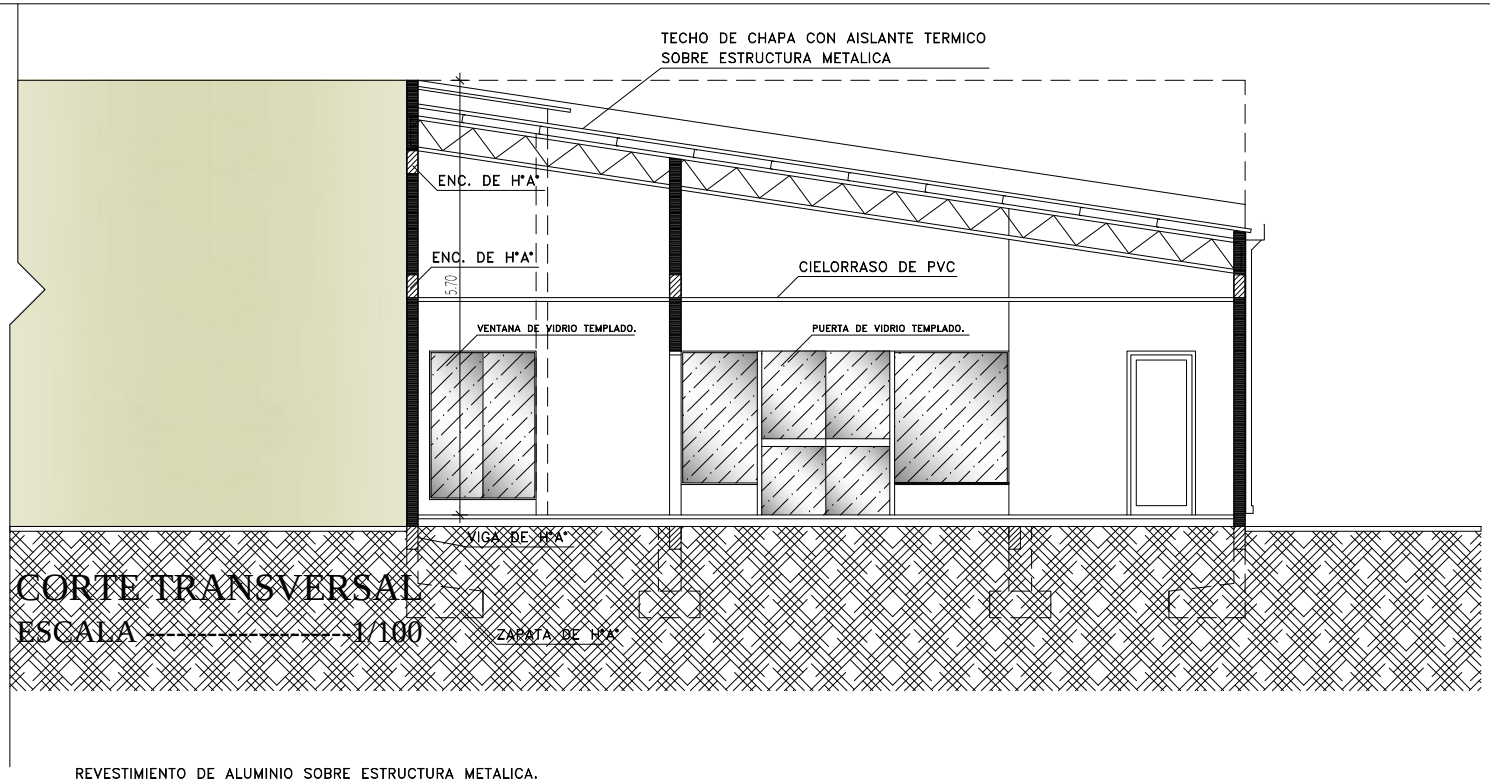


CORTE TRANSVERSAL

ESCALA ----------1/100

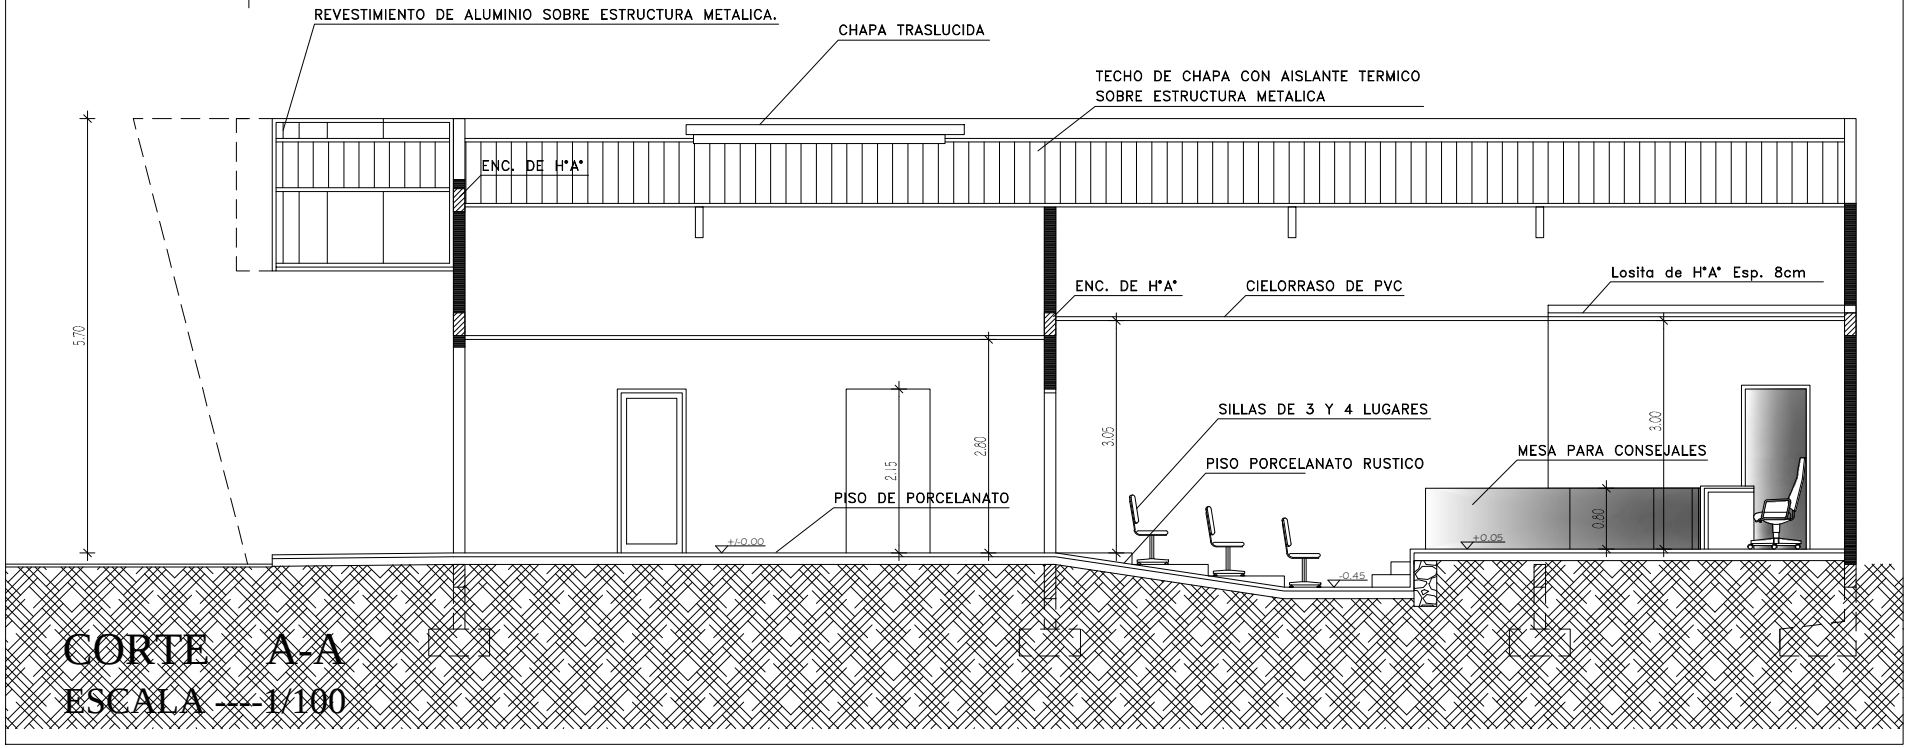


CORTE A-A

ESCALA ---1/100