CREADO CON UNA VERSION PARA ESTUDIANTES DE AUTODESK

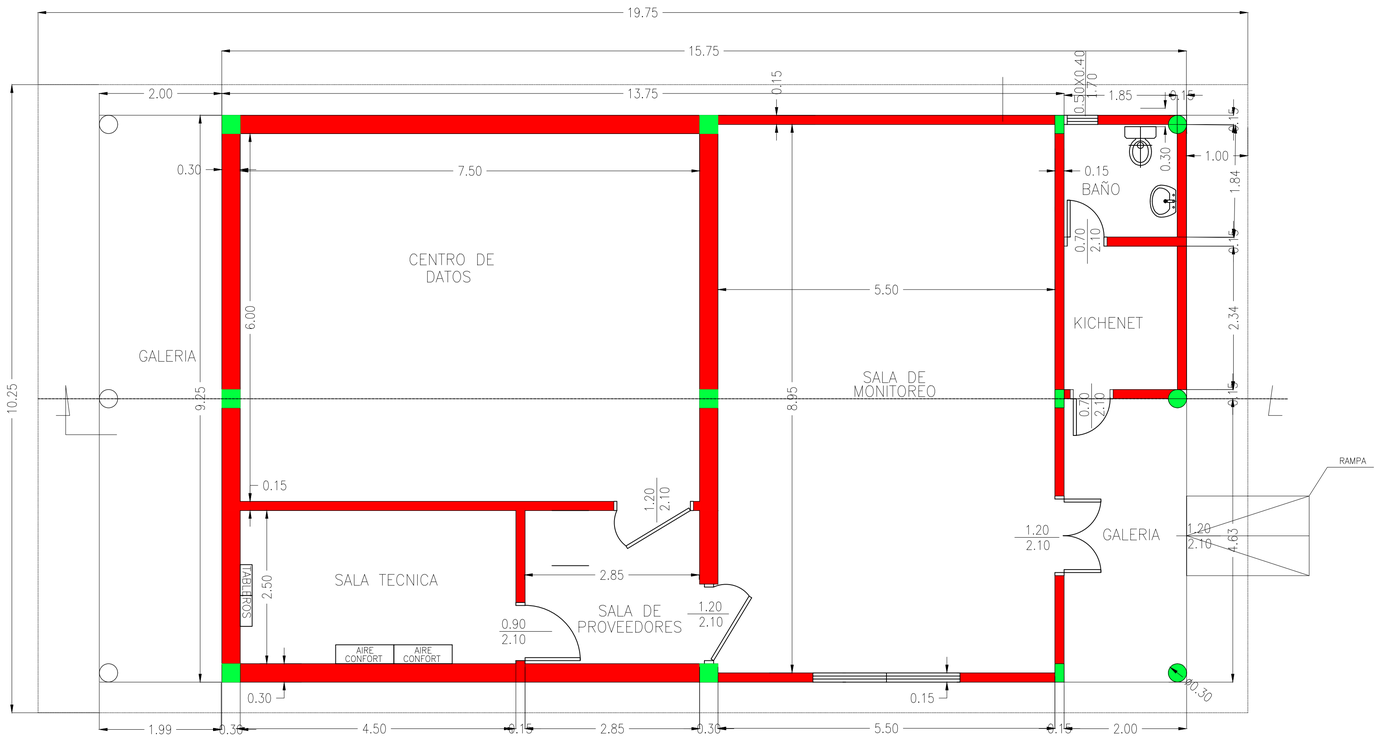

PLANTA ARQUITECTONICA

ESC: 1/50

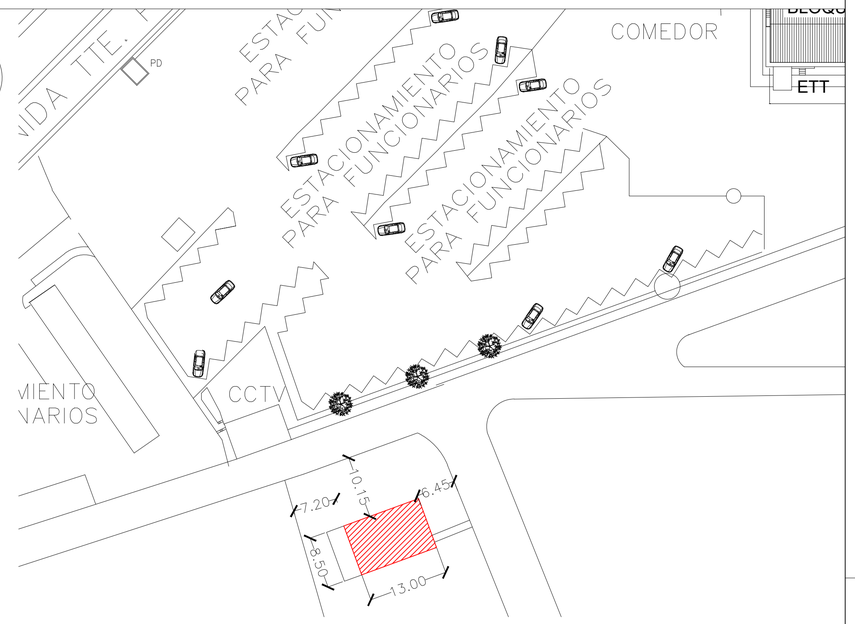

PLANTA de UBICACION

ESC: 1/500

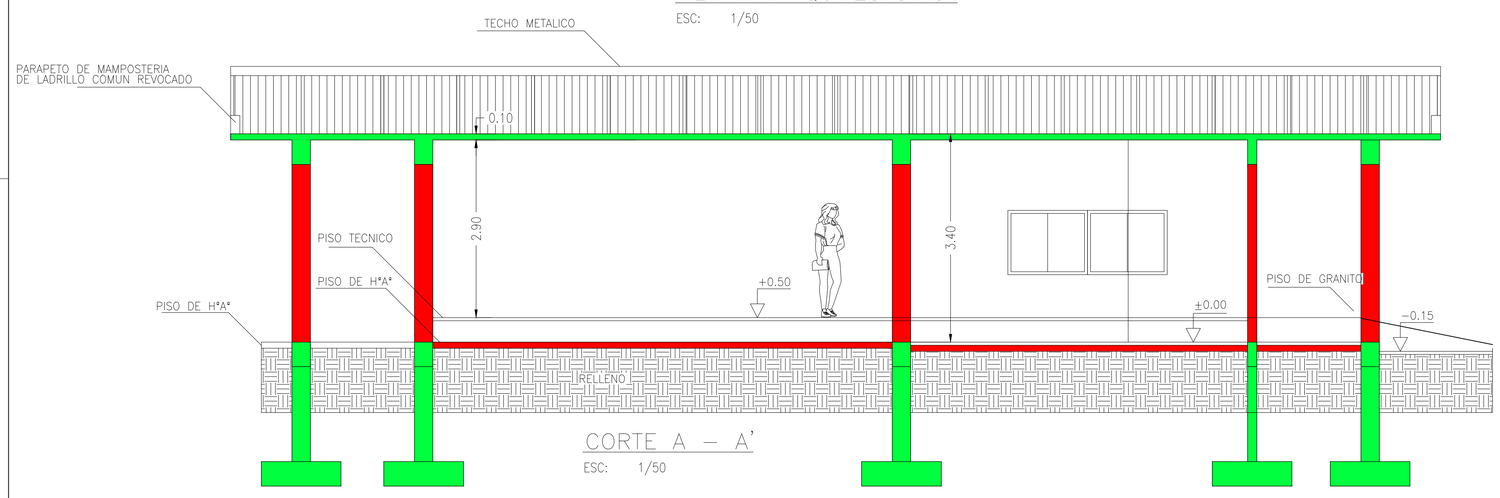

CORTE A – A'

ESC: 1/50

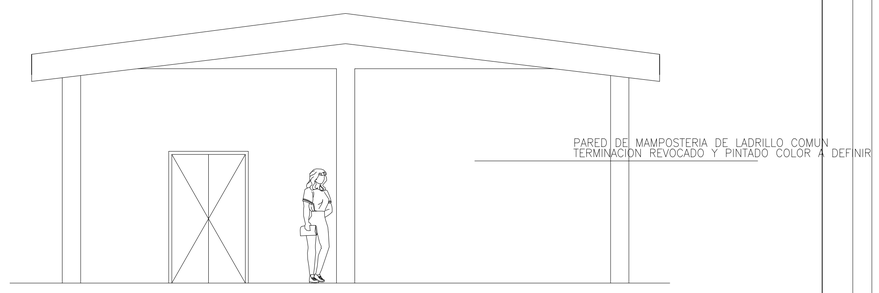

FACHADA

ESC: 1/50

OBRA: *PROYECTO DE CONSTRUCCIÓN DE OFICINA.*

UBICACIÓN: AVDA. TTE. PICCO Y DEFENSORES DEL CHACO – VILLA ELISA.

REPRESENTANTE: PETROLEOS PARAGUAYOS – PETROPAR.

DOMICILIO: AVDA. TTE. PICCO Y DEFENSORES DEL CHACO – VILLA ELISA.

PROFESIONAL: ARQ. DOROTEO SILVANO BENITEZ LEIVA. PAT.PROF.: 276

DOMICILIO: TTE. VENANCIO ROSS N°985 C/PASO DE PATRIA.

SUP. TERRENO: 639.000.077.000 M2 SUP. A CONSTRUIR: 113.8 M2

CTA. CTE. CTRAL.: 27–0890–01.

Representante | Profesional

PLANO:

CREADO CON UNA VERSION PARA ESTUDIANTES DE AUTODESK
CREADO CON UNA VERSION PARA ESTUDIANTES DE AUTODESK
CREADO CON UNA VERSION PARA ESTUDIANTES DE AUTODESK