MUNICIPALIDAD
DE
SAN COSME Y DAMIAN

ESCUELA BÁSICA Nº 209
VICE-PRESIDENTE SÁNCHEZ

CONSTRUCCIÓN DE TINGLADO
PARA PISTA DE FORMACIÓN

BLOQUE A CONSTRUIR

BLOQUE EXISTENTE

Arq. Héctor Fernández Colmán
Reg. Prof. M.O.P.C. Nº 2.115

MUNICIPALIDAD DE SAN COSME Y DAMIAN - ITAPÚA

ESCUELA BÁSICA Nº 209 VICE-PRESIDENTE SÁNCHEZ

PLANTA DE UBICACIÓN

escala 1 /500

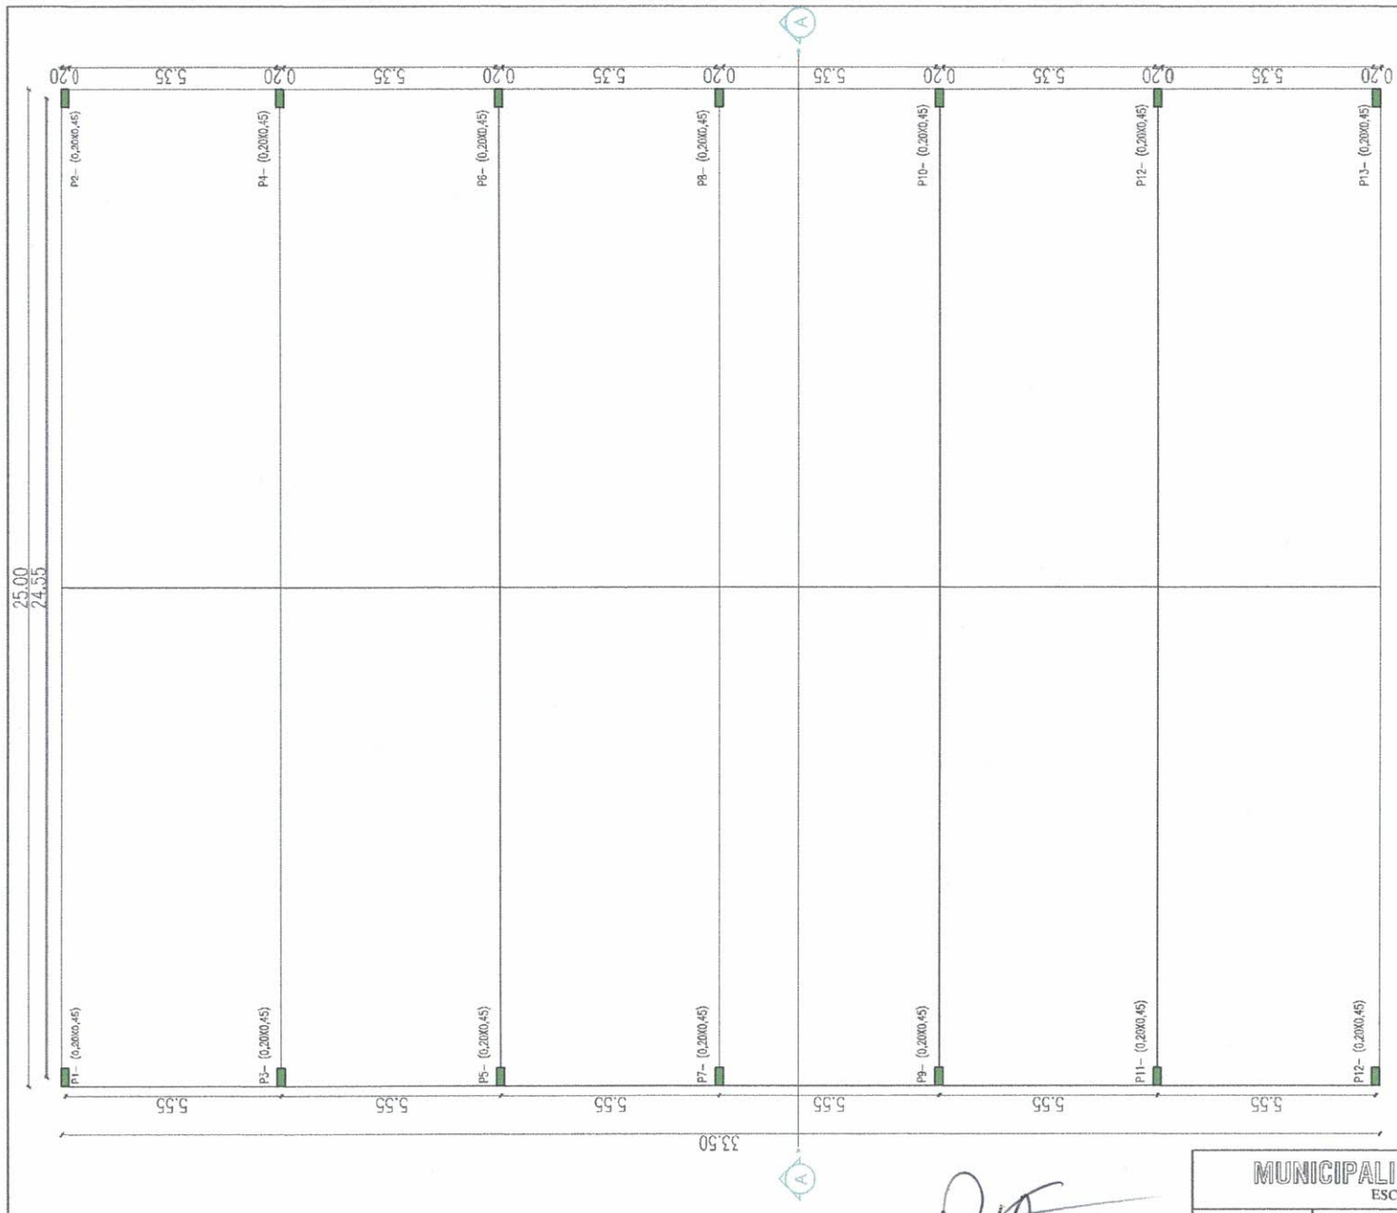

PLANTA ARQUITECTONICA

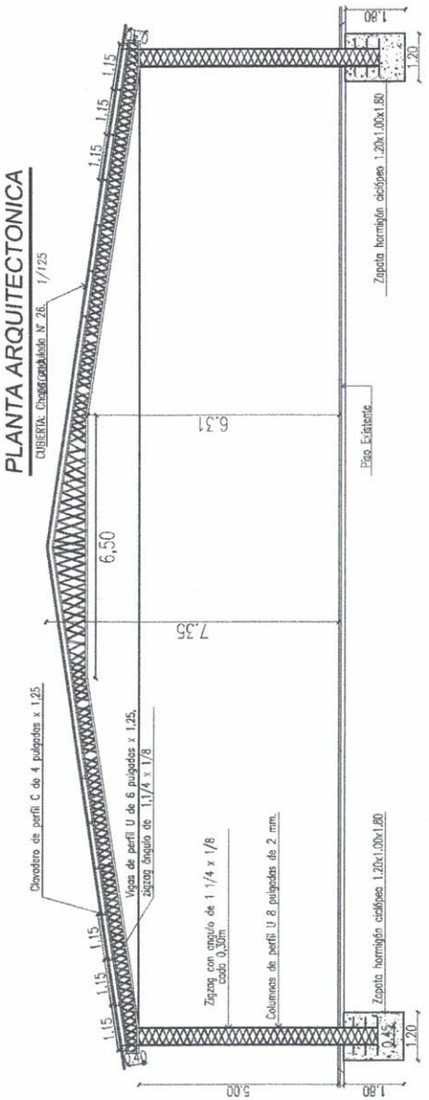

CORTE A A

ESCALA 1/125

Arq. Héctor Fernández Colmán
Reg. Prof. M.O.P.C. N° 2115

MUNICIPALIDAD SAN COSME Y DAMIAN - ITAPÚA

ESCUELA BÁSICA Nº 209 VICE-PRESIDENTE SÁNCHEZ

PROYECTO	CONSTRUCCION DE TINGLADO PARA PISTA DE FORMACIÓN

PLANTA ARQUITECTONICA Y CORTE AA Esc: 1/75