PLANOS

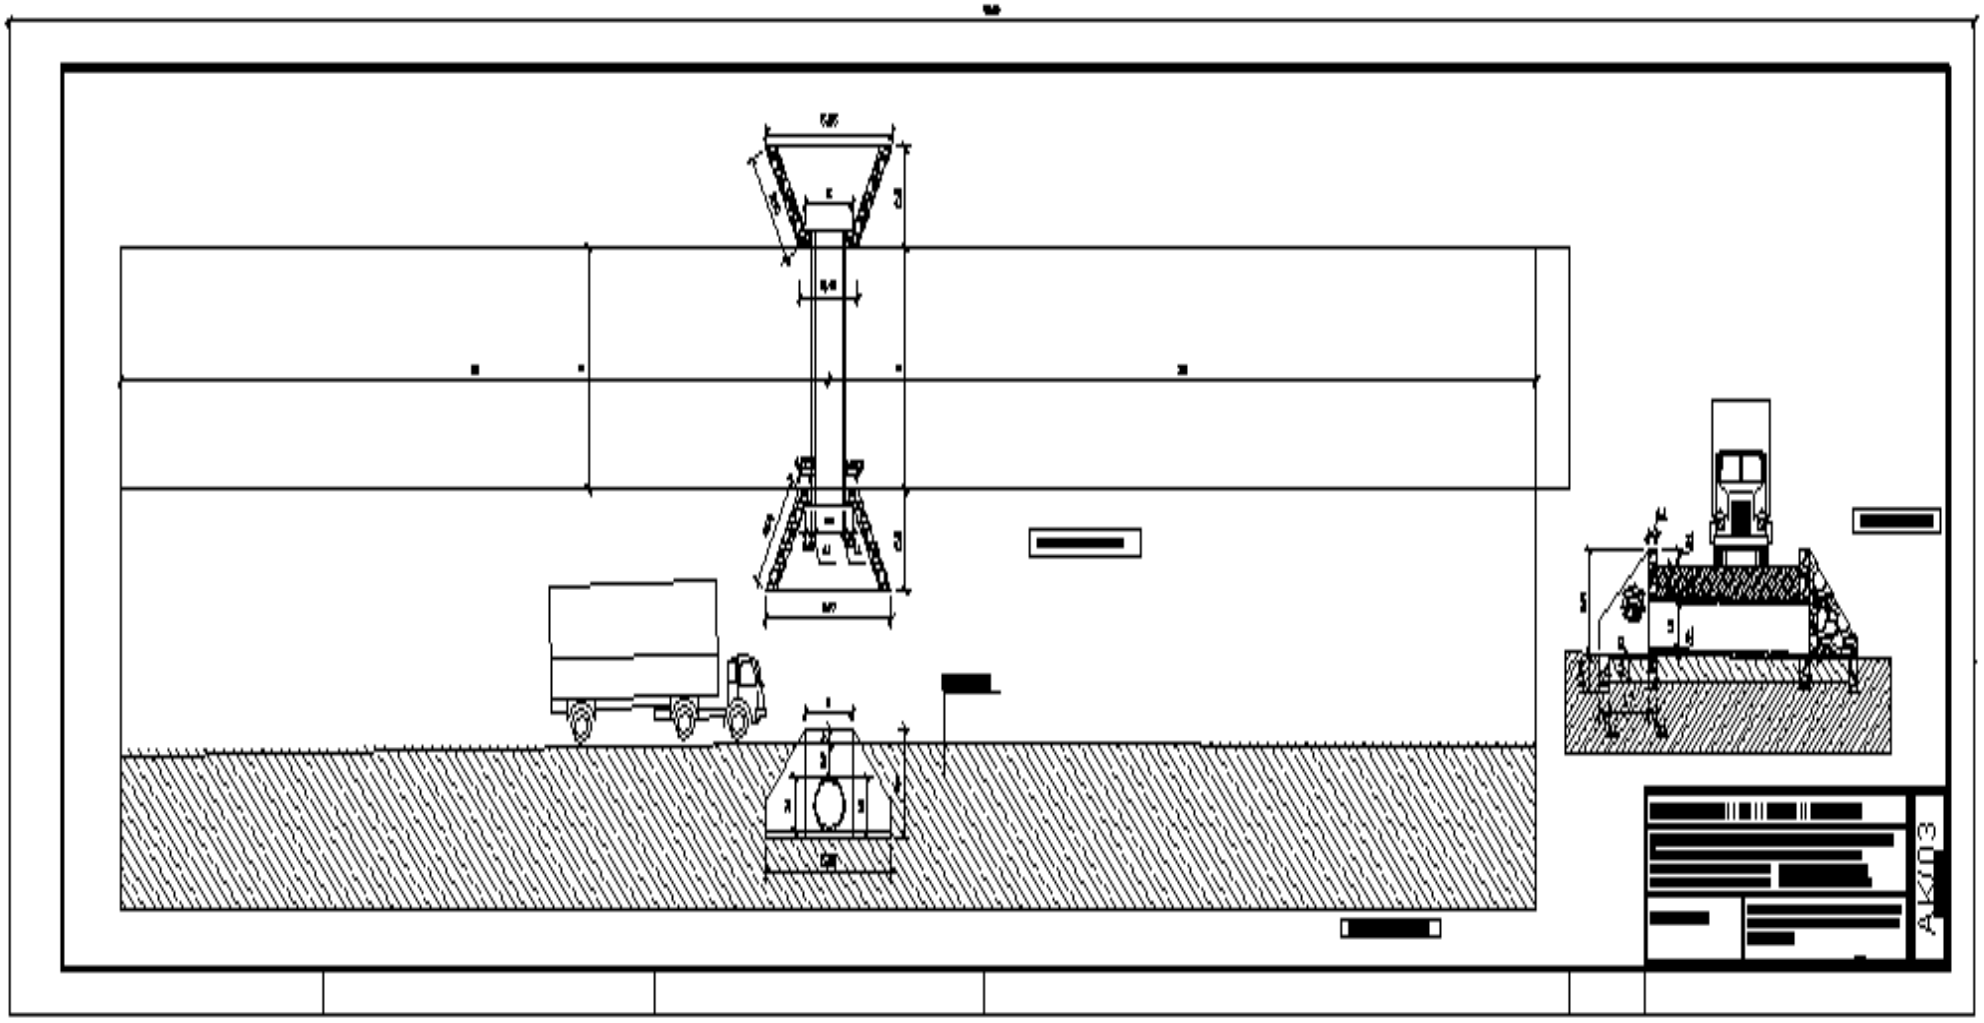

PLANOS

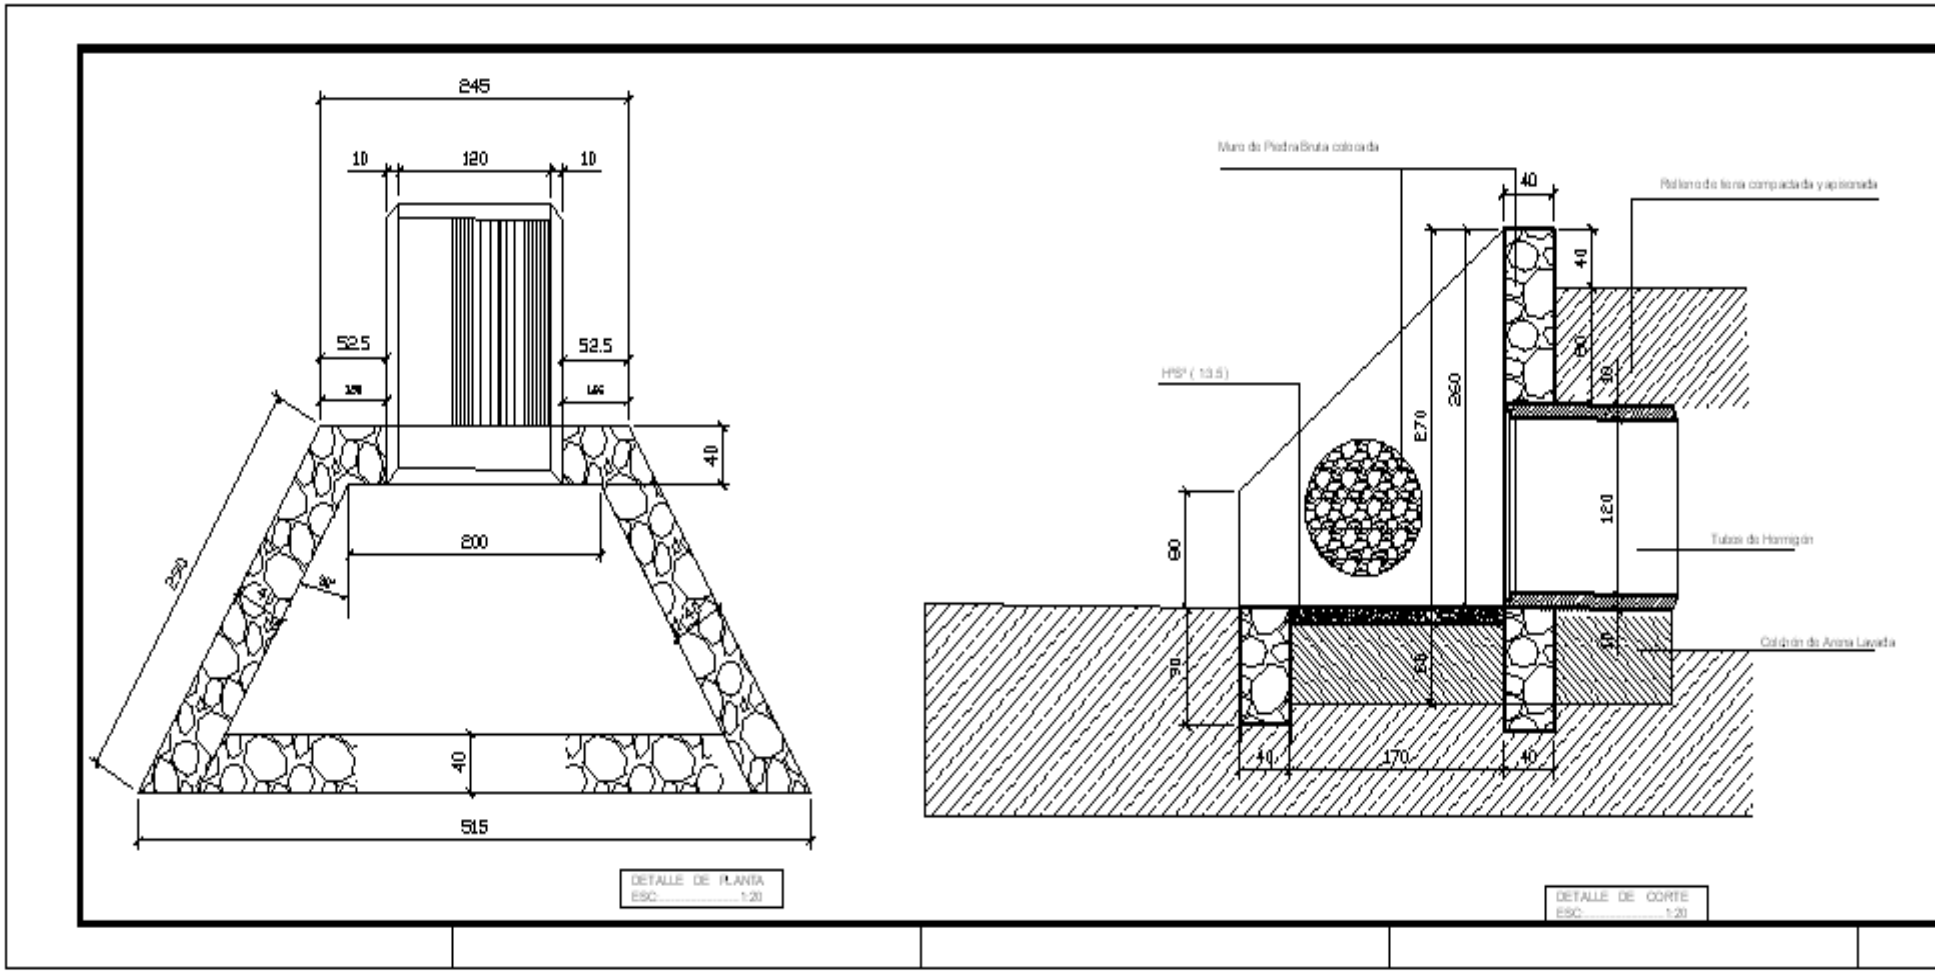
245
10
120
10
52.5
52.5
40
200
270
40
515
DETALLE DE PLANTA
ESC. 1:20
Muro de Piedra Bruta colocada
40
Relleno de tierra compactada y apisonada
40
260
E70
60
30
120
HPS² (13.5)
60
Tubos de Hormigón
Colchón de Arena Lavada
30
E40
40
40
170
40
DETALLE DE CORTE
ESC. 1:20

PLANOS

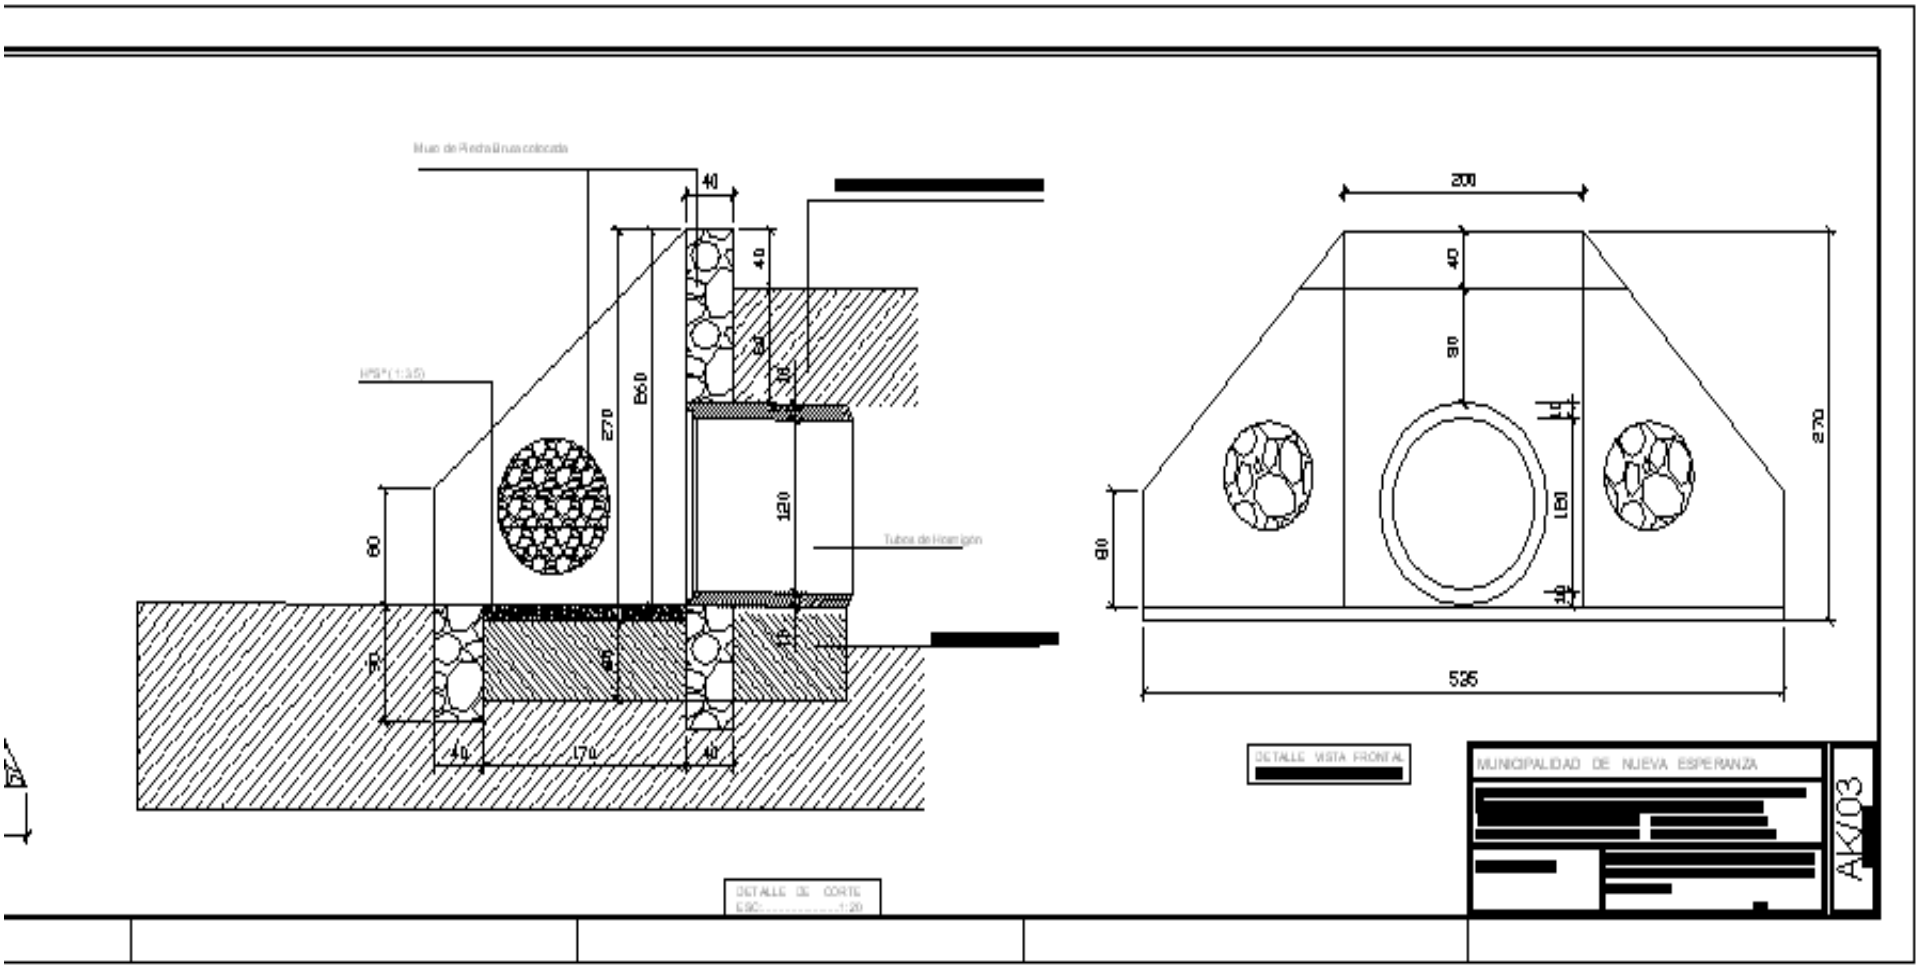
Muro de Piedra Bruta colocada
40
40
60
30
270
560
H°S° (1:3:5)
120
Tubos de Hormigón
60
90
65
40
170
40
200
40
90
270
150
90
90
535
DETALLE VISTA FRONTAL
MUNICIPALIDAD DE NUEVA ESPERANZA
AK/03
DETALLE DE CORTE
ESC: 1:20