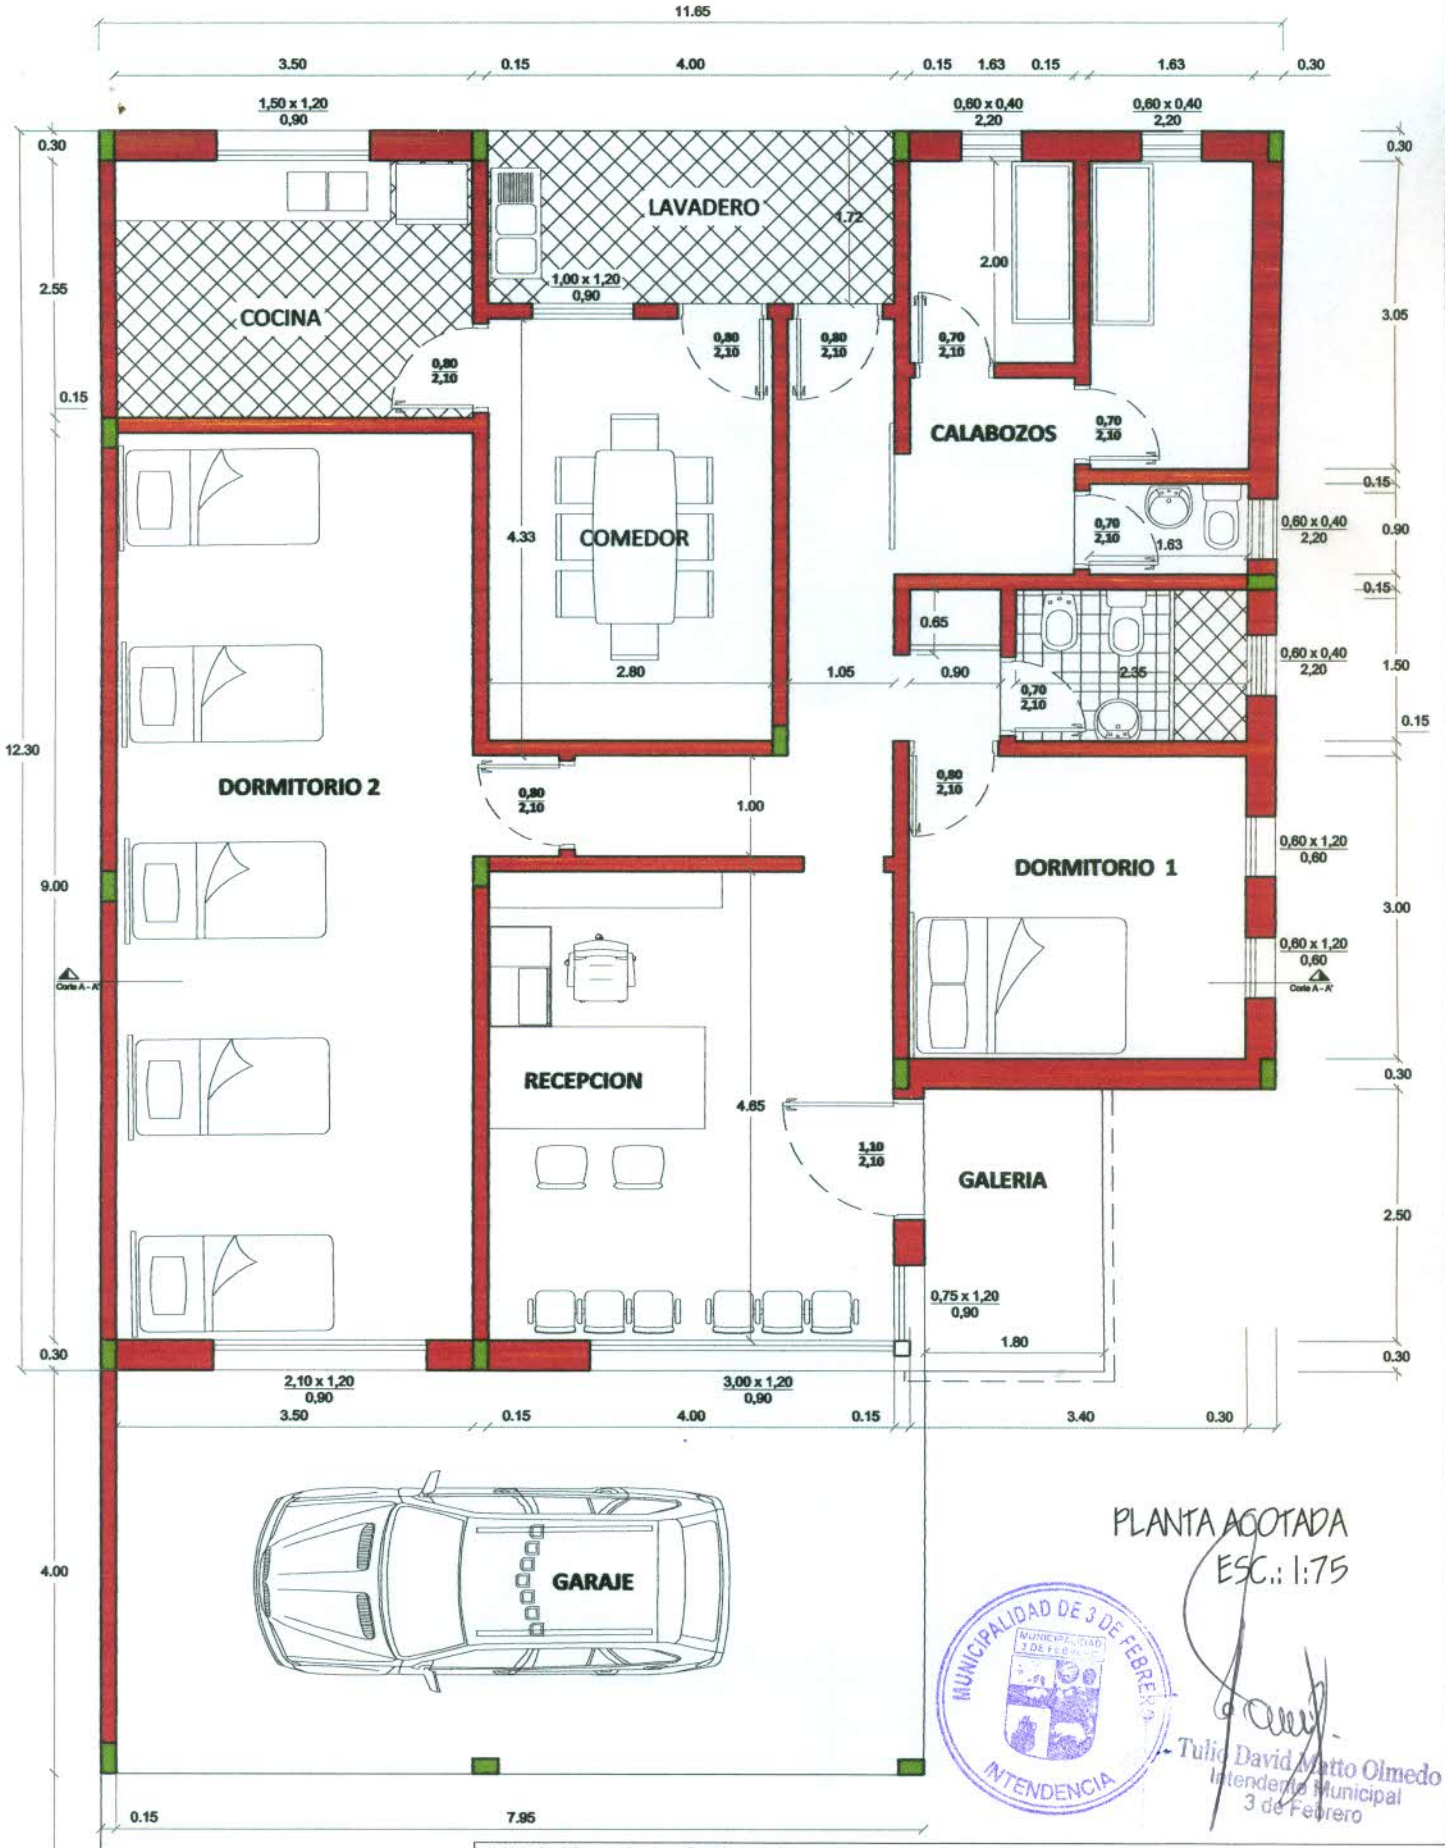

PLANTA ACOTADA
ESC.: 1:75

MUNICIPALIDAD DE 3 DE FEBRERO
INTENDENCIA

Tulio David Matto Olmedo
Intendente Municipal
3 de Febrero

PROYECTO: COMISARIA.
Ubicación: Ciudad de 3de Febrero.
Profesional: Arq. Luis Alberto Fernández Portillo Reg. N°: 3.193
Ubicación: Tte Rojas Silva c/ Carlos A. López - Ciudad de Caaguazu.
Sup. a construir: 170 m2

Luis Alberto Fernández Portillo
Arquitecto
Reg. M.O.P.C. Nº 3.193

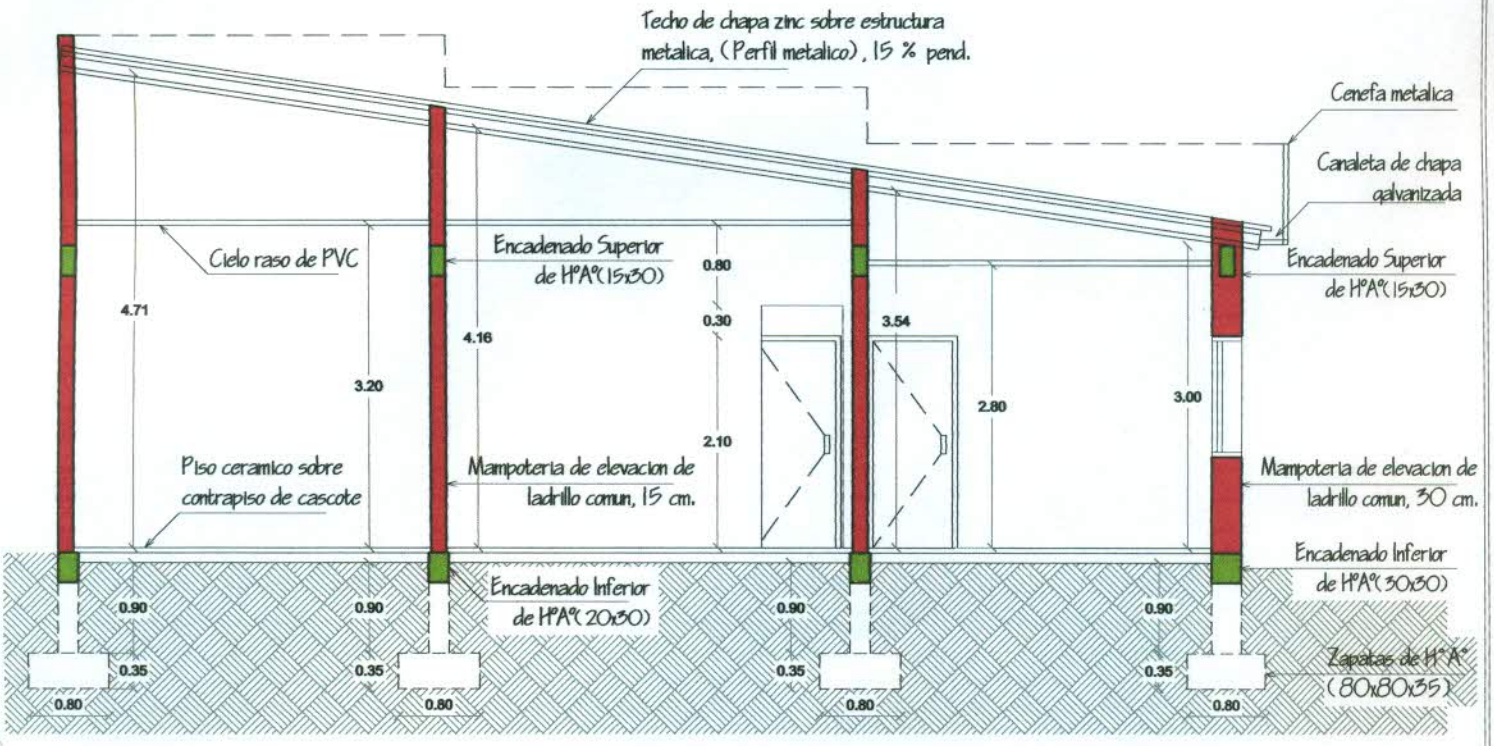

CORTE A - A
ESC.: 1:75

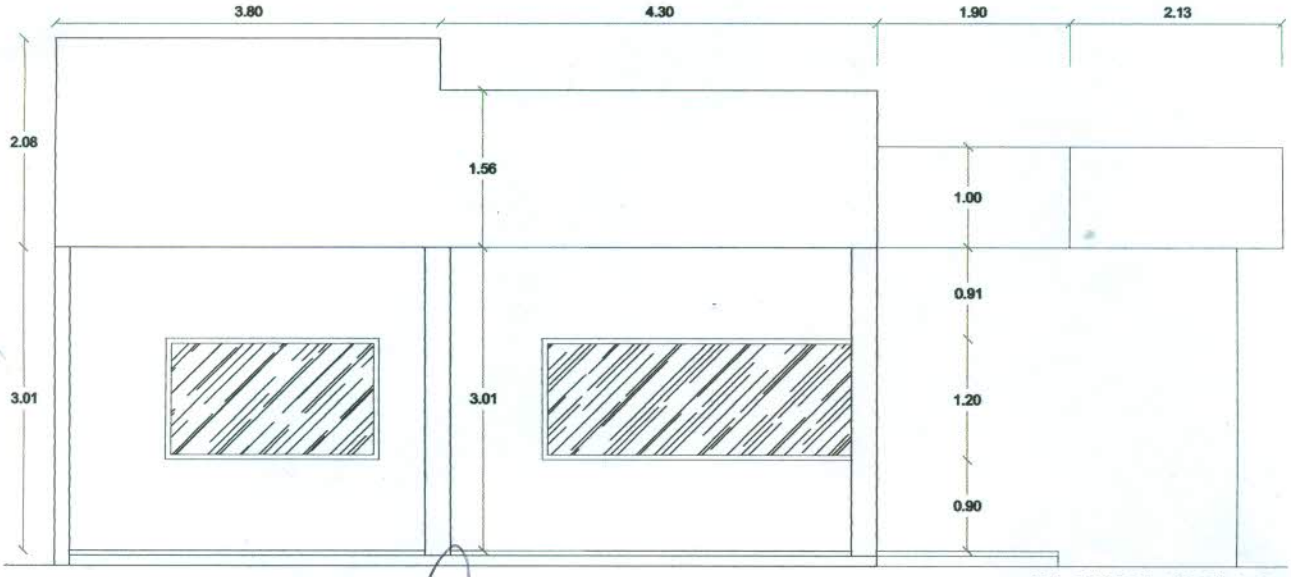

FACHADA FRONTAL
ESC.: 1:75

MUNICIPALIDAD DE 3 DE FEBRERO
INTENDENCIA

Tulio David Marto Olmedo
Intendente Municipal
3 de Febrero

PROYECTO: COMISARIA.
Ubicación: Ciudad de 3de Febrero.
Profesional: Arq. Luis Alberto Fernández Portillo Req. N°: 3.193
Ubicación: Tte Rojas Silva c/ Carlos A. López - Ciudad de Caaguazu.
Sup. a construir: 170 m2