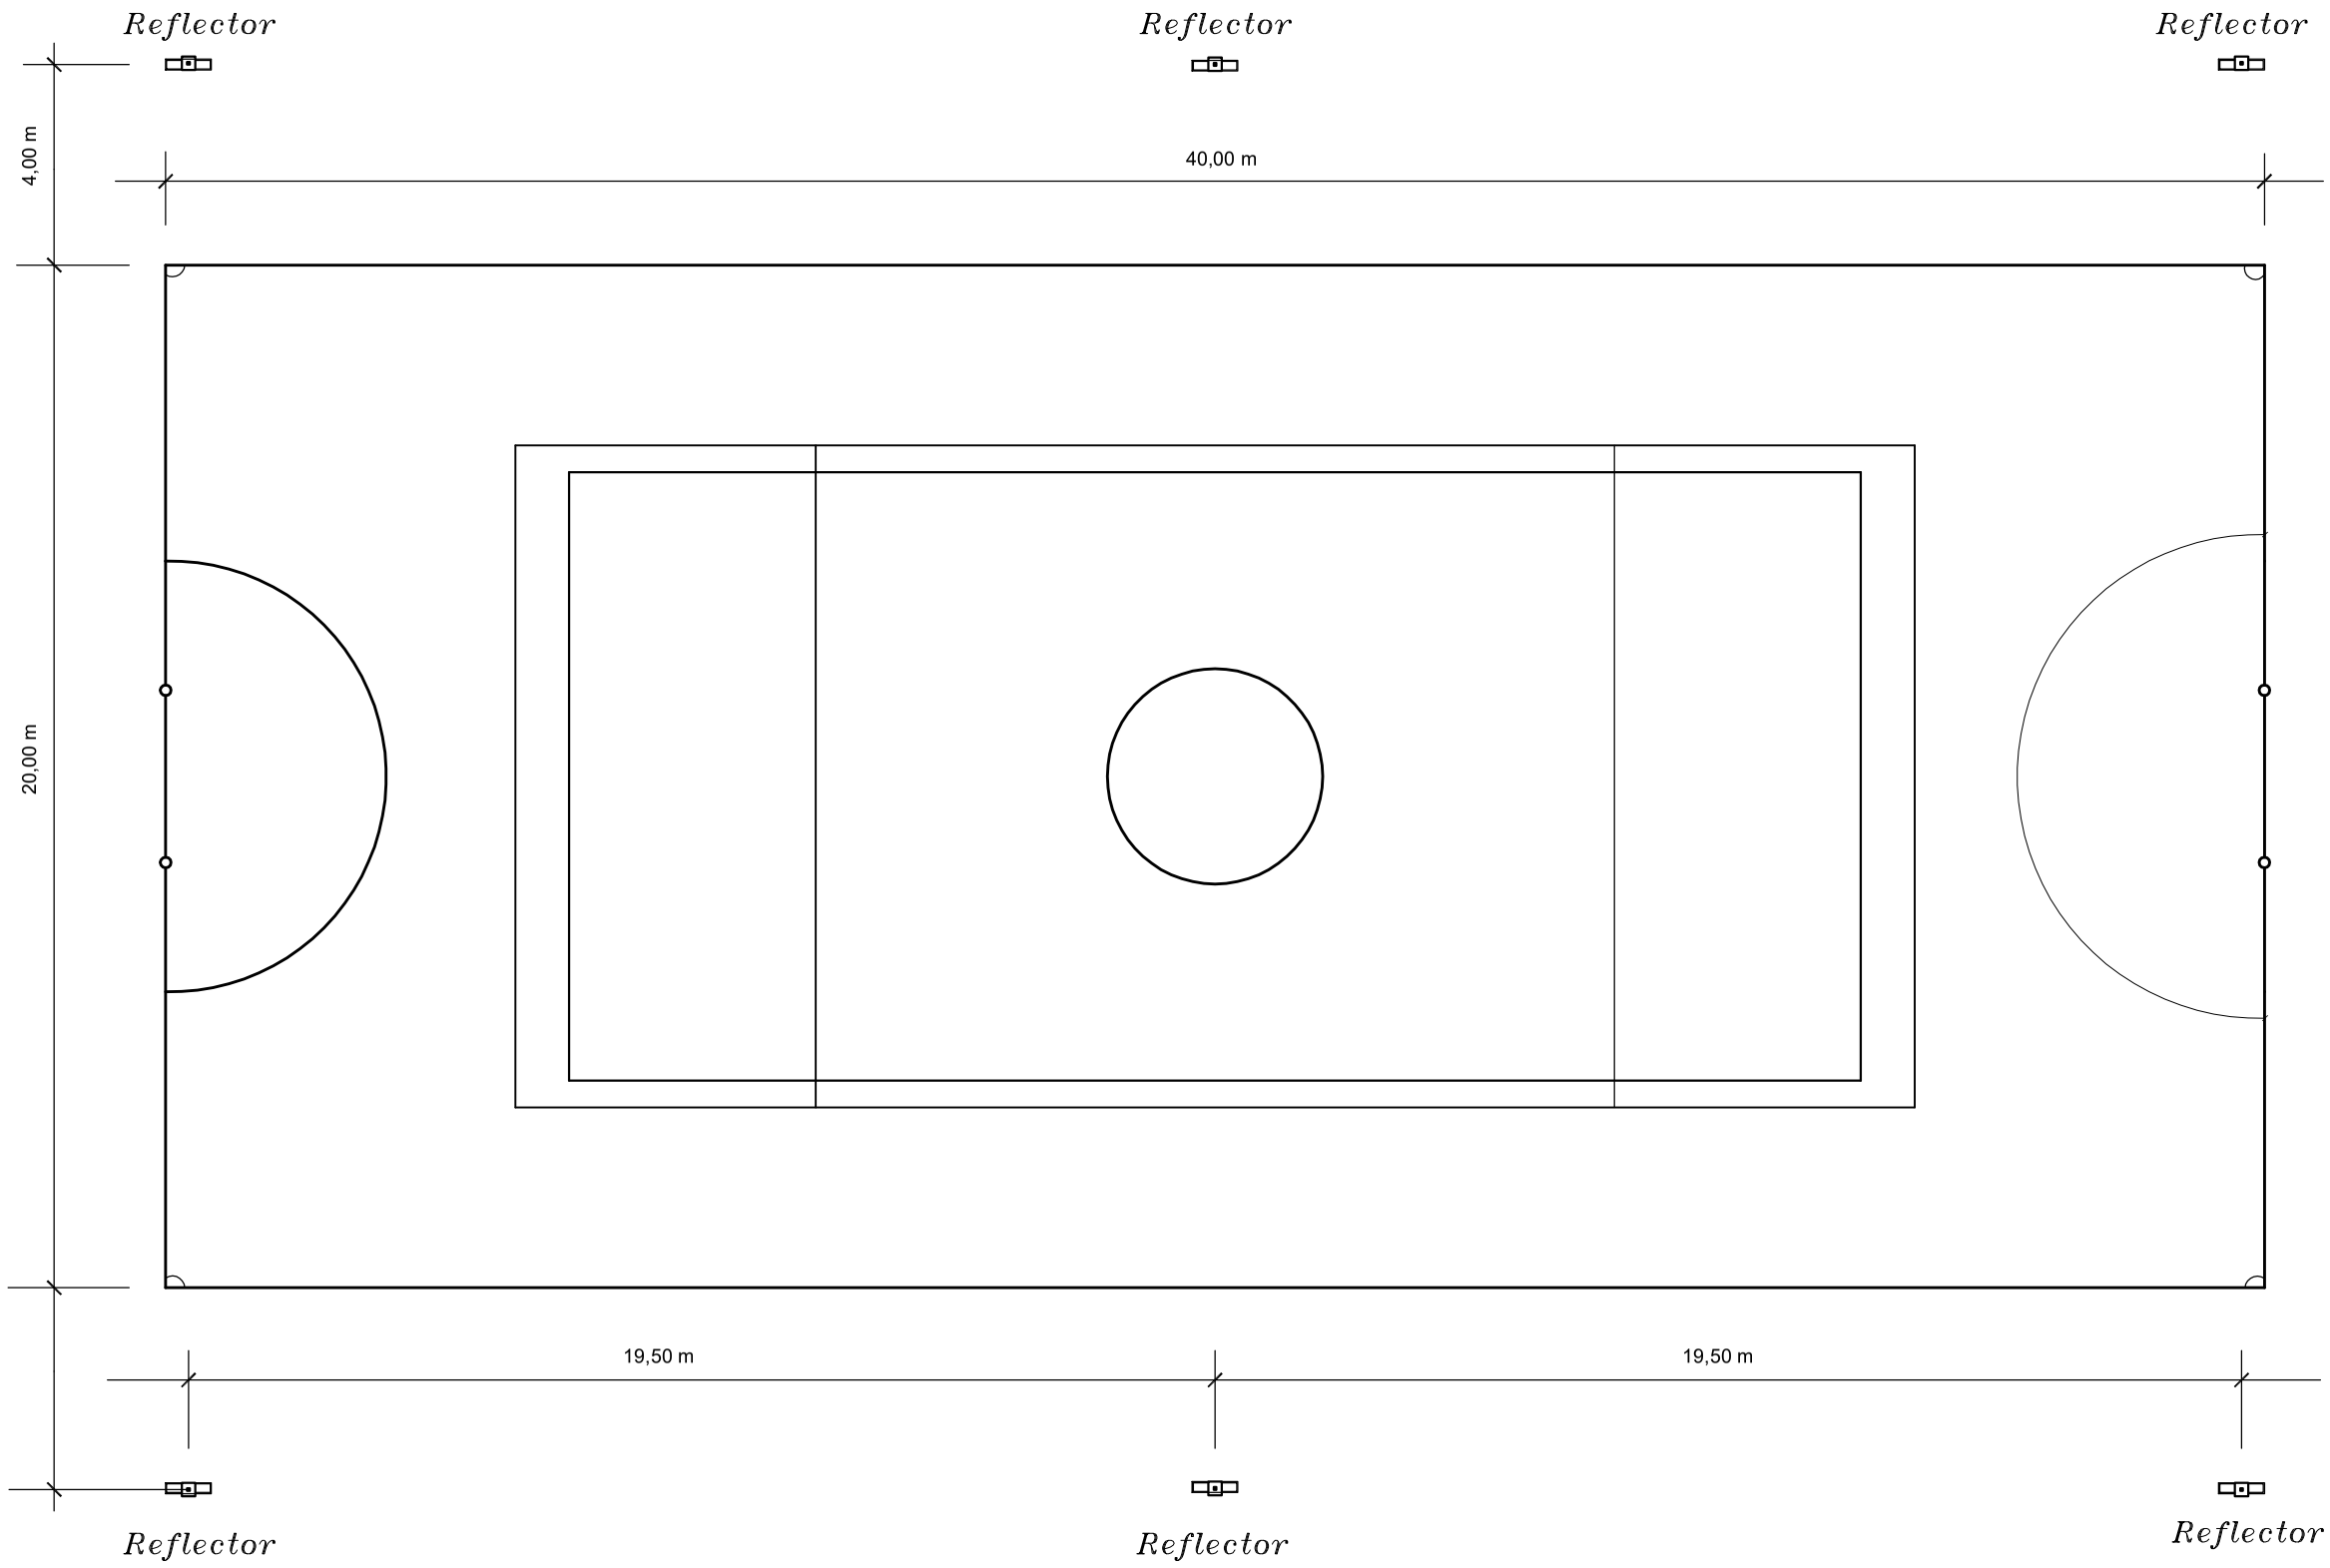

PLANTA
Esc 1:100

OBRA: Cancha Cacique Mayeto	
Ubicación: Cacique Mayeto	
Propietario: Comunidad Cacique Mayeto	
Domicilio: Cacique Mayeto, distrito de Filadelfia	
Profesional: Ing. Angela Barg	Patente N°: 161
Domicilio: Pdte Gondra 427-S	
Cta. Cte. Ctral. N°:	Sup. a construir:
Sup. Terreno:	Sup. const: 800 m2
Propietario	Profesional