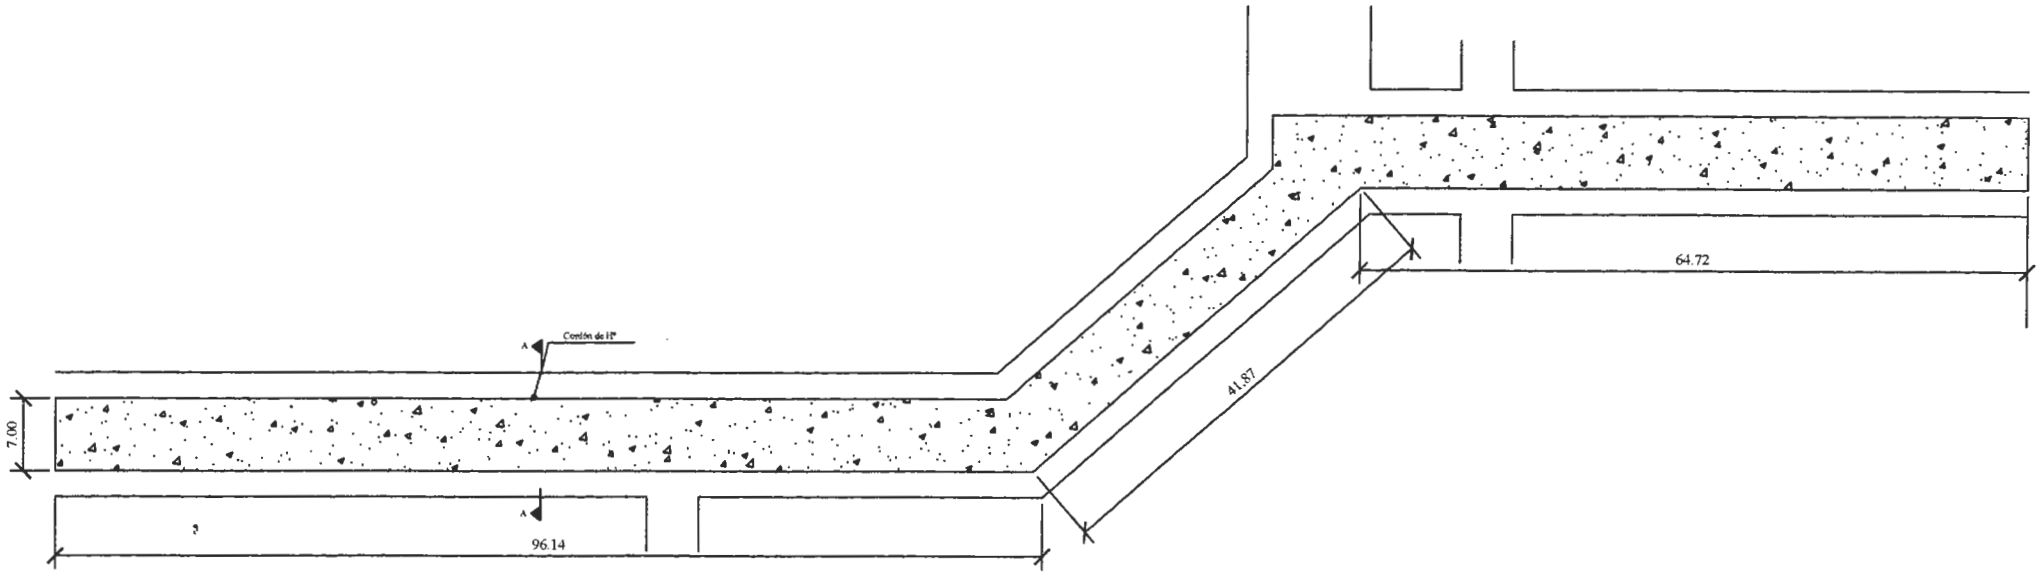

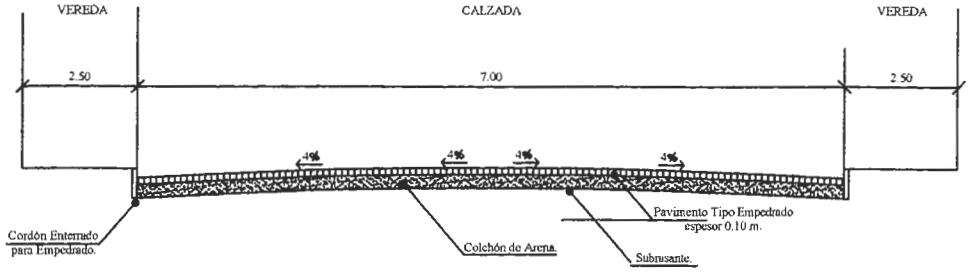

Corte Transversal

Proyecto:Pavimento Tipo Emp	
Direcciòn :Mano Abierta	
Longitud: 202m	
Ancho :7.00 m.	