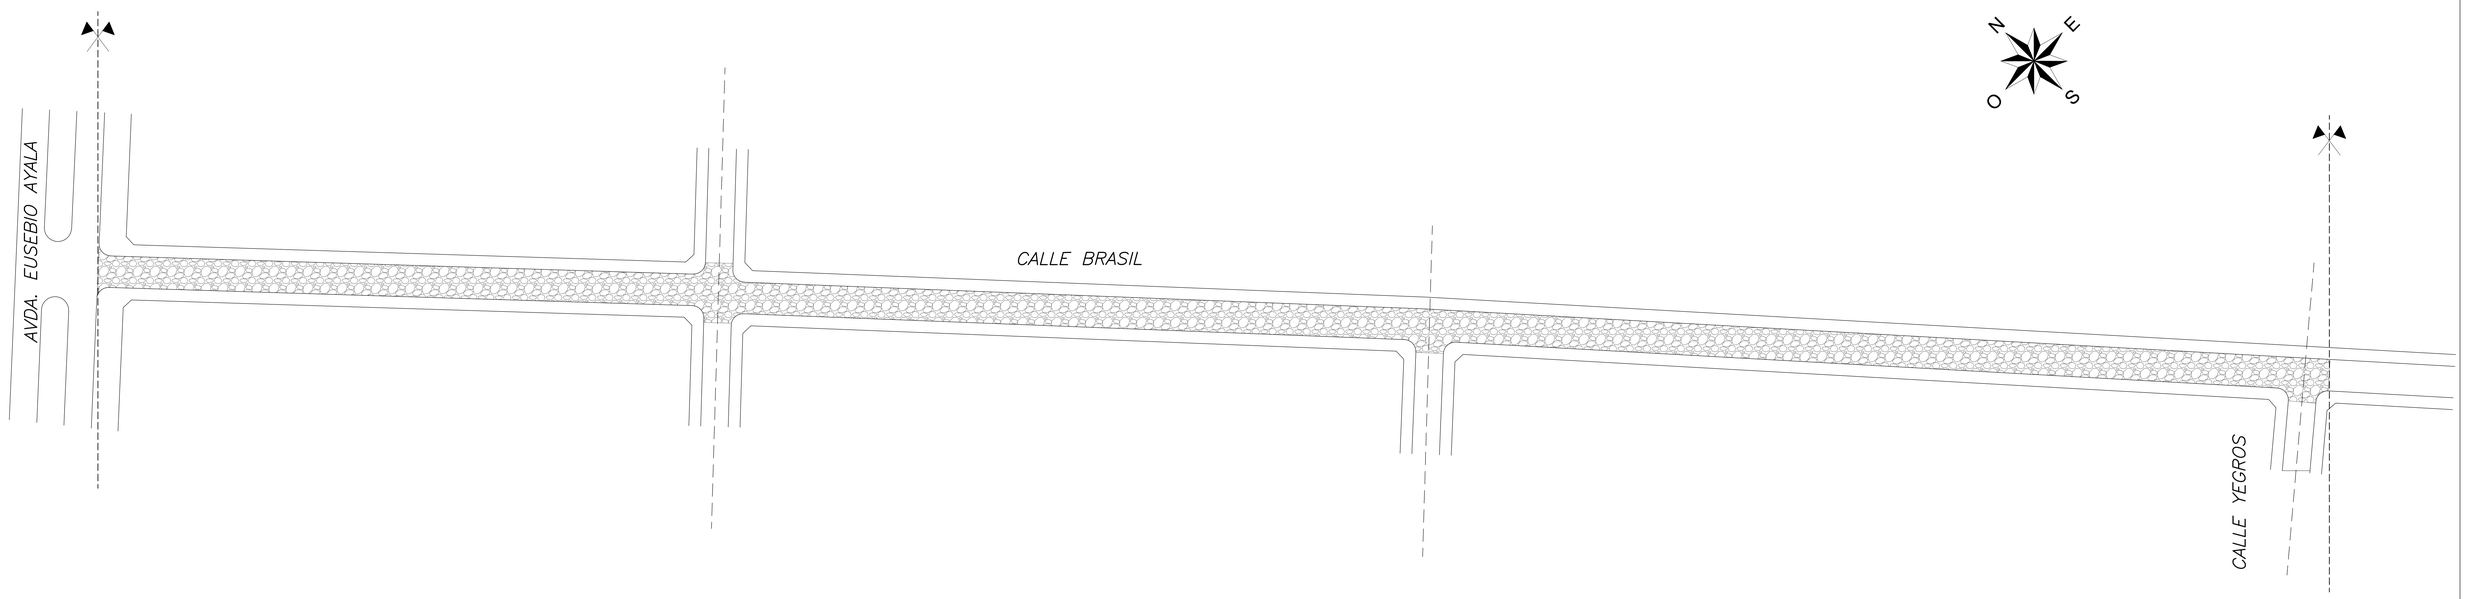

PLANTA EQUIPADA

N	DESCRIPCION	FIRMA	FECHA
1			

REVISIONES — MUNICIPALIDAD DE SAN ALBERTO

PROY. _____ VERIF. _____ APROB. _____

DIB. _____ VISTO JBP FECHA _____

MUNICIPALIDAD DE SAN ALBERTO

PROYECTO_: Pavimento tipo "Empedrado"

C A L L E B R A S I L

PLANTAS ARQUITECTONICAS

MUNICIPALIDAD DE SAN ALBERTO APROB. _____ VISTO _____ FECHA: / /

ESC:____1/1500

03