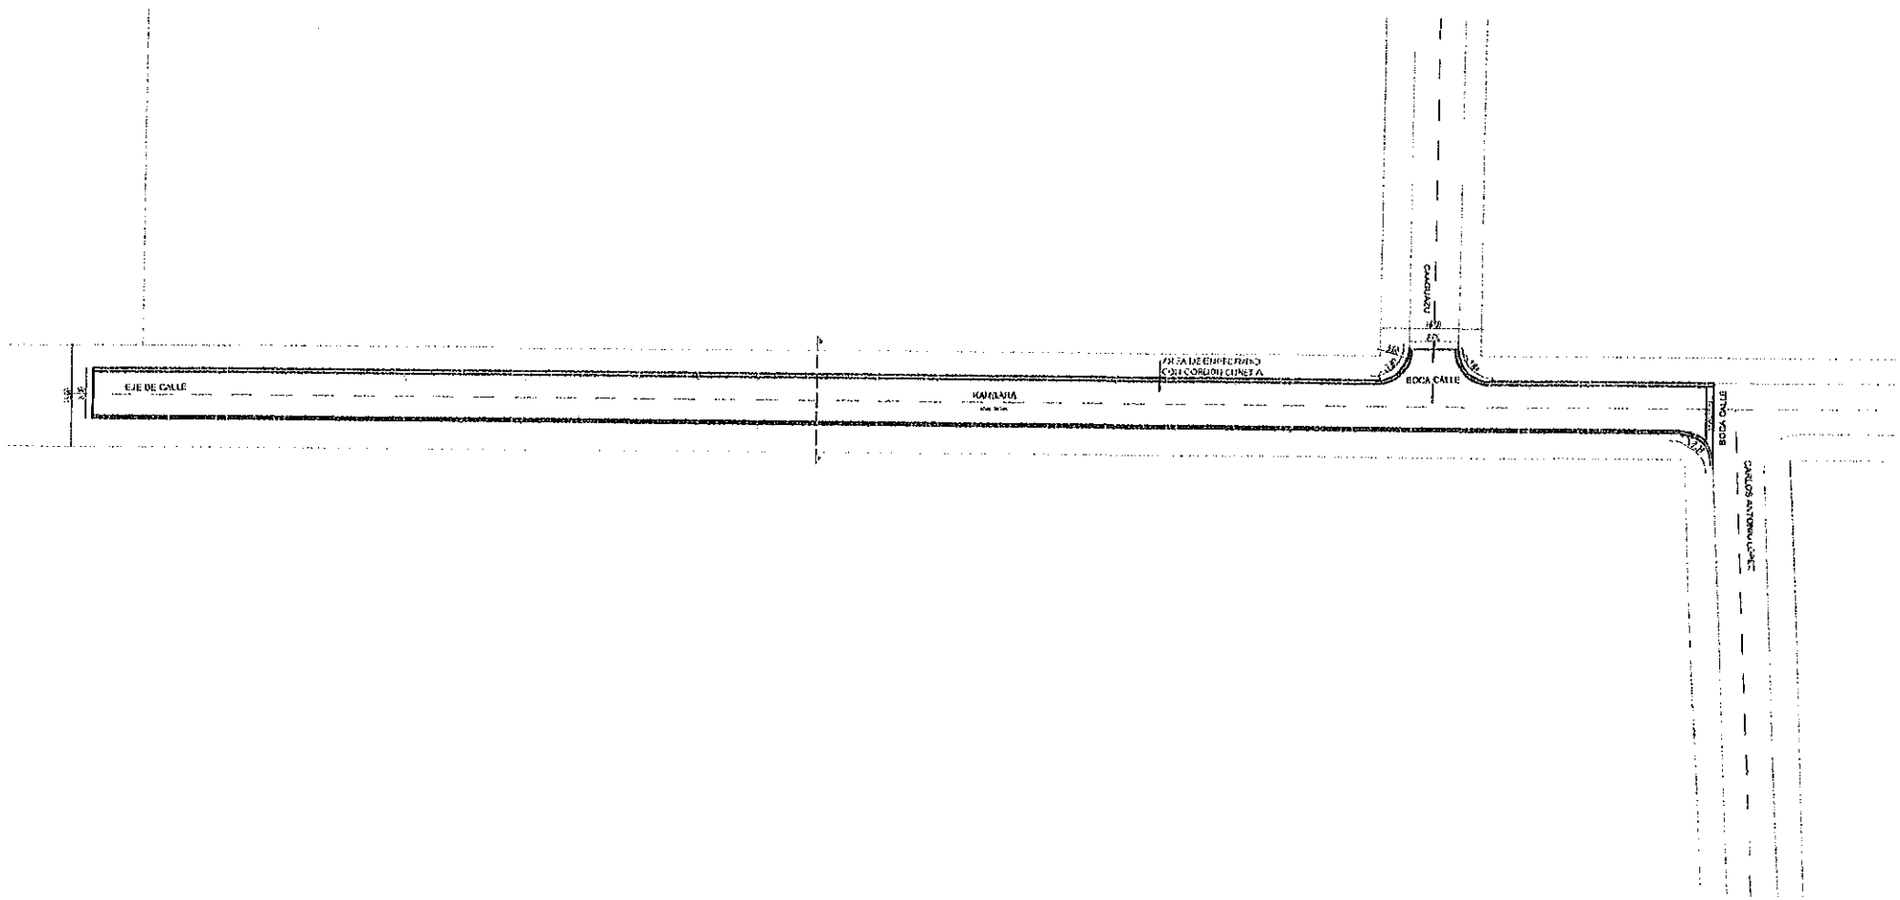

PLANTA DE UBICACIÓN
Escala 1:1000

Municipalidad de La Paz

Departamento de Itapúa

PROYECTO: CONSTRUCCION DE PAVIMENTO TIPO EMPEDRADO EN CALLE JAPON, CALLE CHILE, CALLE KAMBARA.

Longitud a Empedrar = 422ml	Superficie a Empedrar = 3376m2
Dpto. Obras	Nº PLANO 1/4
Arquitecta Reg. Prof. Nº 3.150	FECHA FEBRERO/2018

Evelyn Endler

13

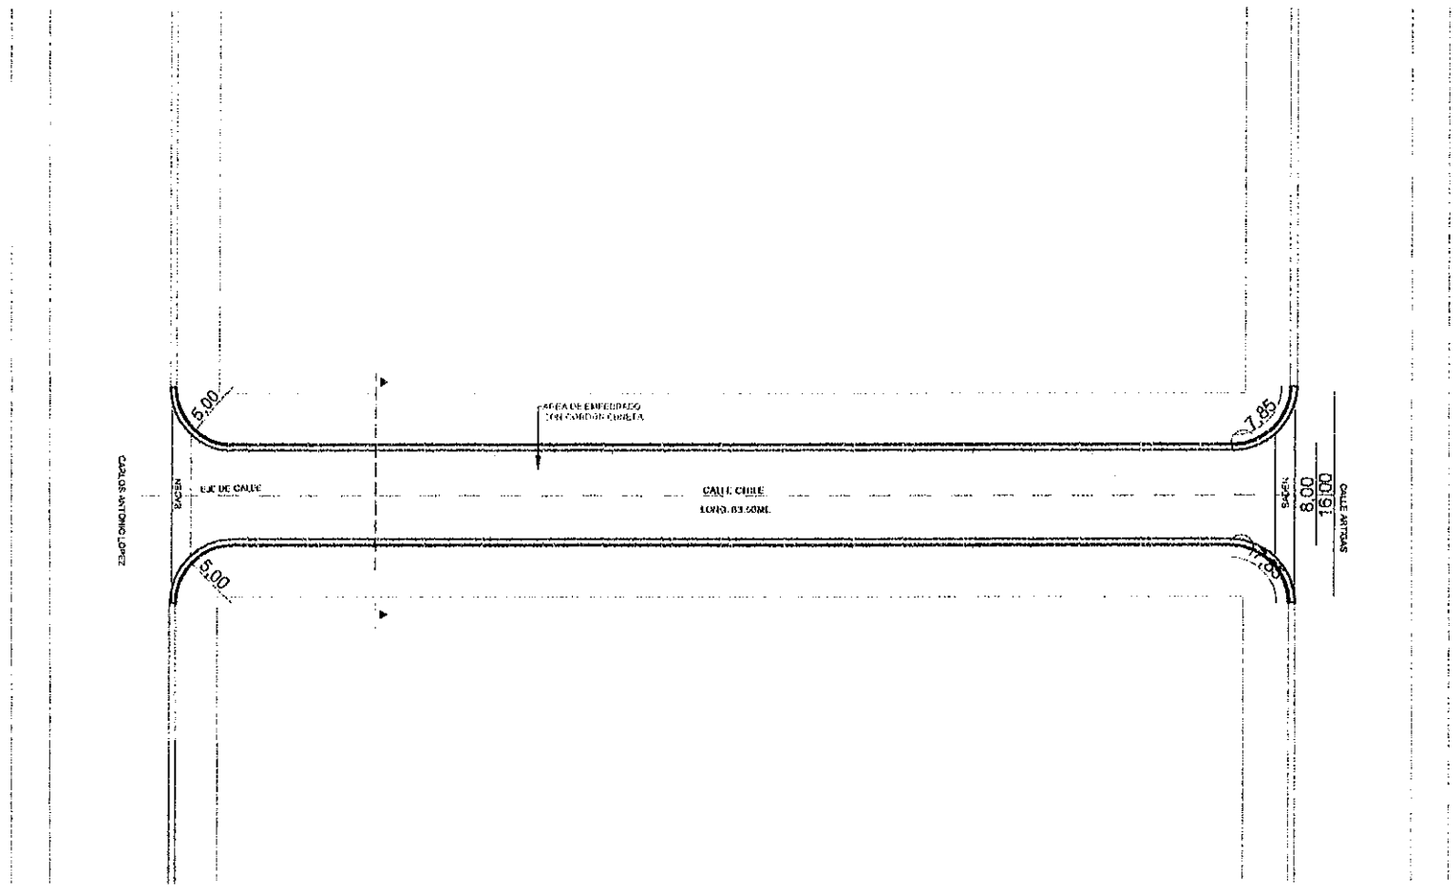

PLANTA DE UBICACIÓN
Escala 1:500

Municipalidad de La Paz

Departamento de Itapúa

PROYECTO: CONSTRUCCION DE PAVIMENTO TIPO EMPEDRADO EN CALLE JAPON, CALLE CHILE, CALLE KAMBARA.

Longitud a Empedrar = 422ml	Superficie a Empedrar = 3376m2
Evelyn Enidler Dpto. de Obras Arquitecta Reg. Prof. N° 3.150	Nº PLANO 2/4 FECHA FEBRERO/2018

(4)

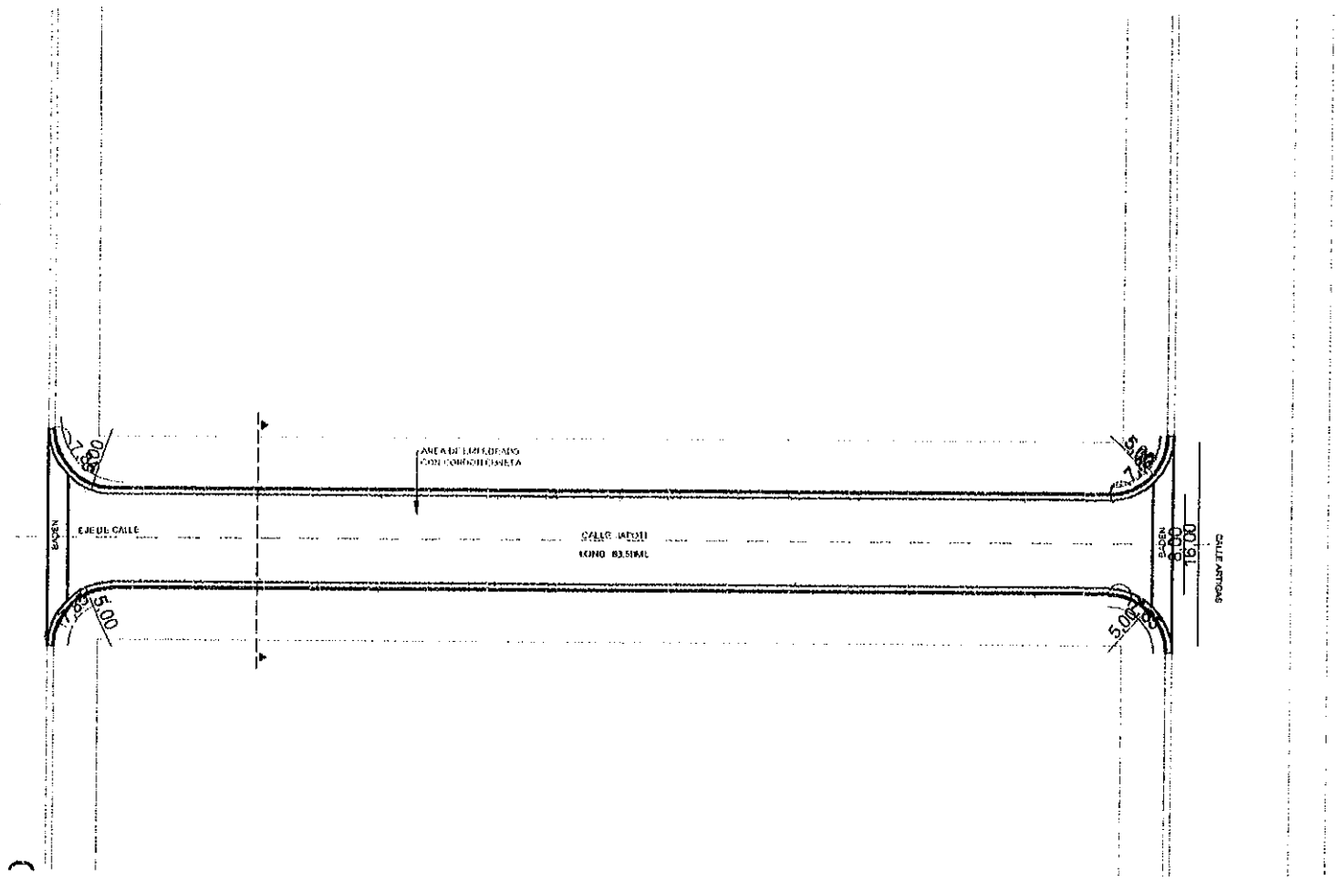

PLANTA DE UBICACIÓN
Escala 1:500

Municipalidad de La Paz

Departamento de Itapúa

PROYECTO: CONSTRUCCION DE PAVIMENTO TIPO EMPEDRADO EN CALLE JAPON, CALLE CHILE, CALLE KAMBARA.

Longitud a Empedrar = 422ml	Superficie a Empedrar = 3376m2
Dpto. de Obras	Nº PLANO 3/4
	FECHA FEBRERO/2018

Evelyn Endler
Arquitecta
Reg. Prof. N° 3.150

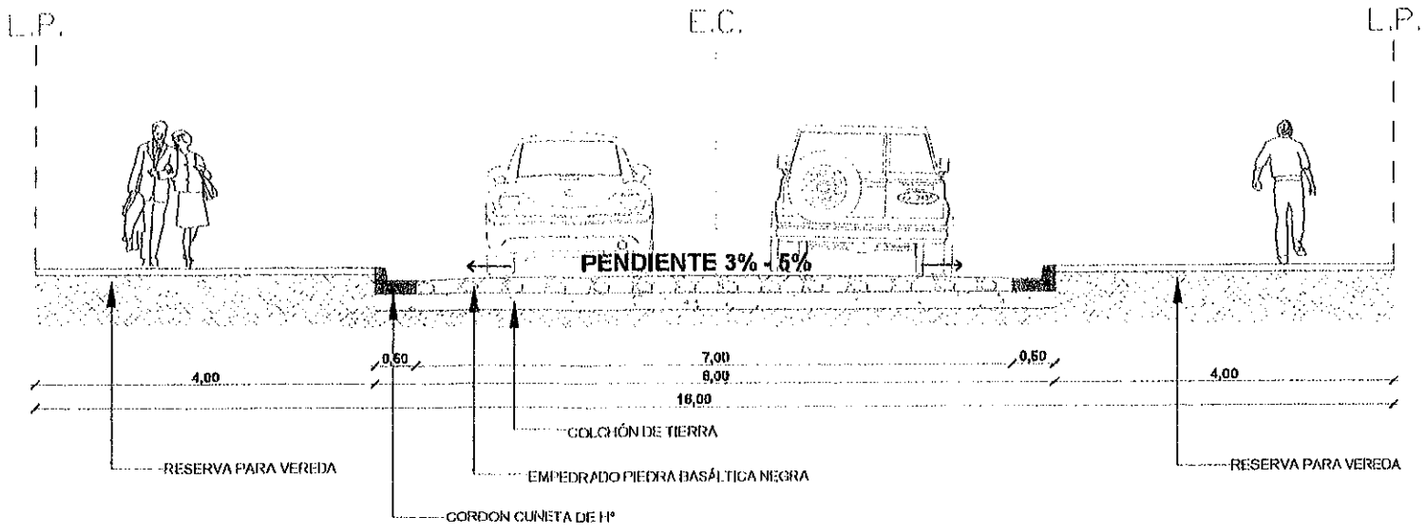

PERFIL DE CALLE
Escala 1:75

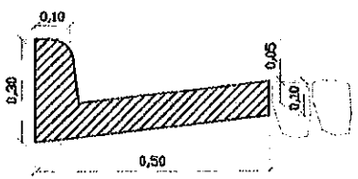

DETALLE CORDON CUNETA

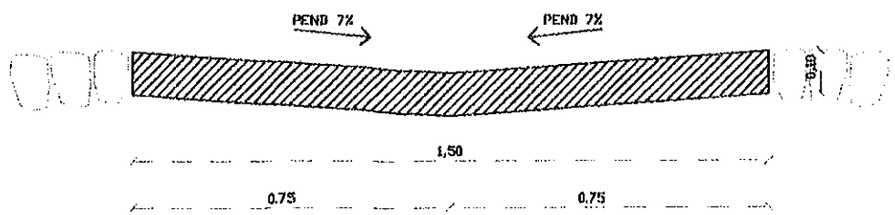

DETALLE BADEN DE H°A°
Parrillas de varillas Ø8 cada 30cm.

Municipalidad de La Paz

Departamento de Itapúa

PROYECTO: CONSTRUCCION DE PAVIMENTO TIPO EMPEDRADO EN CALLE JAPON, CALLE CHILE, CALLE KAMBARA.

Longitud a Empedrar = 422ml	Superficie a Empedrar = 3376m2
Dpto. de Obras	Nº PLANO 4/4
Evelyn Endler Arquitecta Reg. Prof. Nº 3.150	FECHA FEBRERO/2018