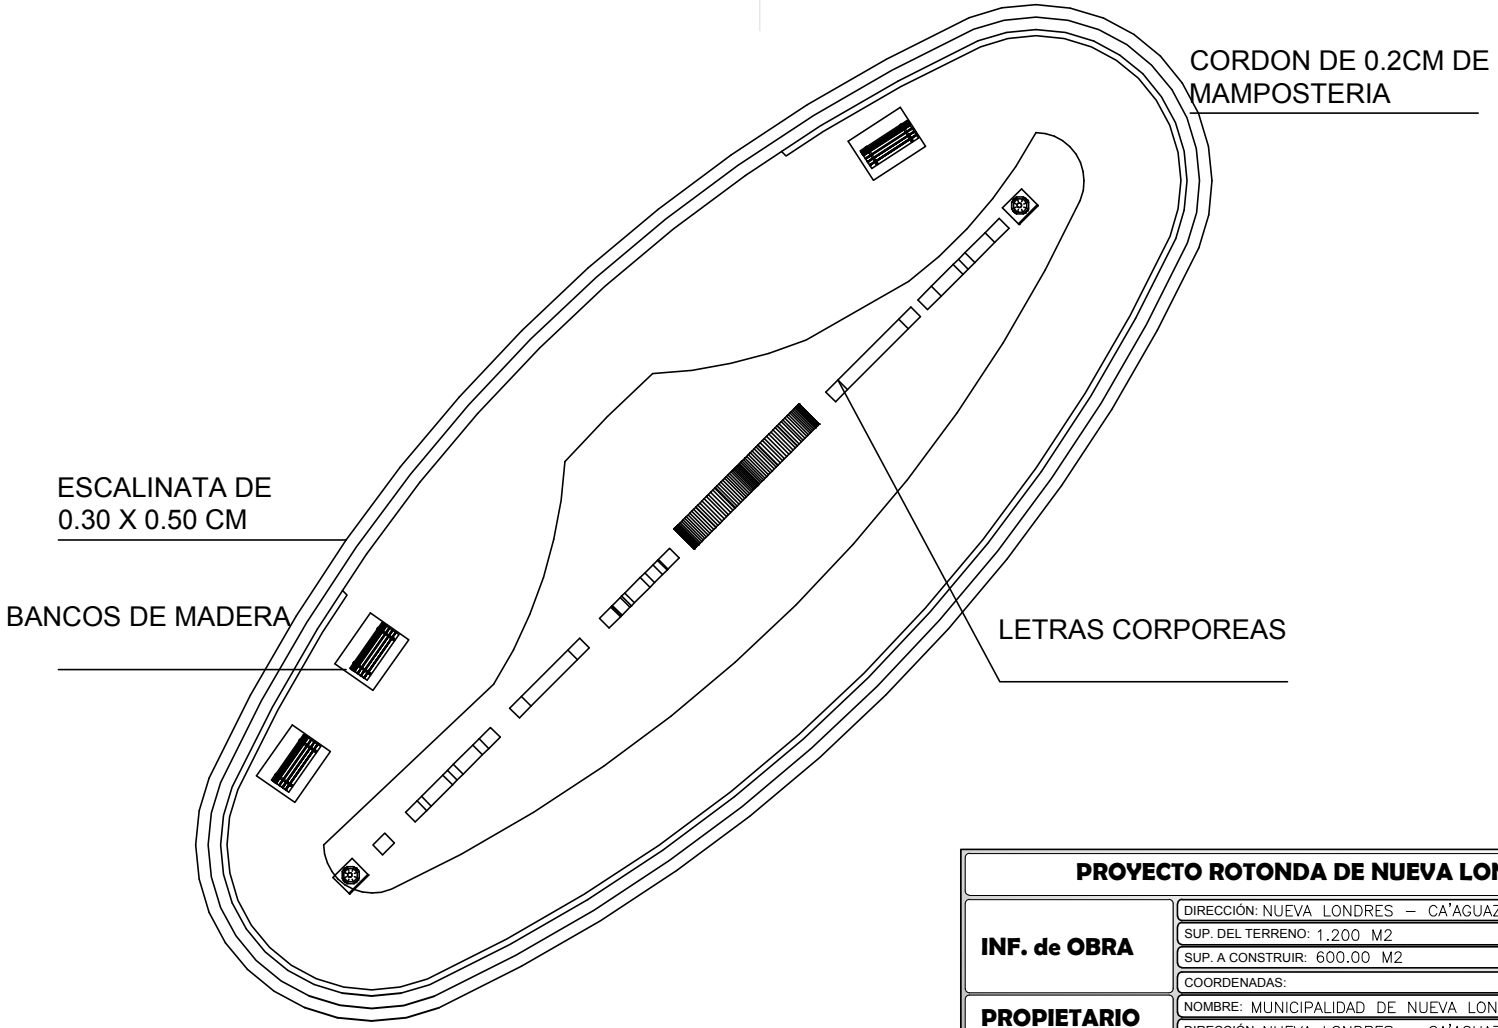

N

PLANTA DE ARQUITECTONICA
ESC.1/100

PROYECTO ROTONDA DE NUEVA LONDRES	
INF. de OBRA	DIRECCIÓN: NUEVA LONDRES – CA'AGUAZU
	SUP. DEL TERRENO: 1.200 M2
	SUP. A CONSTRUIR: 600.00 M2
	COORDENADAS:
PROPIETARIO	NOMBRE: MUNICIPALIDAD DE NUEVA LONDRES
	DIRECCIÓN: NUEVA LONDRES – CA'AGUAZU
PROFESIONAL	NOMBRE:
	DIRECCIÓN:
	NRO. PATENTE:
TÍTULO PLANTA ARQUITECTONICA	ESC.: 1/100
	UNIDAD: ARQUITECTURA
PROFESIONAL / PROPIETARIO	NRO. DE LÁMINA: 01