ESCUELA VIRGEN DE FATIMA

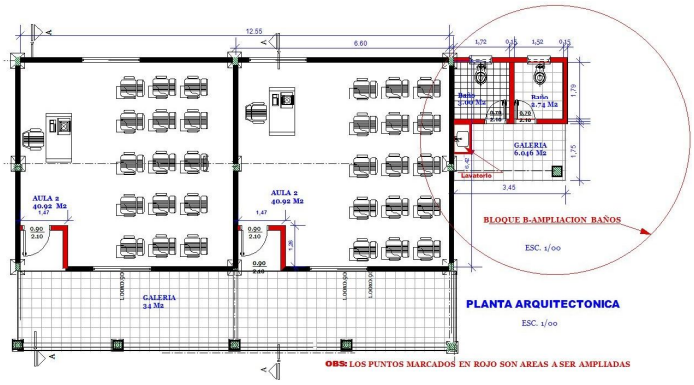

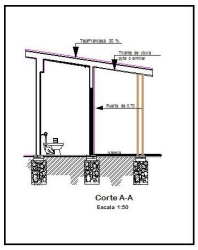

Bloque B- AULAS EXISTENTES

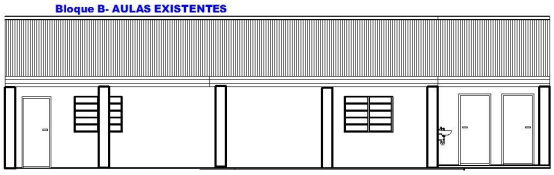

FACHADA FRONTAL
ESC. 1/100

MUNICIPALIDAD DE SAN PEDRO DEL PARANA
APROBADO
RESOLUCIÓN Nº 434/2013
FECHA 28/02/2013
FIRMA INTENDENTE:

Arq. Hugo Vazquez
Reg. M.O.P.C 464

MUNICIPALIDAD DE SAN PEDRO DEL PARANA	
ESCUELA VIRGEN DE FATIMA - REPARACION TECHO- CERCADO PERIMETRAL-AMPLIACION BAÑOS	
Profesional proyectista: Arq. Hugo Vazquez	
Escala 1: 50	
Año 2013	

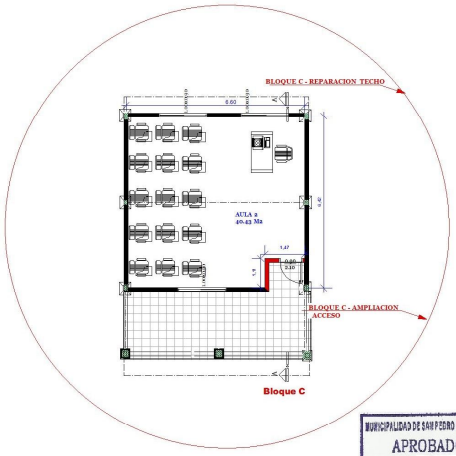

Bloque C

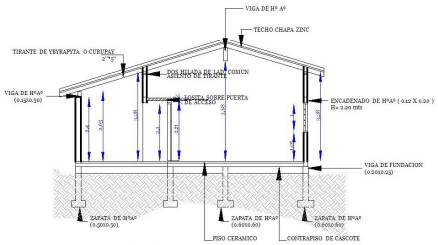

CORTE AULAS
ESC. 1/100

MUNICIPALIDAD DE SAN PEDRO DEL PARANA
APROBADO
RESOLUCIÓN Nº 434/2013
FECHA 28/02/2013
FIRMA INTENDENTE:

MUNICIPALIDAD DE SAN PEDRO DEL PARANA	
ESCUELA VIRGEN DE FATIMA - REPARACION TECHO- CERCADO PERIMETRAL-AMPLIACION BAÑOS	
Profesional proyectista: Arq. Hugo Vazquez	
Escala 1: 50	
Año 2013	

70,15

ESCUELA VIRGEN DE FATIMA

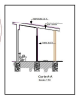

Acceso peatonal

Acceso vehicular

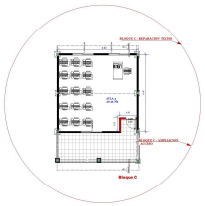

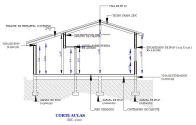

2,50

2,50

2,50

2,50

Cerco perimetral con poste de HºAº de 2,50 de altura
alambre tejido cada 2.50

Cerco perimetral con poste de HºAº de 2,50 de altura
alambre tejido cada 2.50

80,08

MUNICIPALIDAD DE SAN PEDRO DEL PARANA
APROBADO
RESOLUCIÓN Nº: 43/2010
FECHA: 4/May/2010
FIRMA INTERVENTOR:

MUNICIPALIDAD DE SAN PEDRO DEL PARANA	
DISPOS. 2 CONSTRUCTIVO EXTRAS - MOBILIARIO TRIPLAR - CERCADO PERIMETRAL-AMPLIACION BAÑOS	
Profesional proyectista: Arq. Hugo Vazquez	
Escala 1:50	
Año 2013	