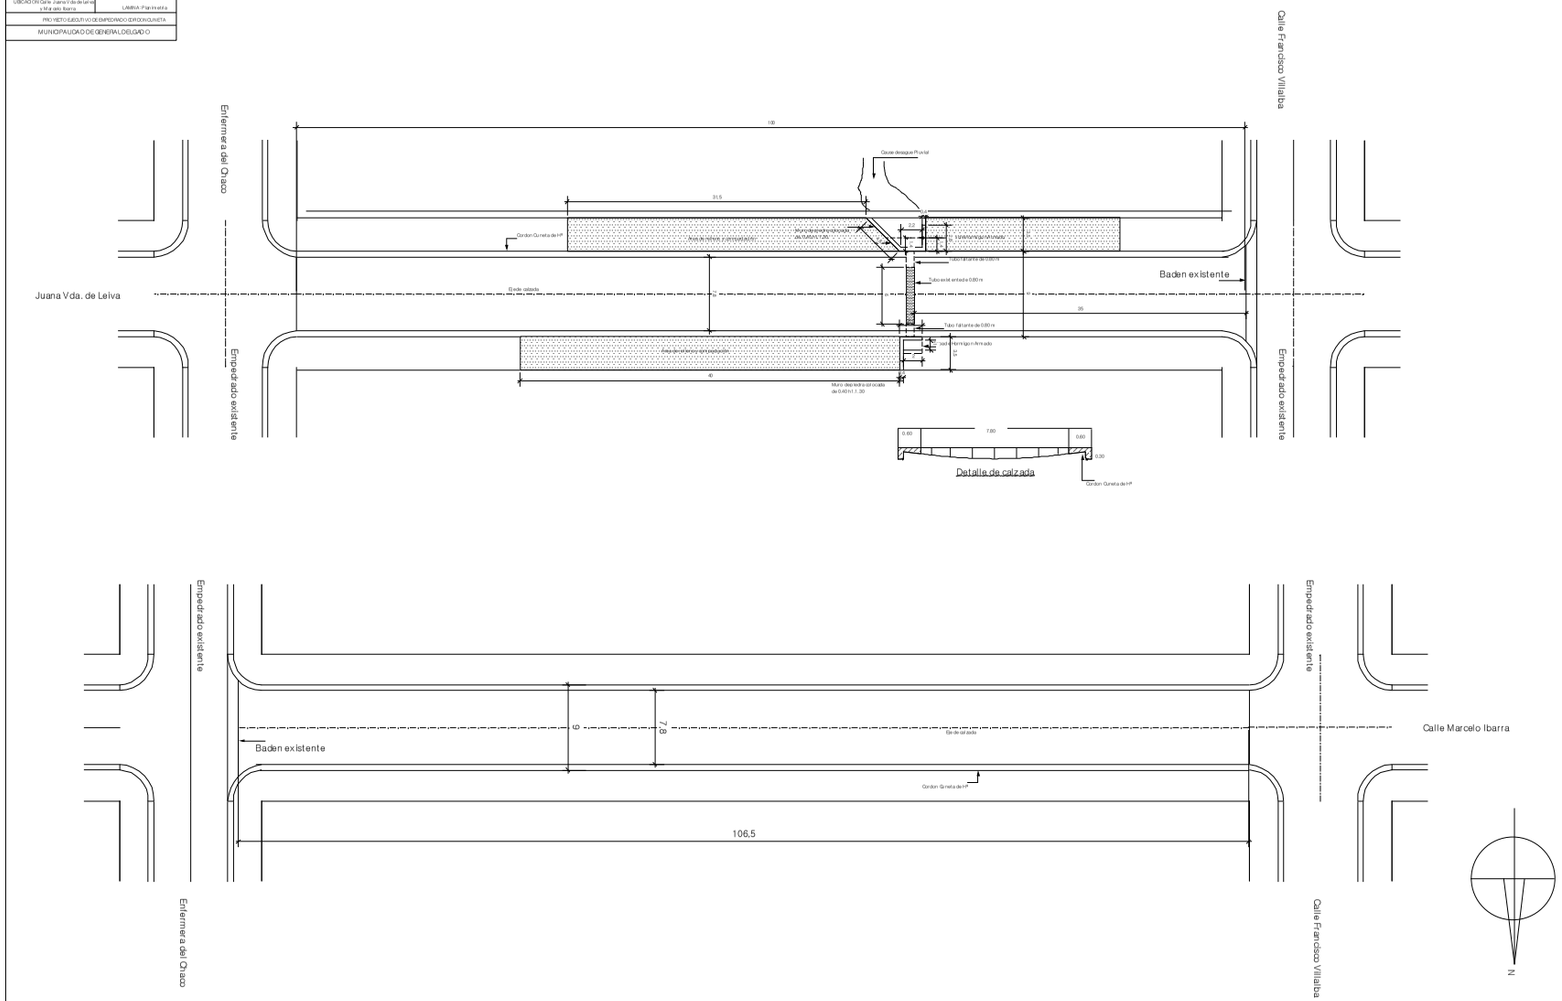Año 2012	Ing. Carlos Fernando Medina Consultor de Obras S.p.A	Ing. Ivan Ignacio Chico	Arq. Ricardo Javier Figueroa
1 Lámina Nº			
UBICACION Calle Juana Vda de Leiva y Marcelo Ibarra		LAMINA: Planimetría	
PROYECTO: ESTUDIO DE EMPEDRADO CORDON CUNETA			
MUNICIPALIDAD DE GENERAL DELGADO