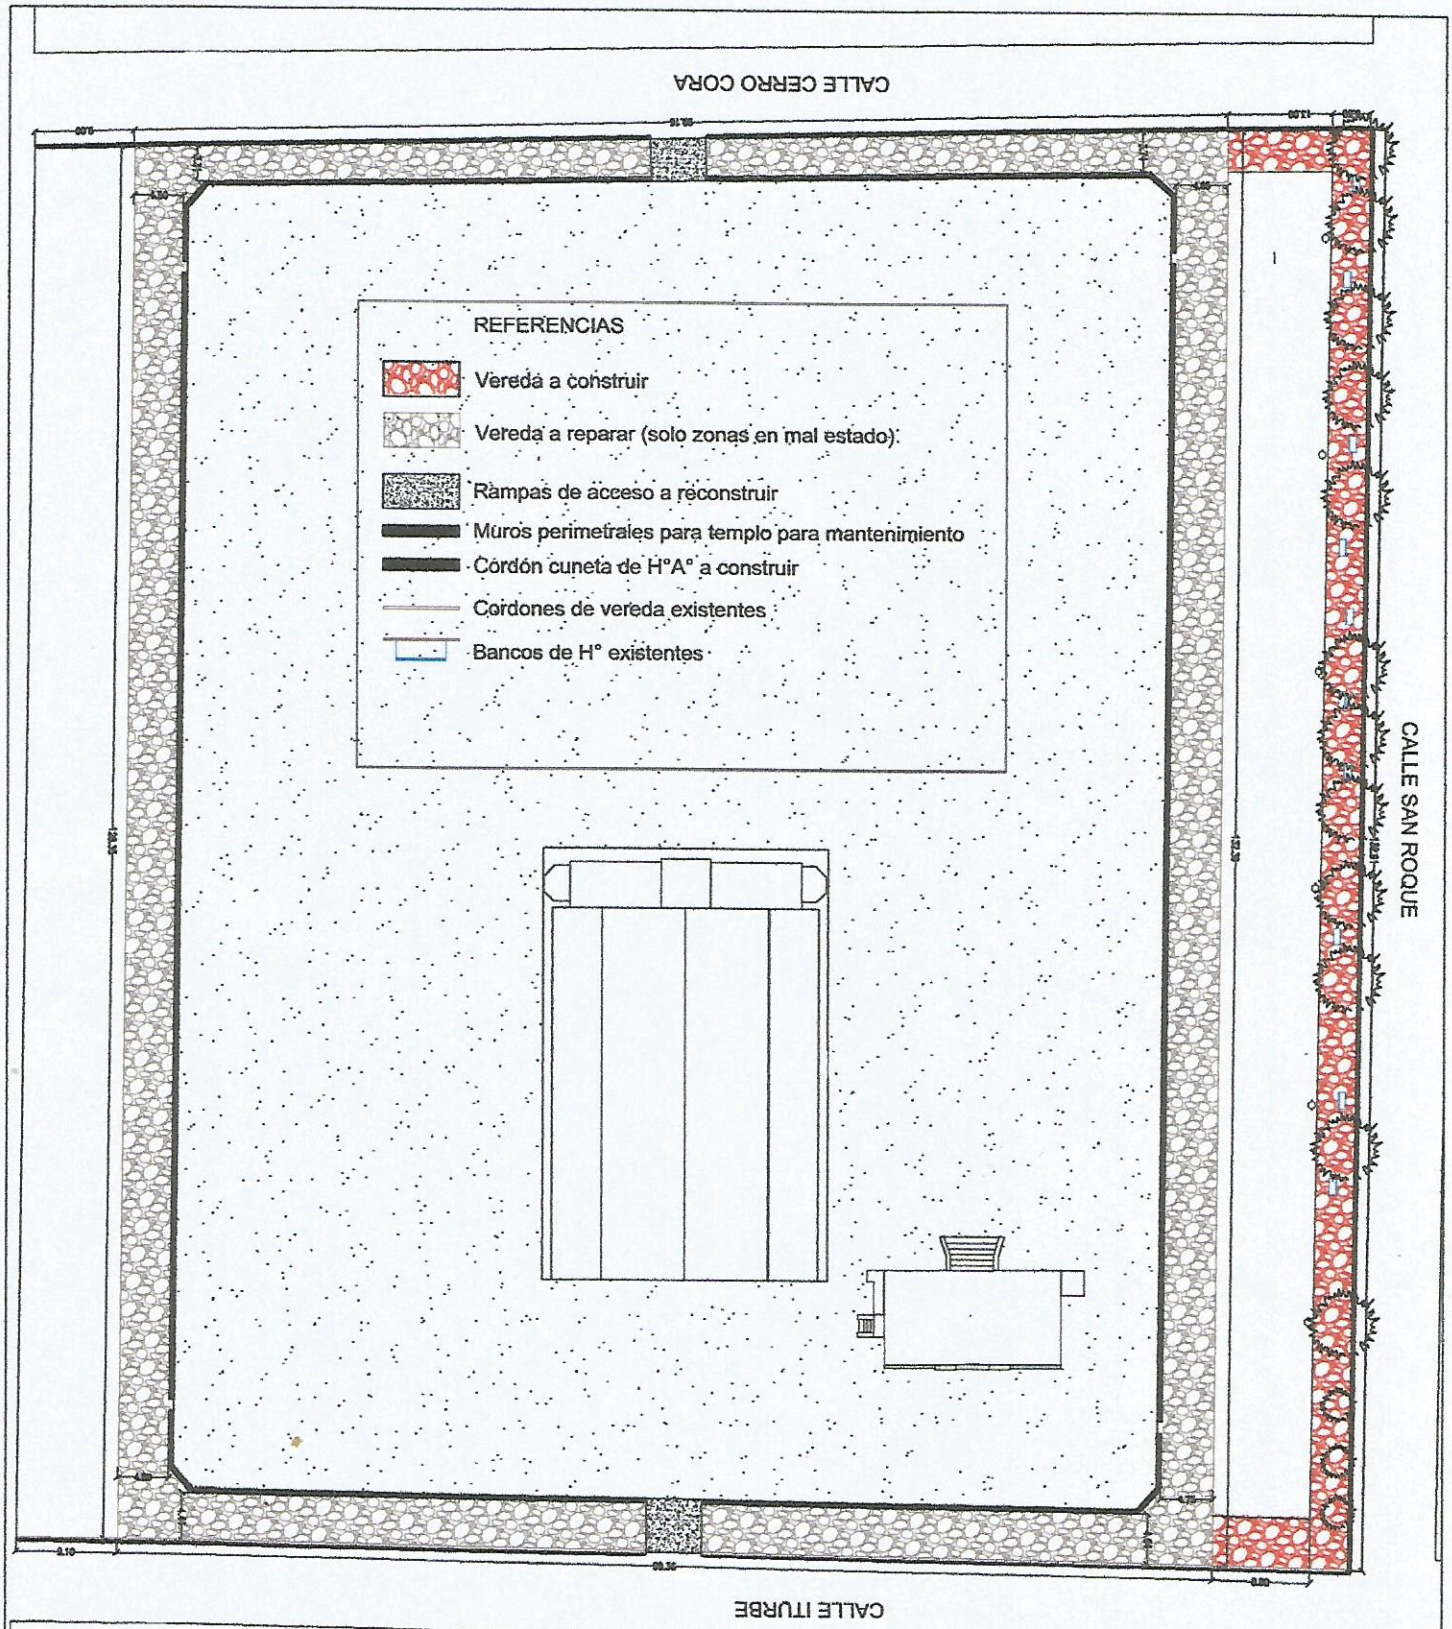

MUNICIPALIDAD DE SAN IGNACIO - MNES.

Fabián González
ARQUITECTO
TEL: 0375 663 385

PROPIETARIO:	MUNICIPALIDAD
PROYECTO:	CONSTRUCCION Y REPARACION DE VEREDA
PLANTA ACOTADA	ESC.:1/500

01