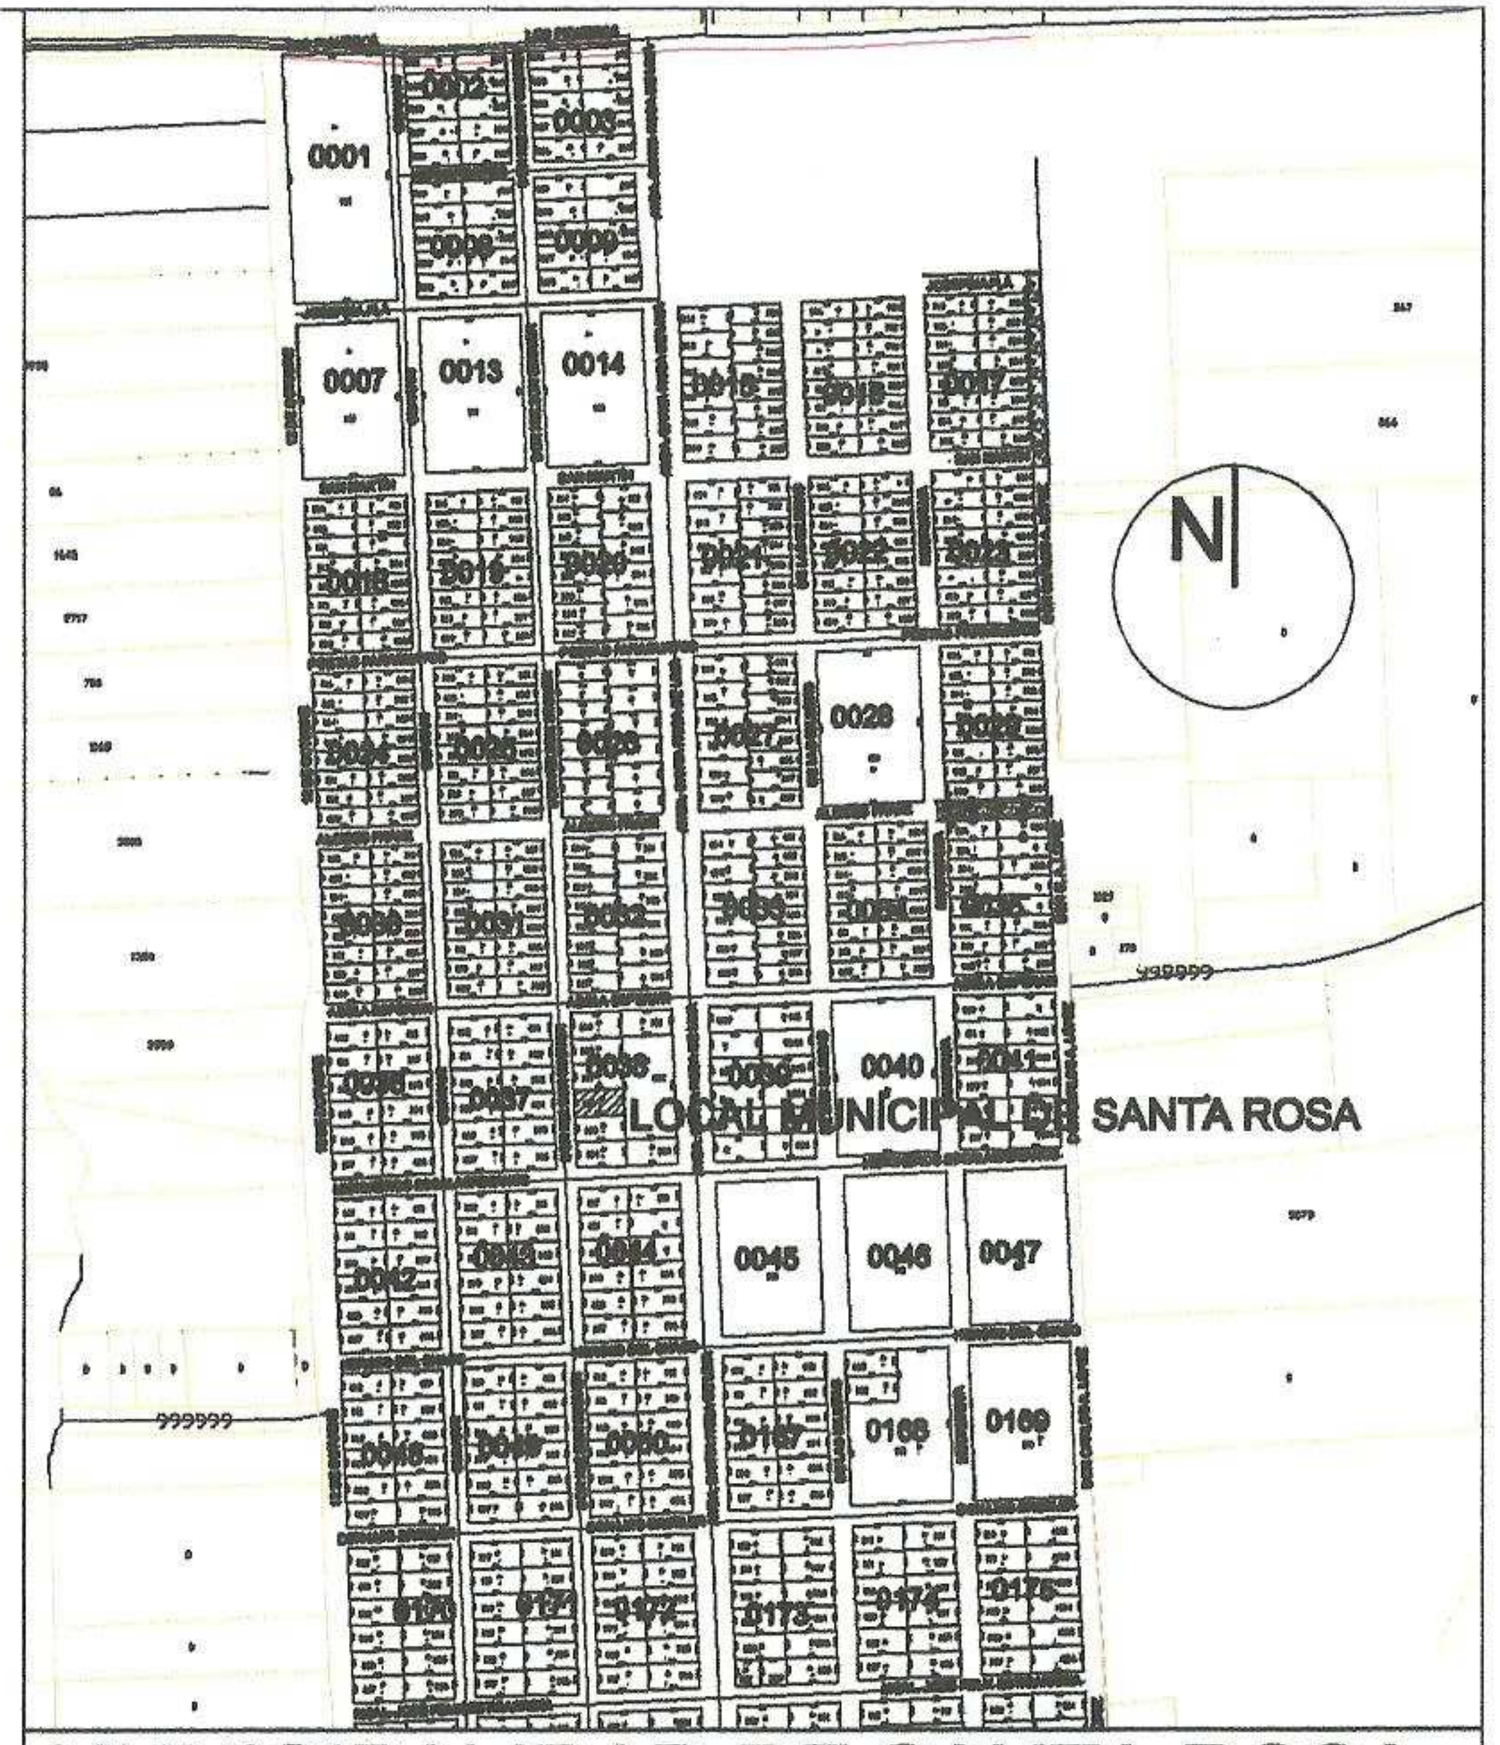


# MUNICIPALIDAD DE SANTA ROSA

CONTRATO DE ELABORACION DE PROYECTOS DE INVERSION

**OBRA:** CONSTRUCCION DE TINGLADO CON PISO Y MURALLA EN EL TERRENO MUNICIPAL

UBICACION: Centro Urbano. Santa Rosa del Monday

| | | | |
|---|---|---|---|
| PROYECTO: | ING. CESAR CRISTALDO | | |
| DIBUJANTE | ING. César Cristaldo | | |
| FECHA | : SET / 2.014 | ESCALA S/E | |

DIBUJANTE PROYECTISTA V° B°




PLANTA




CORTE

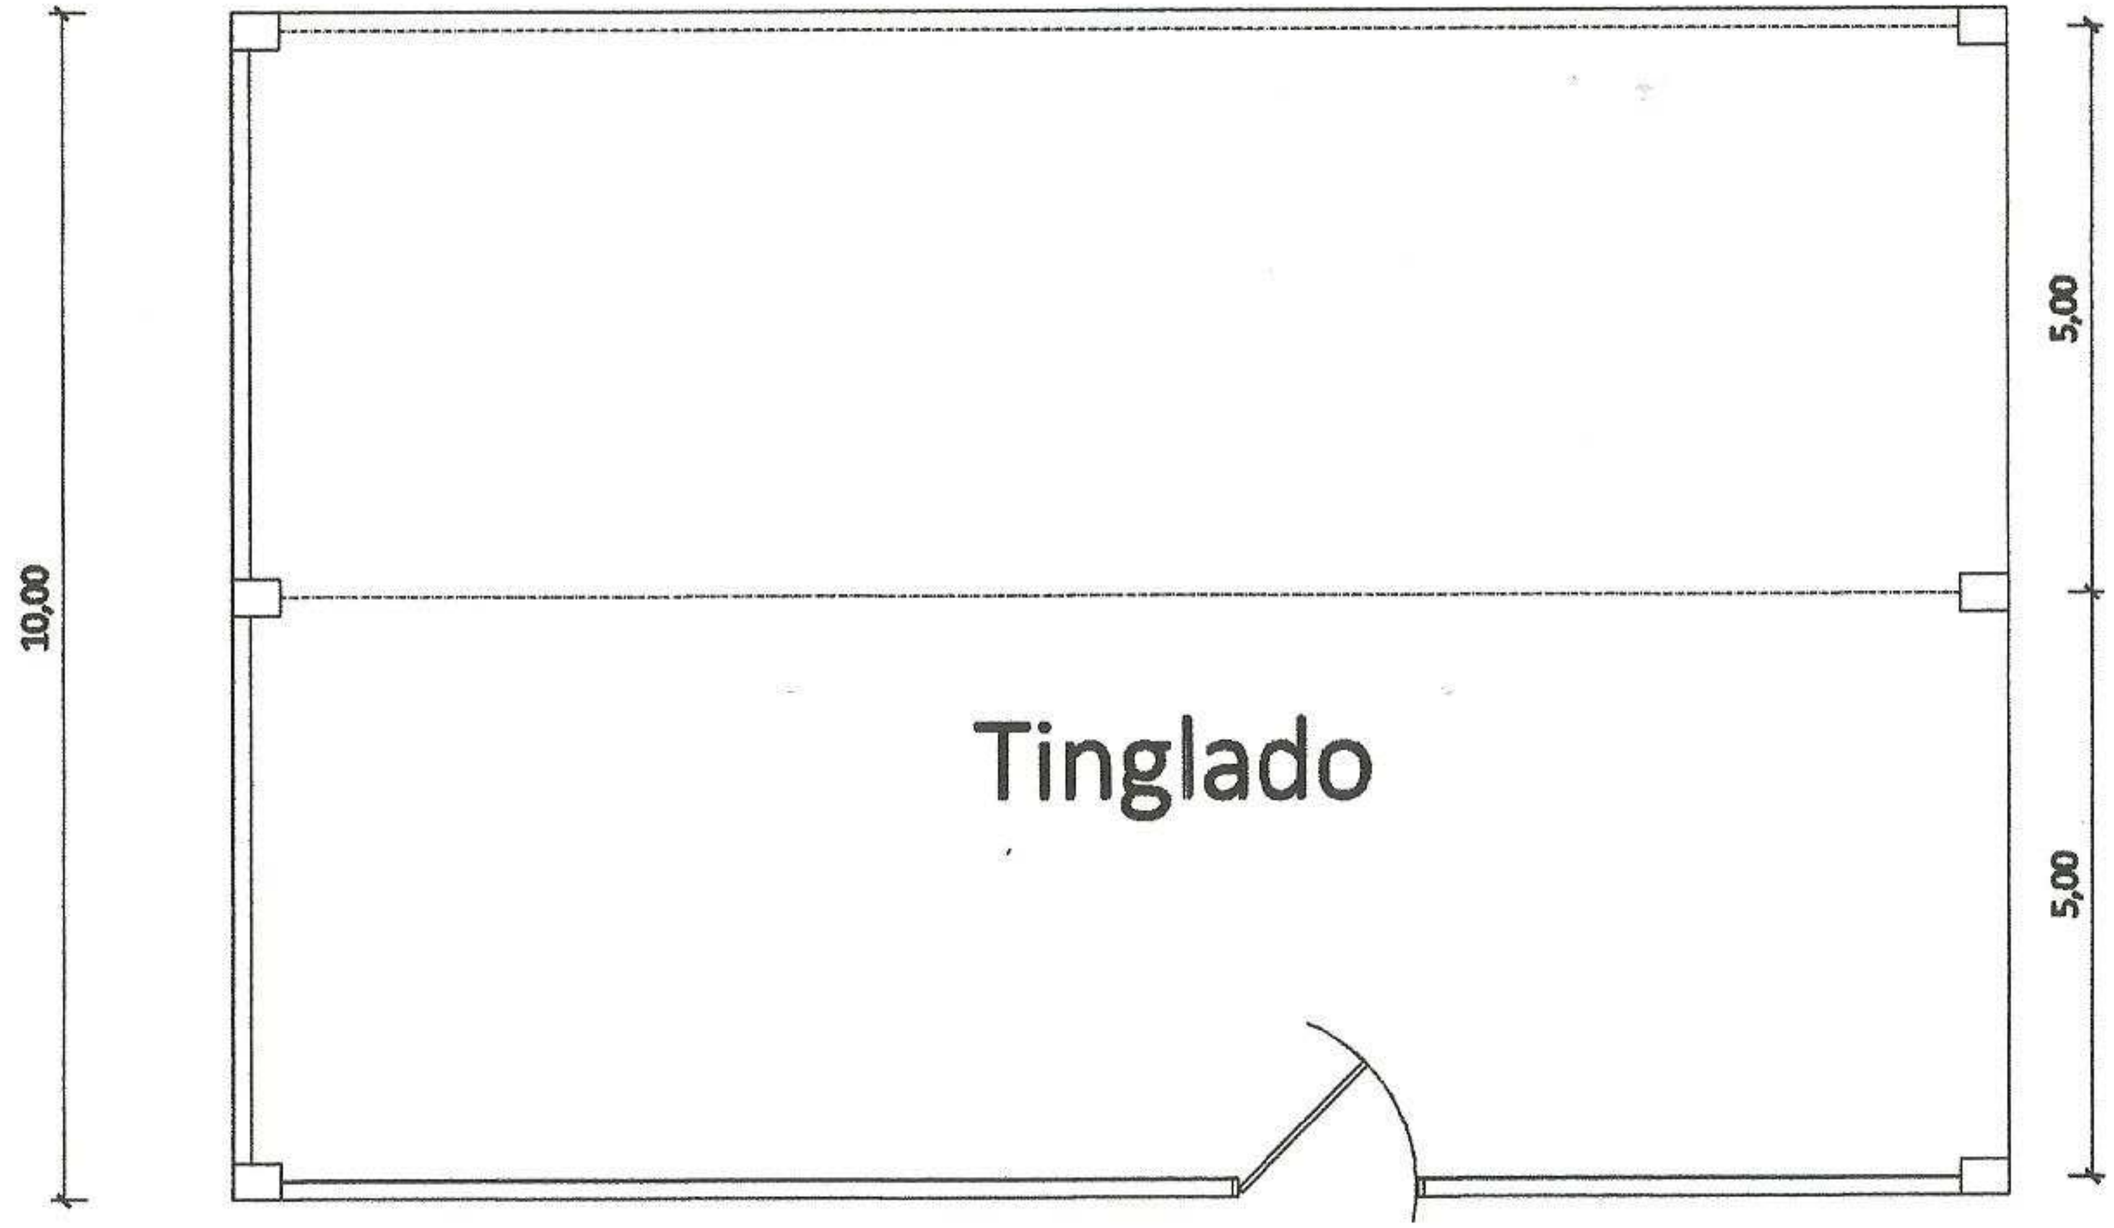


# MUNICIPALIDAD DE SANTA ROSA

CONTRATO DE ELABORACION DE PROYECTOS DE INVERSION

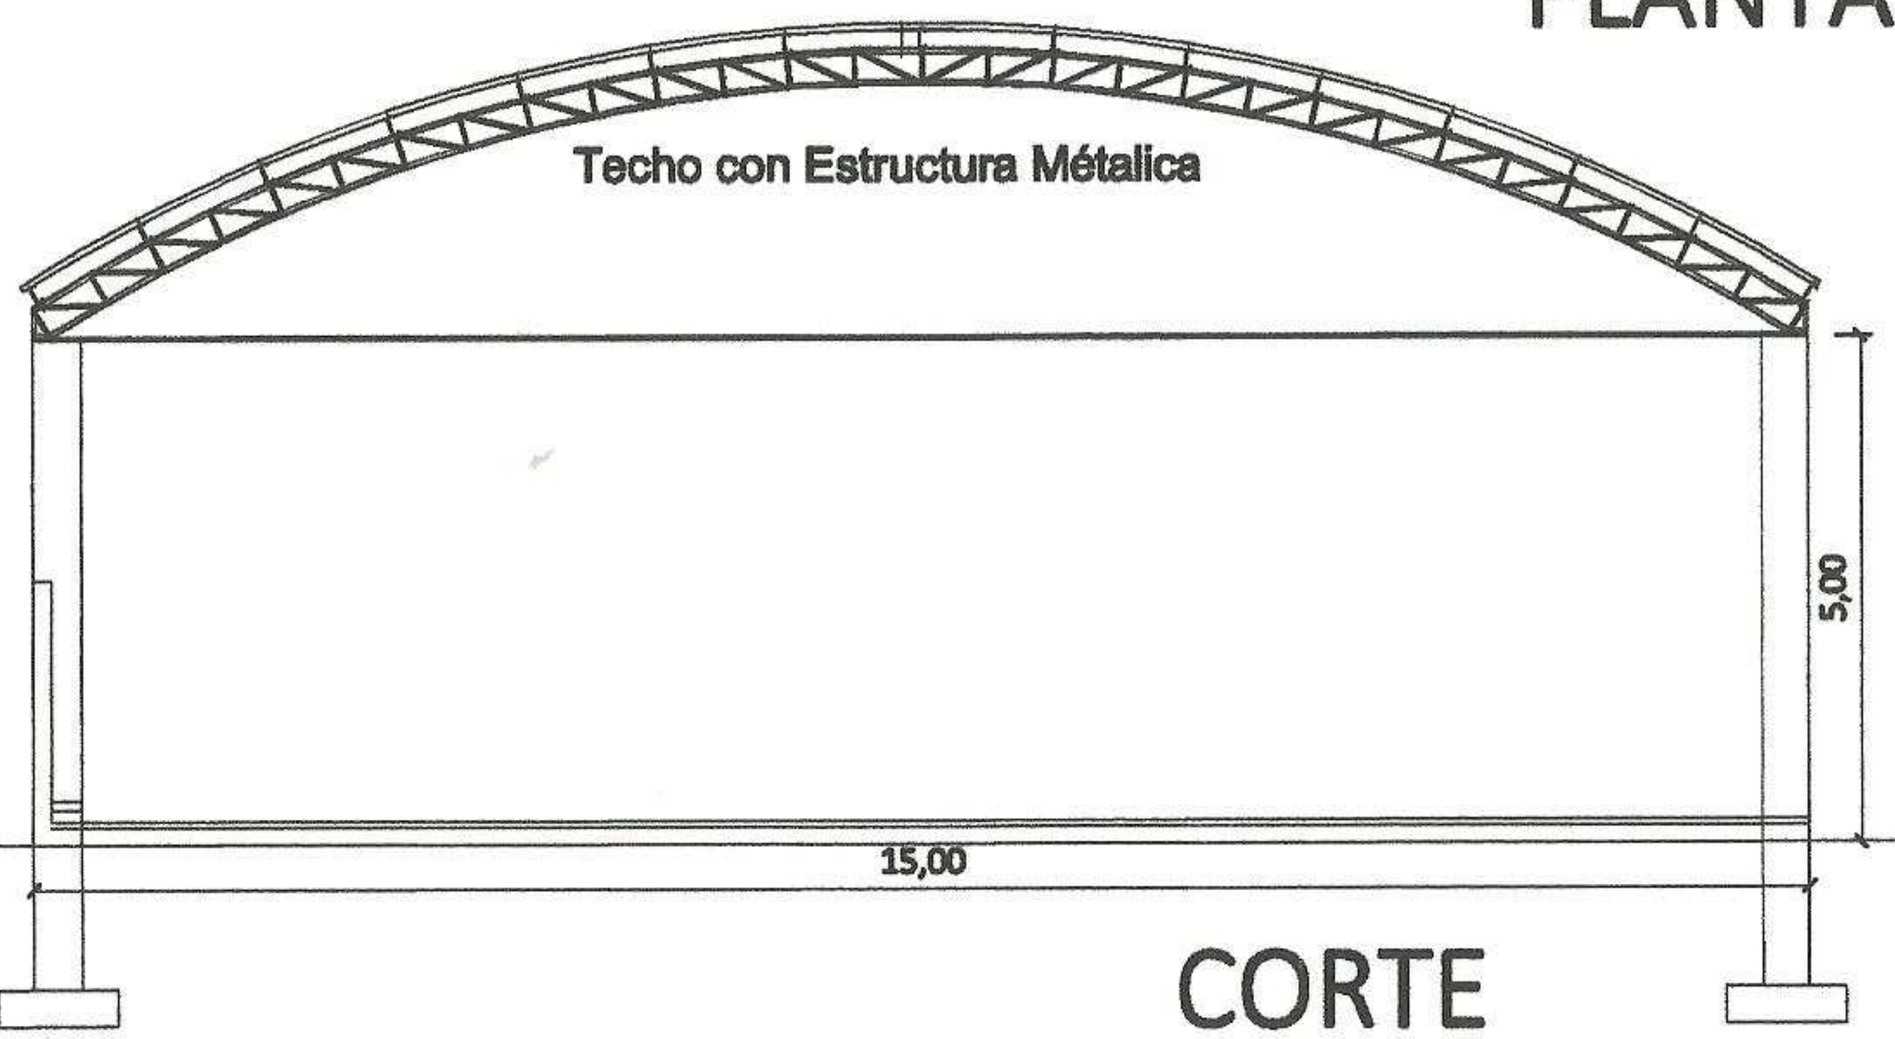**OBRA:** CONSTRUCCION DE TINGLADO CON PISO Y MURALLA EN EL TERRENO MUNICIPAL

UBICACION: Centro Urbano. Santa Rosa del Monday
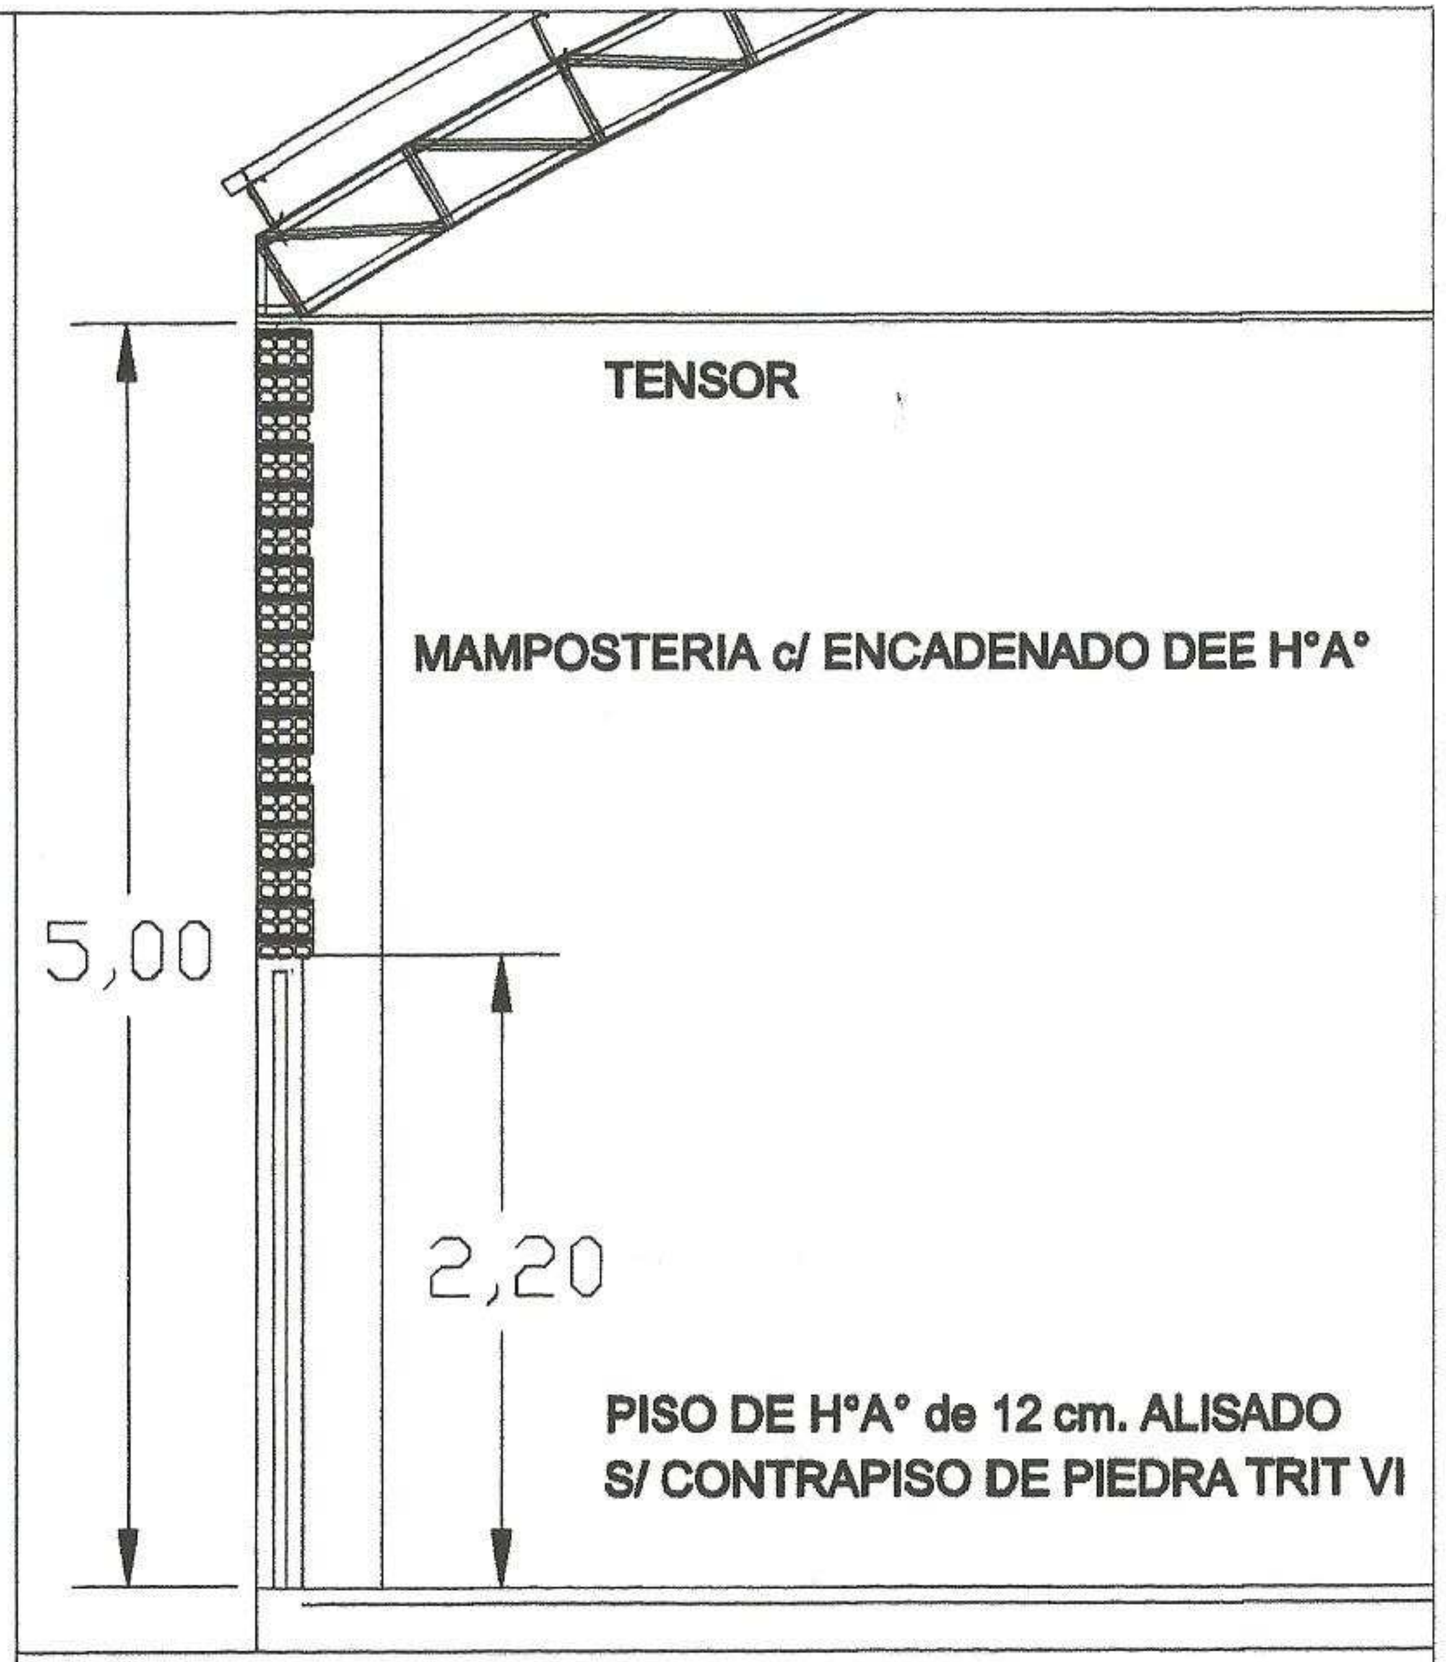
| | | | |
|---|---|---|---|
| PROYECTO: | ING. CESAR CRISTALDO | | |
| DIBUJANTE | ING. César Cristaldo | | |
| FECHA | : SET / 2.014 | ESCALA S/E | |

DIBUJANTE PROYECTISTA V° B°