PLANOS

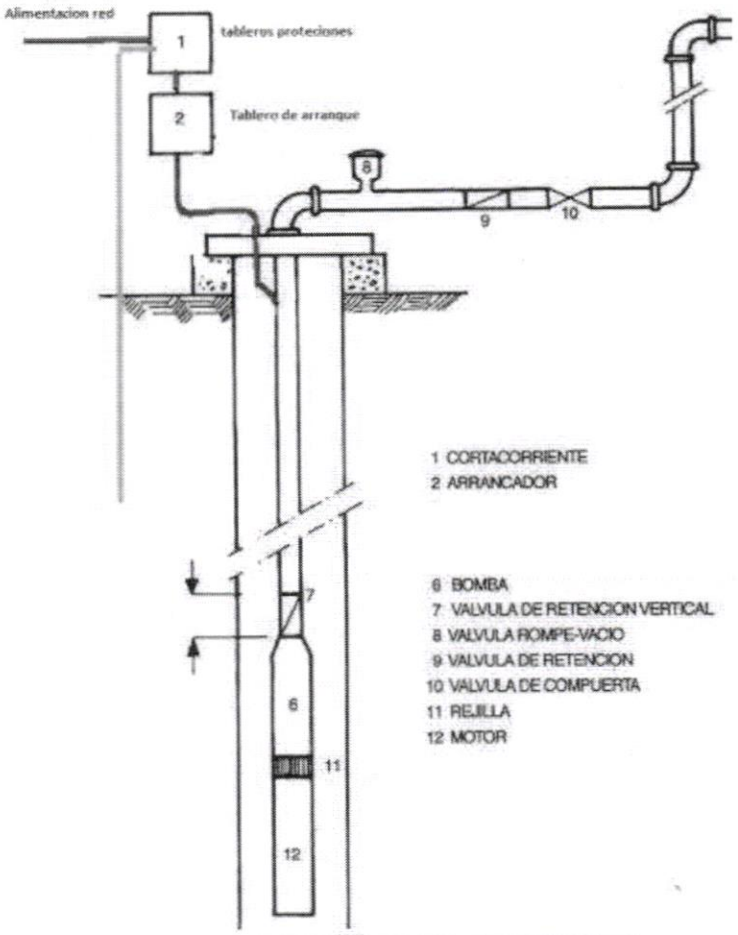

Instalación pozo con bomba sumergible

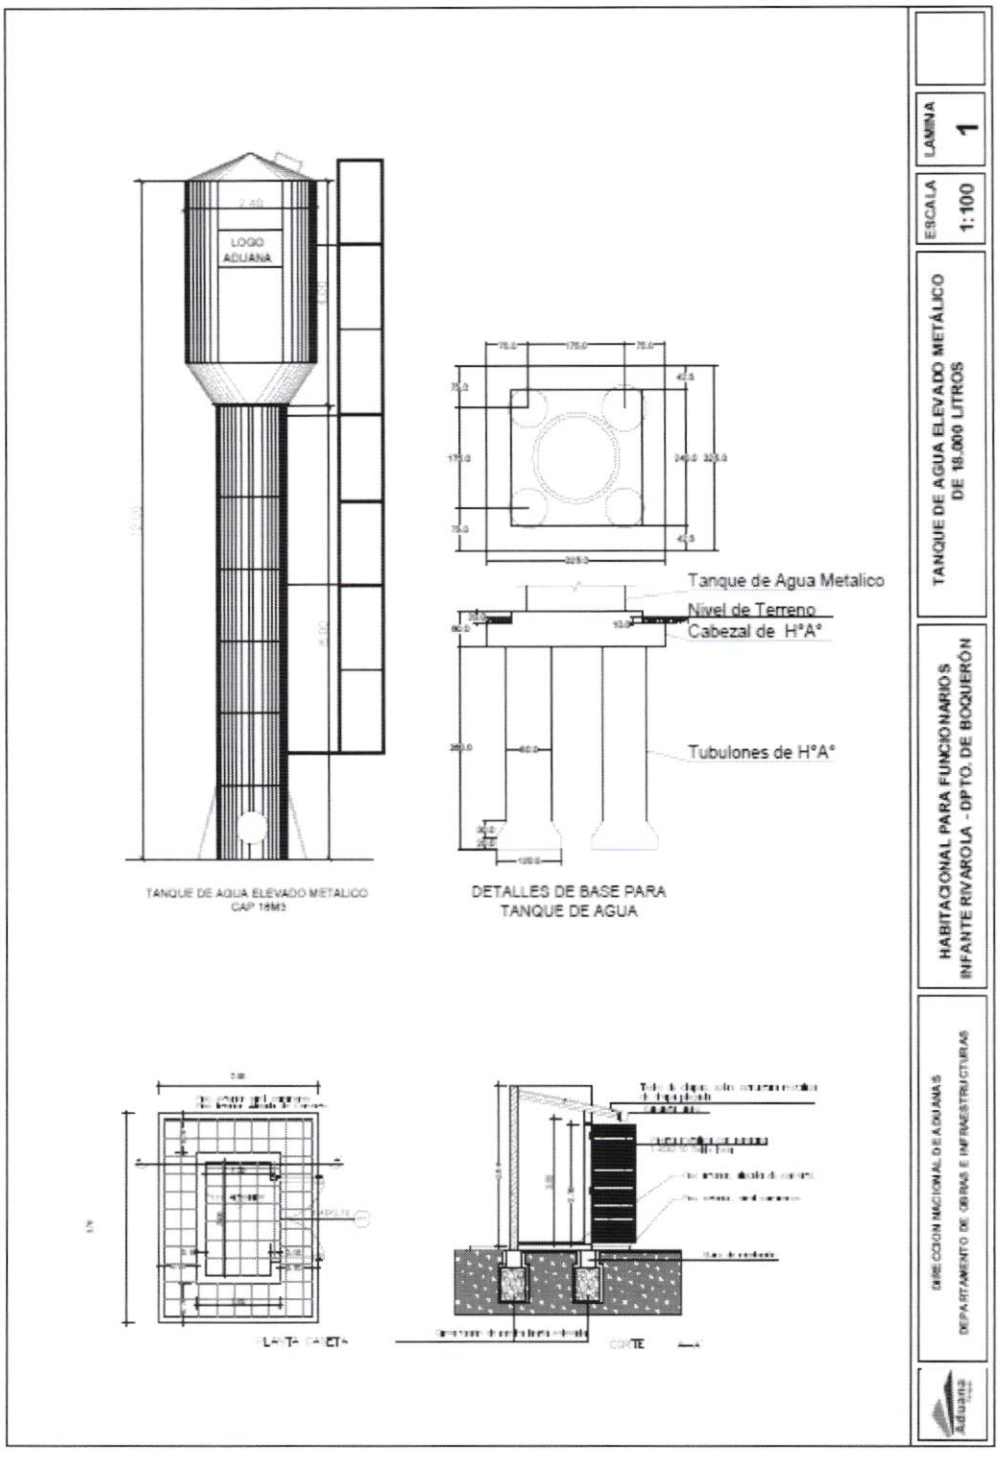
LOGO ADUANA
TANQUE DE AGUA ELEVADO METALICO CAP 18M3
Tanque de Agua Metalico
Nivel de Terreno
Cabezal de H°A°
Tubulones de H°A°
DETALLES DE BASE PARA TANQUE DE AGUA
LAMINA
1
ESCALA
1:100
TANQUE DE AGUA ELEVADO METÁLICO DE 18.000 LITROS
HABITACIONAL PARA FUNCIONARIOS INFANTE RIVAROLA - DPTO. DE BOQUERÓN
DIRECCION NACIONAL DE ADUANAS
DEPARTAMENTO DE OBRAS E INFRAESTRUCTURAS

PLAZO DE ENTREGA: 60 DÍAS

UBICACIÓN

Dirección Nacional de Aduanas – Habitacional de Funcionarios en Infante Rivarola

Ubicación: Ruta Departamental D092 – Linea Fronteriza Paraguay - Bolivia