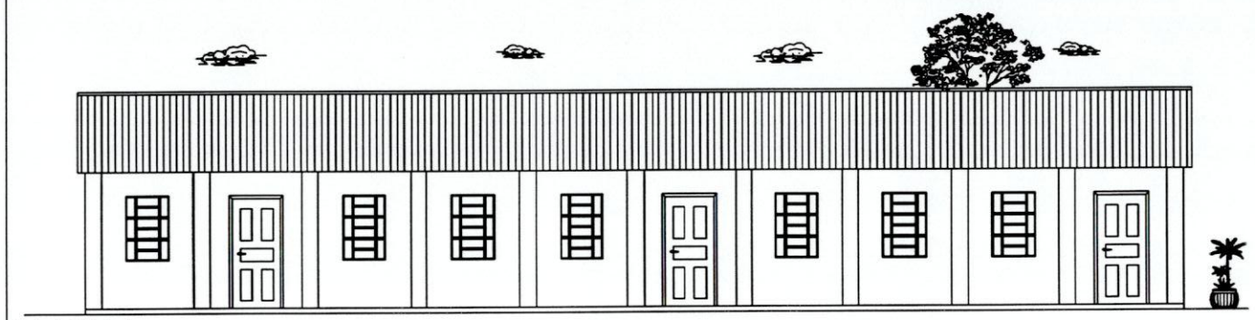

Fachada Principal

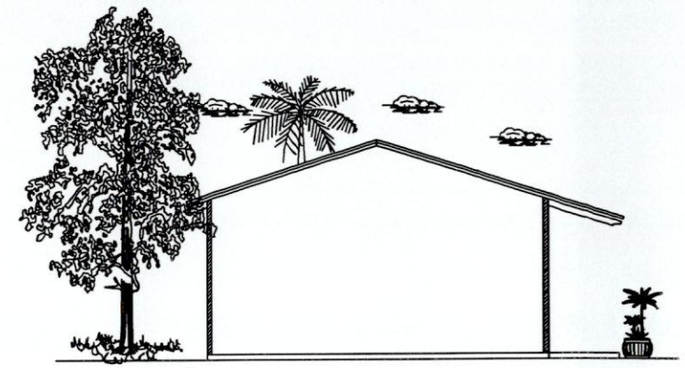

Vista Lateral

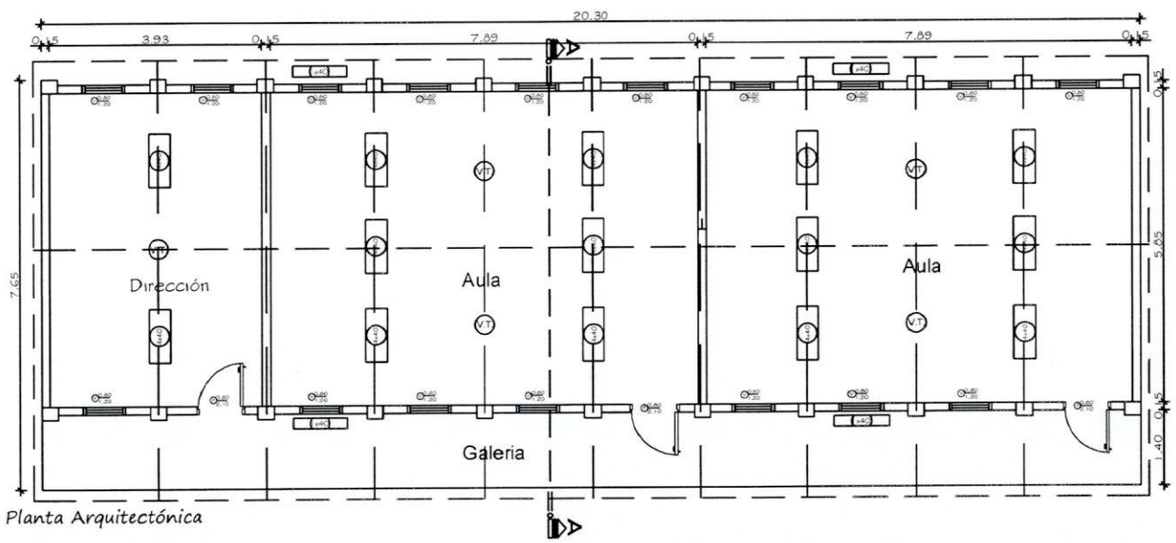

Planta Arquitectónica

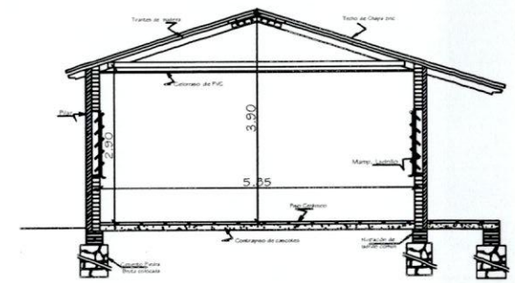

Corte A-A

Municipalidad de Pdte. Franco

INTENDENTE: Roque Godoy
PROYECTO: Refacción de Aulas
PROPIETARIO: Esc. Bas. Nº 3604 Paraná Poty
UBICACIÓN: Bº Península - Pdte. Franco
AÑO: 2.017.-

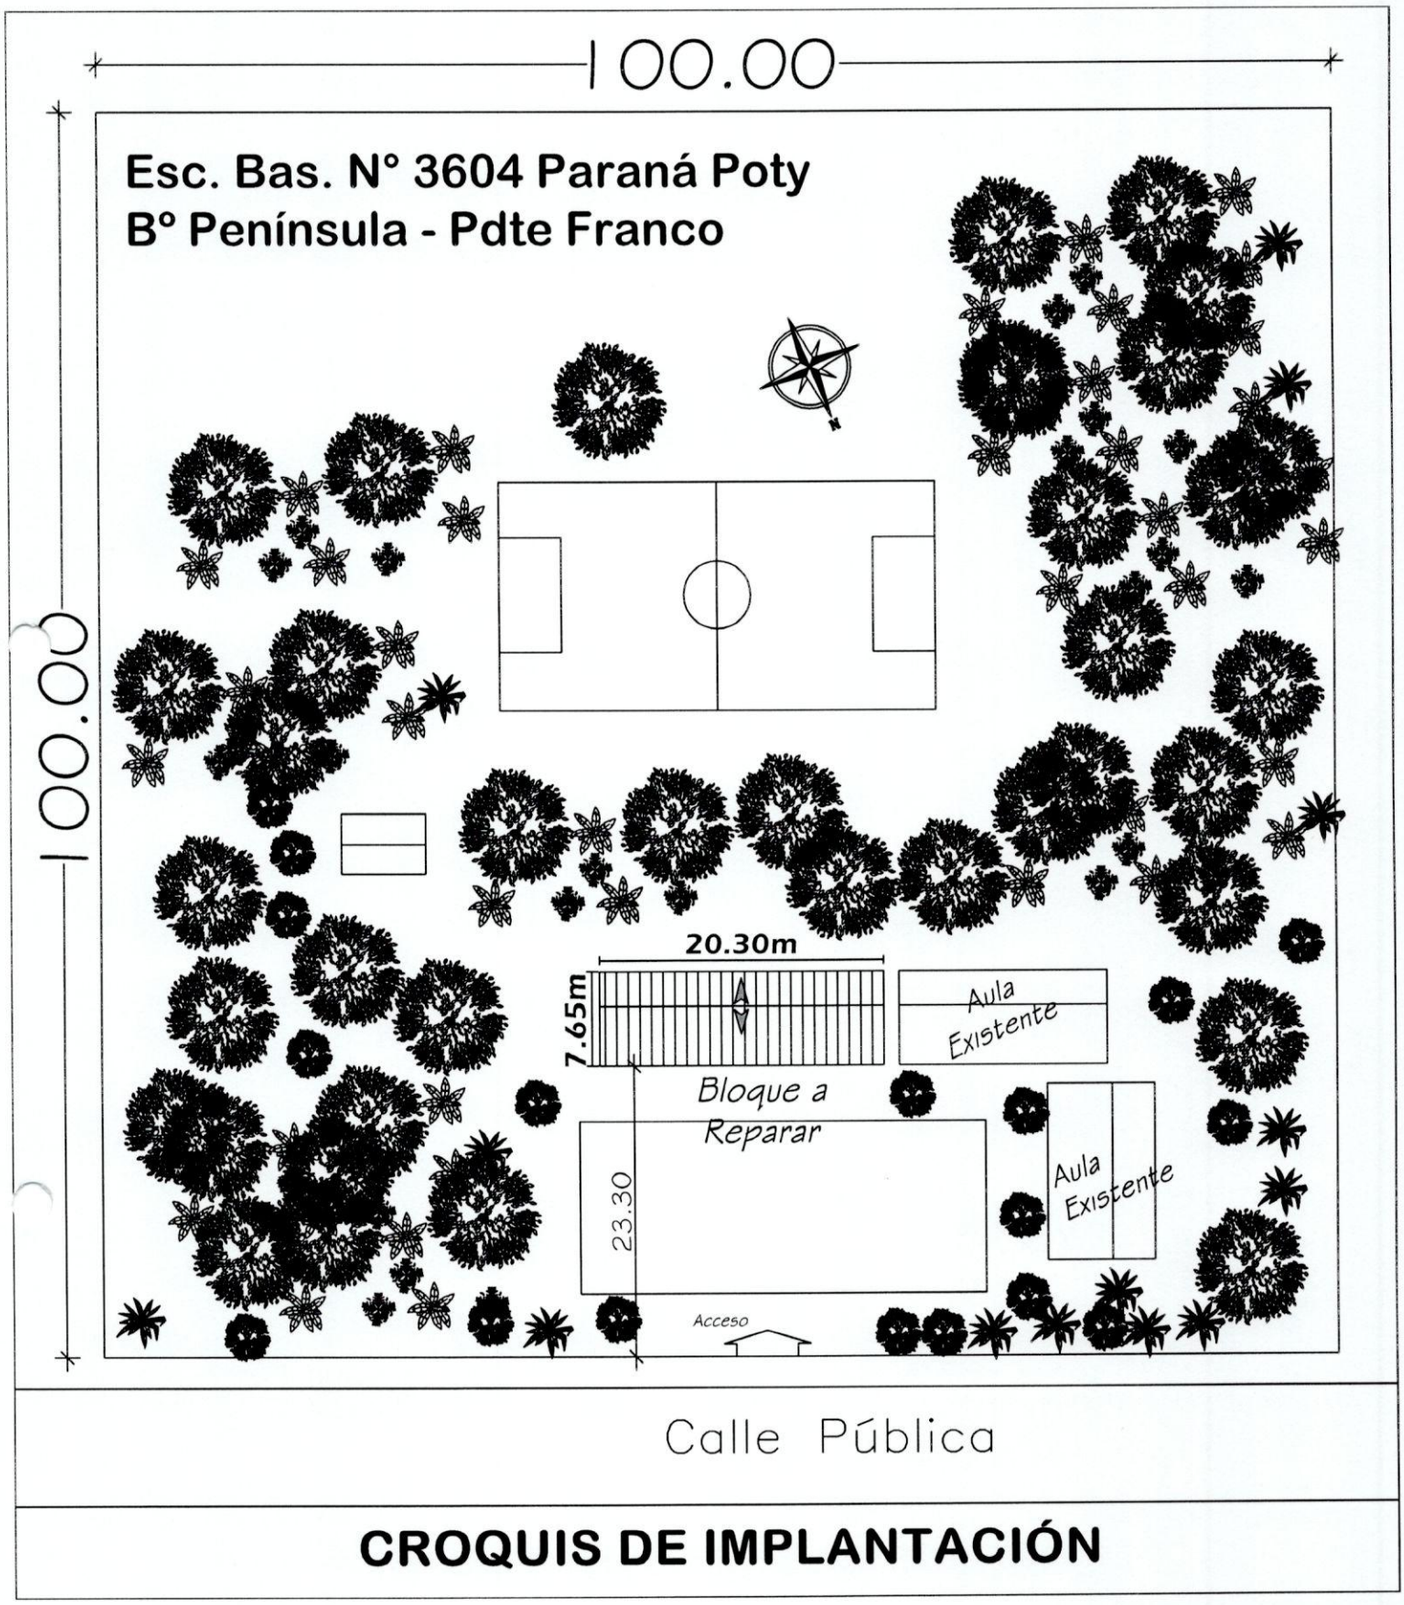

CROQUIS DE IMPLANTACIÓN