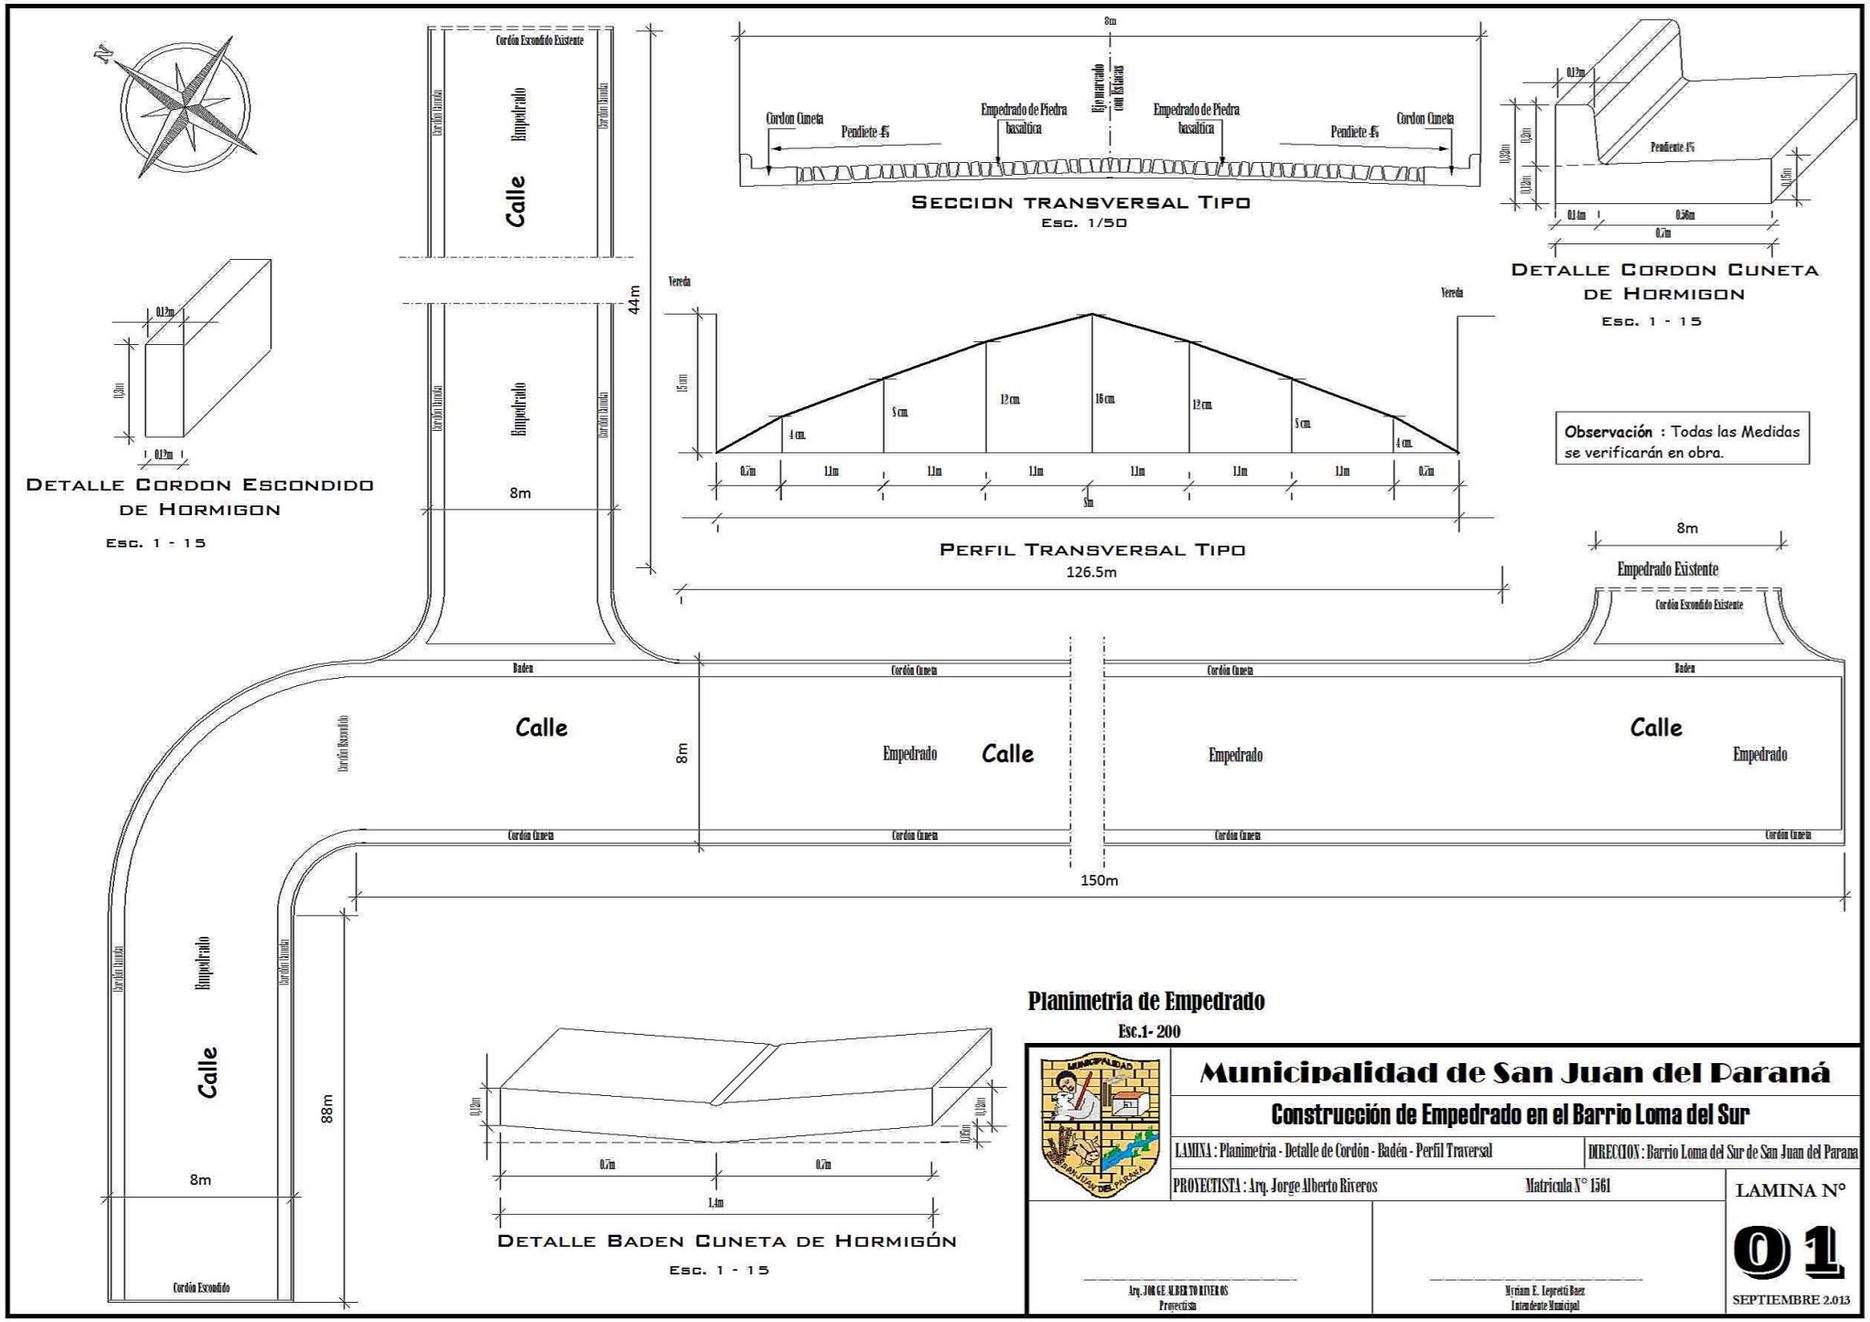
Cordón Escondido Existente
Empedrado
Calle
Cordón Cuneta
44m
8m
Eje marcado con Estacas
Cordon Cuneta
Pendiente 4%
Empedrado de Piedra basáltica
SECCION TRANSVERSAL TIPO
Esc. 1/50
Pendiente 4%
0.12m
0.30m
0.20m
0.15m
0.06m
0.56m
0.7m
DETALLE CORDON CUNETA DE HORMIGON
Esc. 1 - 15
0.12m
0.30m
0.12m
DETALLE CORDON ESCONDIDO DE HORMIGON
Esc. 1 - 15
Vereda
15 cm
4 cm.
5 cm.
12 cm.
16 cm.
12 cm.
5 cm.
4 cm.
0.7m
1.1m
1.1m
1.1m
1.1m
1.1m
1.1m
0.7m
5m
PERFIL TRANSVERSAL TIPO
126.5m
Observación : Todas las Medidas se verificarán en obra.
8m
Empedrado Existente
Cordón Escondido Existente
Baden
Cordón Cuneta
Calle
Empedrado
150m
88m
Cordón Escondido
0.10m
0.05m
0.30m
0.7m
0.7m
1.4m
DETALLE BADEN CUNETA DE HORMIGÓN
Esc. 1 - 15
Planimetria de Empedrado
Esc.1- 200
MUNICIPALIDAD
SAN JUAN DEL PARANÁ
Municipalidad de San Juan del Paraná
Construcción de Empedrado en el Barrio Loma del Sur
LAMINA : Planimetria - Detalle de Cordón - Badén - Perfil Traversal
DIRECCION : Barrio Loma del Sur de San Juan del Parana
PROYECTISTA : Arq. Jorge Alberto Riveros
Matricula N° 1561
LAMINA N°
01
SEPTIEMBRE 2.013
Arq. JORGE ALBERTO RIVEROS
Proyectista
Myriam E. Lepretti Baez
Intendente Municipal