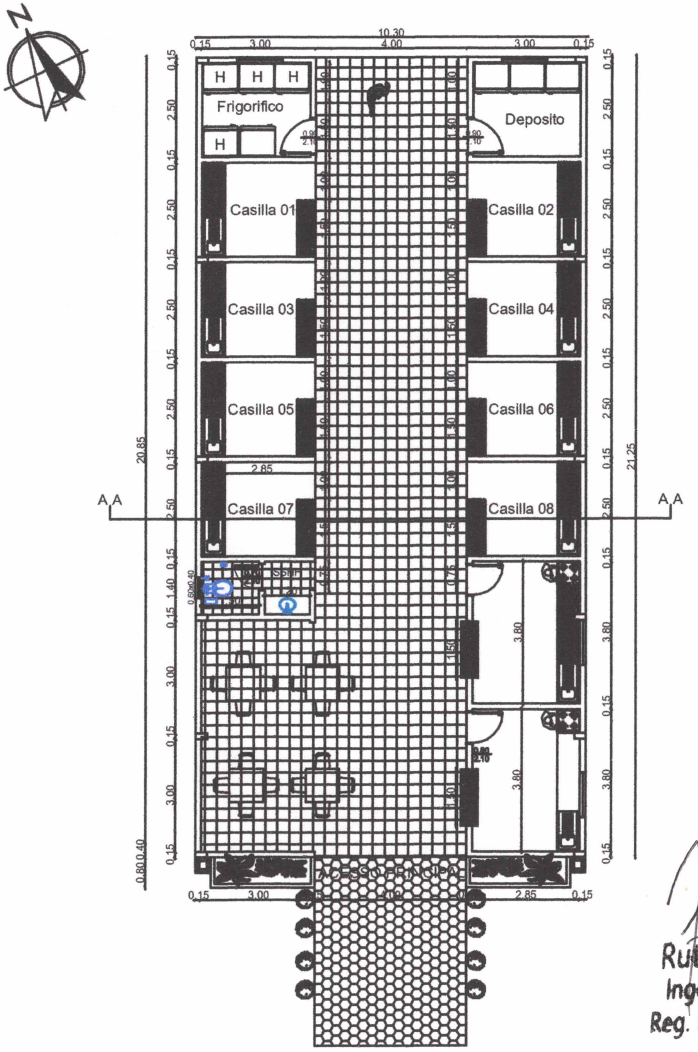

Ruth Pereira
Ingeniera Civil
Reg. Prof. N° 1939

PLANTA ARQUITECTÓNICA

ESCALA 1:100

UBICACIÓN SATELITAL

ESCALA 1:500

PROYECTO: CONSTRUCCIÓN DE FERIA MUNICIPAL.			
UBICACIÓN: Calle Asuncion E/ Calle Mcal Estigarribia y Calle 15 de Agosto			
ADMINISTRACION MUNICIPAL: Juan Manuel Santacruz Barberan			
PROFESIONAL:			REG. Nº:
REP. DEL PARAGUAY MUNICIPALIDAD DE SAN COSME Y DAMIAN - ITAPUA		INTENDENTE MUNICIPAL	PROFESIONAL

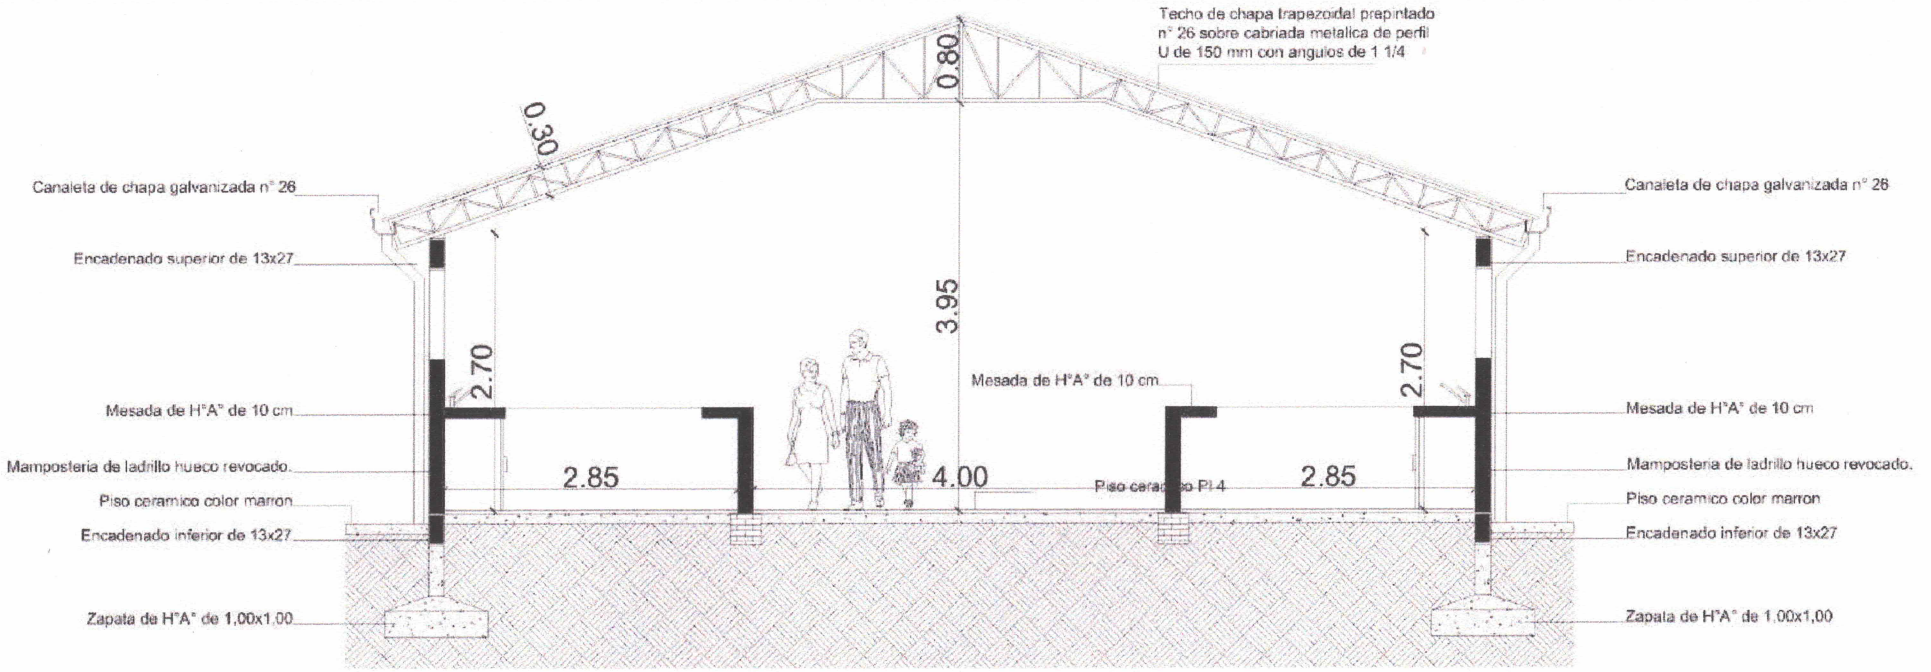

CORTE A A
ESCALA 1:75

10.30

Ruth Pereira M.
Ruth Pereira
Ingeniera Civil
Reg. Prof. N° 1939

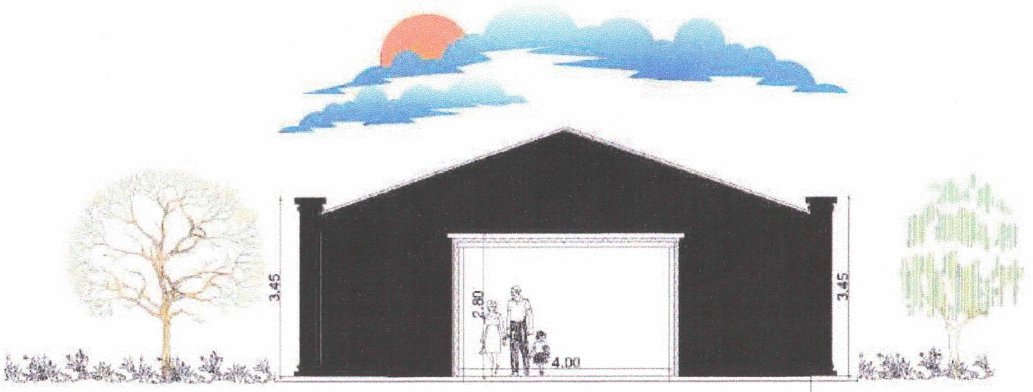

FACHADA PRINCIPAL
ESCALA 1:100

PROYECTO: CONSTRUCCIÓN DE FERIA MUNICIPAL.			
UBICACIÓN: Calle Asuncion E/ Calle Mcal Estigarribia y Calle 15 de Agosto			
ADMINISTRACION MUNICIPAL: Juan Manuel Santacruz Barberan			
PROFESIONAL:			REG. Nº:
REP. DEL PARAGUAY MUNICIPALIDAD DE SAN COSME Y DAMIAN - ITAPUA		INTENDENTE MUNICIPAL	PROFESIONAL

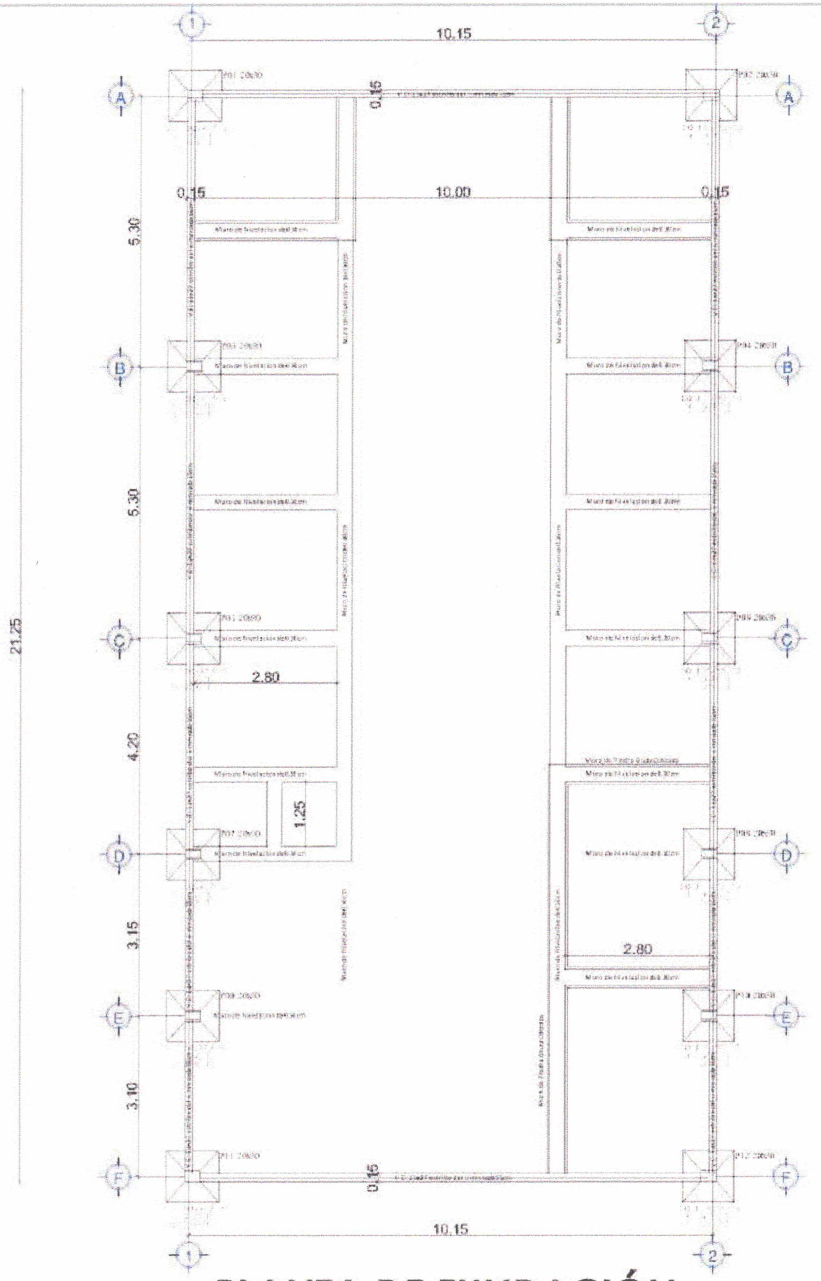

PLANTA DE FUNDACIÓN

ESCALA 1:100

PLANTA

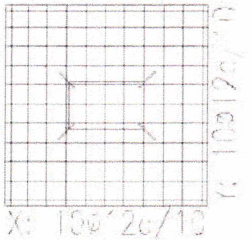

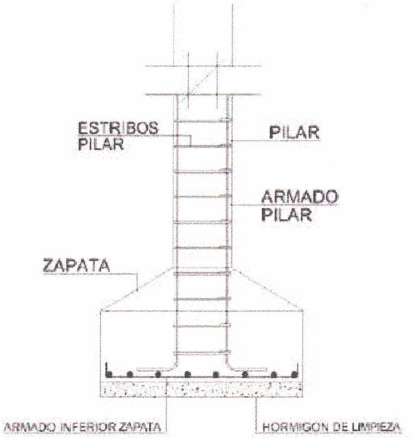

SECCION

Ruth Pereira
Ingeniera Civil
Reg. Prof. N° 1939

DETALLE DE ZAPATA AISLADA

ESCALA 1:50

PROYECTO: CONSTRUCCIÓN DE FERIA MUNICIPAL.			
UBICACIÓN: Calle Asuncion E/ Calle Mcal Estigarribia y Calle 15 de Agosto			
ADMINISTRACION MUNICIPAL: Juan Manuel Santacruz Barberan			
PROFESIONAL:			REG. N°:
REP. DEL PARAGUAY MUNICIPALIDAD DE SAN COSME Y DAMIAN - ITAPUA		INTENDENTE MUNICIPAL	PROFESIONAL

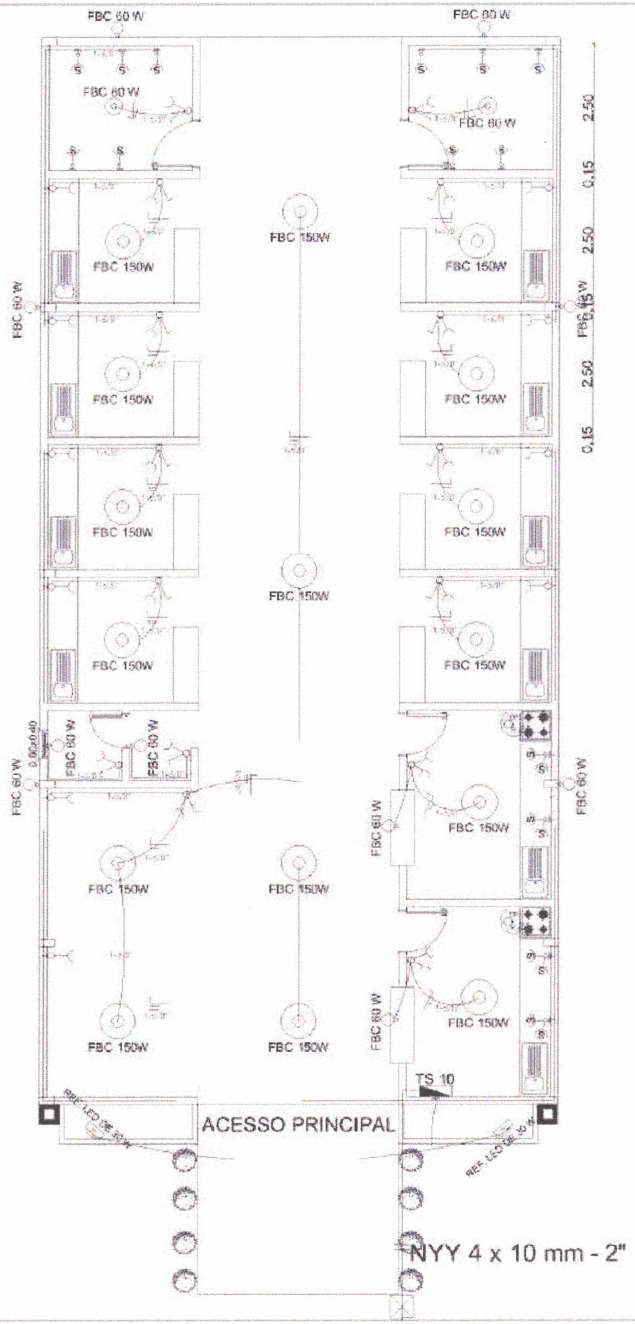

REFERENCIA	
FBC 150W	FOCO DE BAJO DE CONSUMO DE 105 W.
FBC 60 W	FOCO DE BAJO DE CONSUMO DE 60 W.
REF. LED DE 100 W	REFLECTOR LED DE 100 W.
	PUNTO Y TOMA CORRIENTE ALTA.
	TOMA CORRIENTE ALTA.
S	TOMA CORRIENTE SCHUKO

PLANTA DE ESQUEMA ELECTRICA

ESCALA 1:100

Ruth Pereira
Ingeniera Civil
Reg. Prof. N° 1939

PROYECTO: CONSTRUCCIÓN DE FERIA MUNICIPAL.			
UBICACIÓN: Calle Asuncion E/ Calle Mcal Estigarribia y Calle 15 de Agosto			
ADMINISTRACION MUNICIPAL: Juan Manuel Santacruz Barberan			
PROFESIONAL:			REG. Nº:
REP. DEL PARAGUAY MUNICIPALIDAD DE SAN COSME Y DAMIAN - ITAPUA		INTENDENTE MUNICIPAL	PROFESIONAL

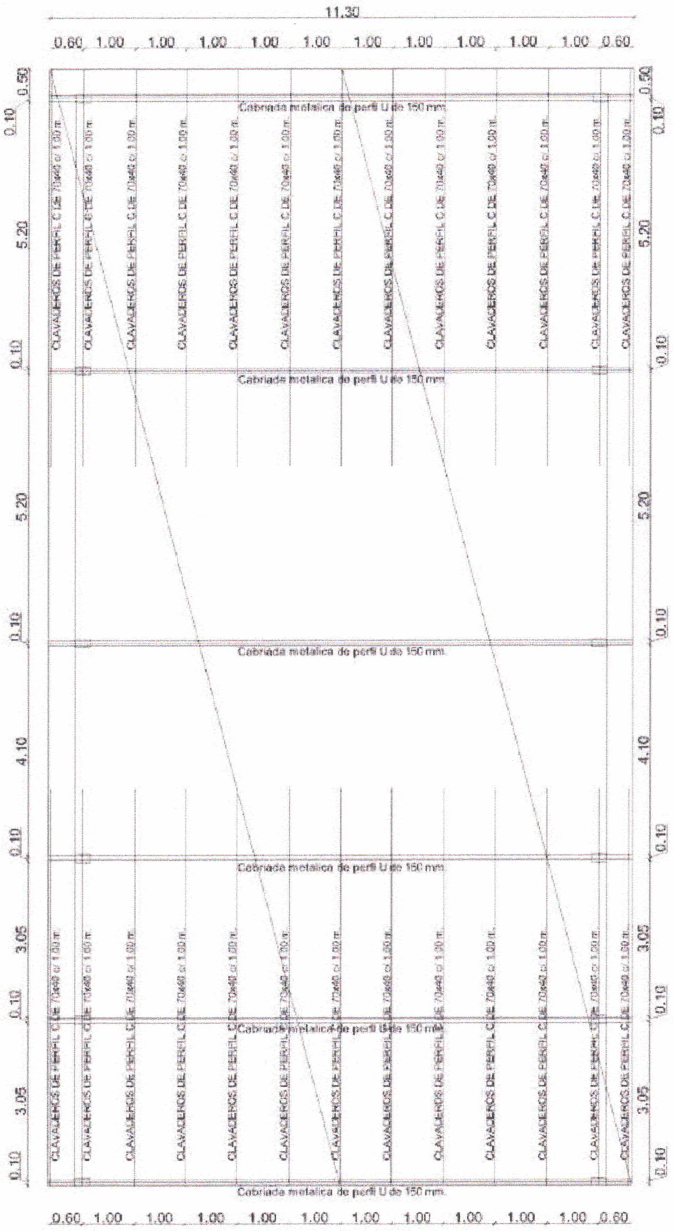

PLANTA DE TECHO

ESCALA 1:100

Ruth Pereira
Ingeniera Civil
Reg. Prof. N° 1939

PROYECTO: CONSTRUCCIÓN DE FERIA MUNICIPAL.			
UBICACIÓN: Calle Asuncion E/ Calle Mcal Estigarribia y Calle 15 de Agosto			
ADMINISTRACION MUNICIPAL: Juan Manuel Santacruz Barberan			
PROFESIONAL:			REG. Nº:
REP. DEL PARAGUAY MUNICIPALIDAD DE SAN COSME Y DAMIAN - ITAPUA		INTENDENTE MUNICIPAL	PROFESIONAL